


MILANERATE


Pianta
SCALA 1:200

BOLIGNA

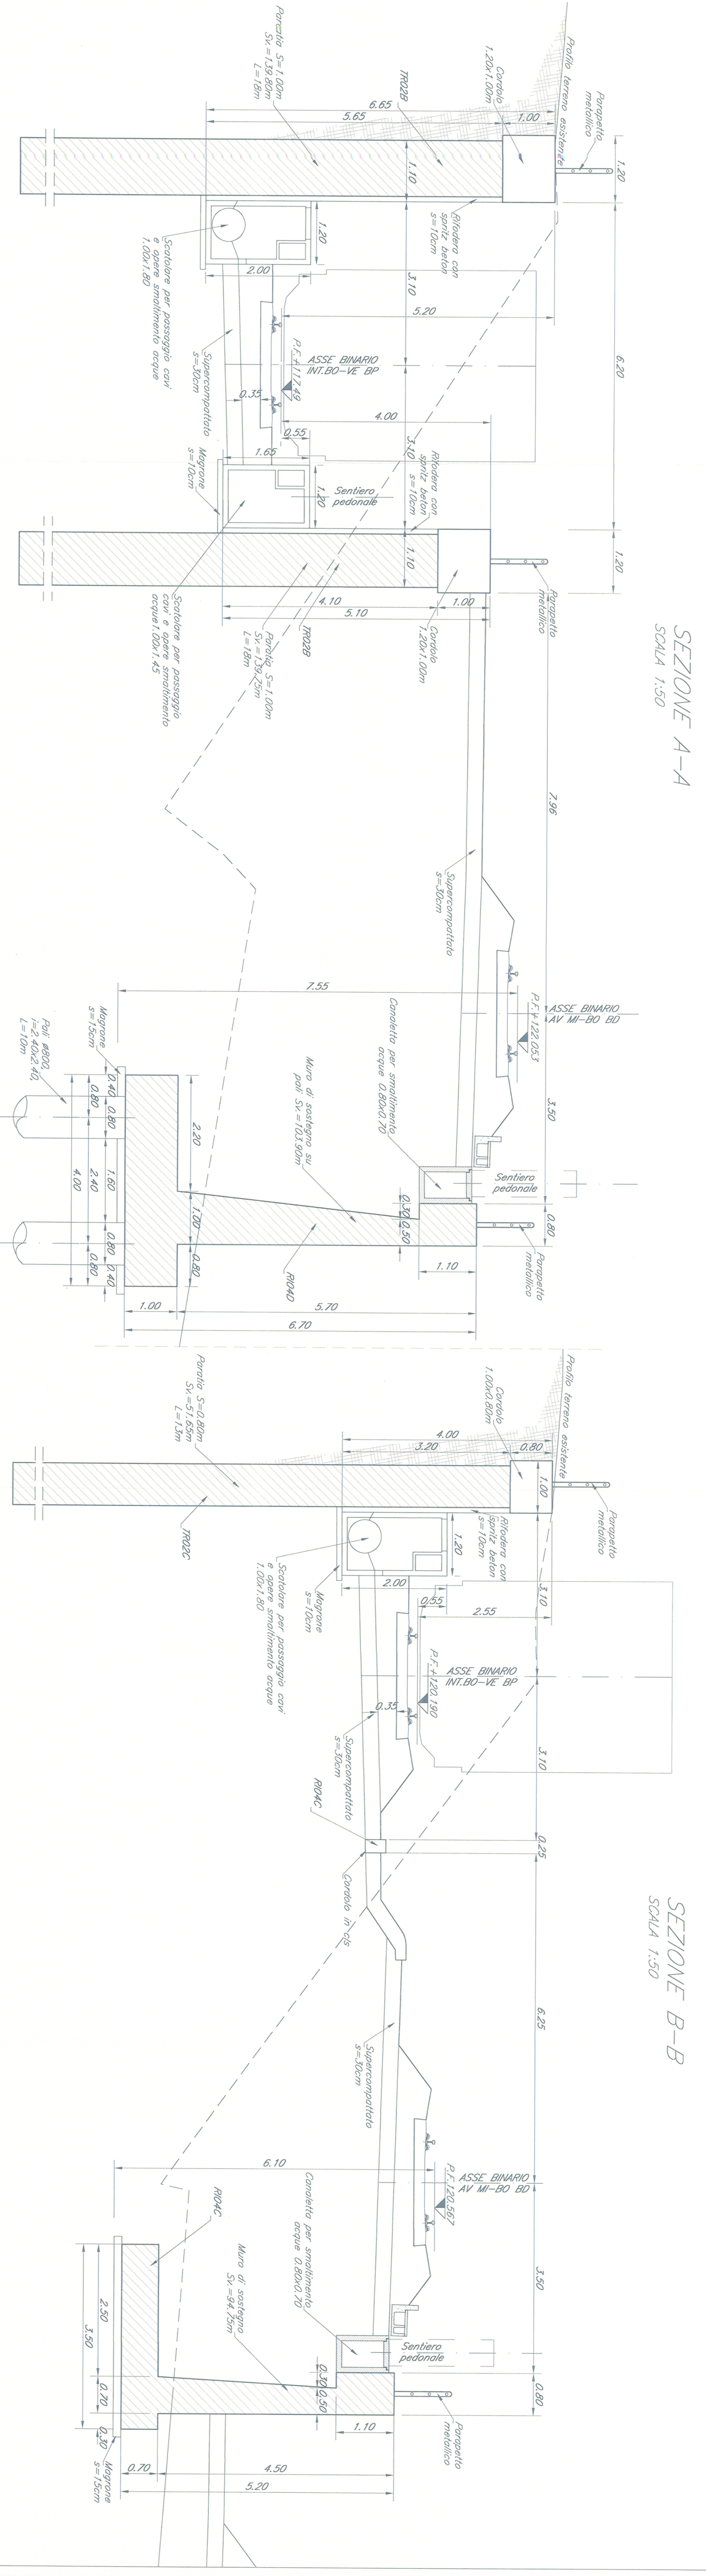

SEZIONE A-A
SCALA 1:50

SEZIONE B-B
SCALA 1:50

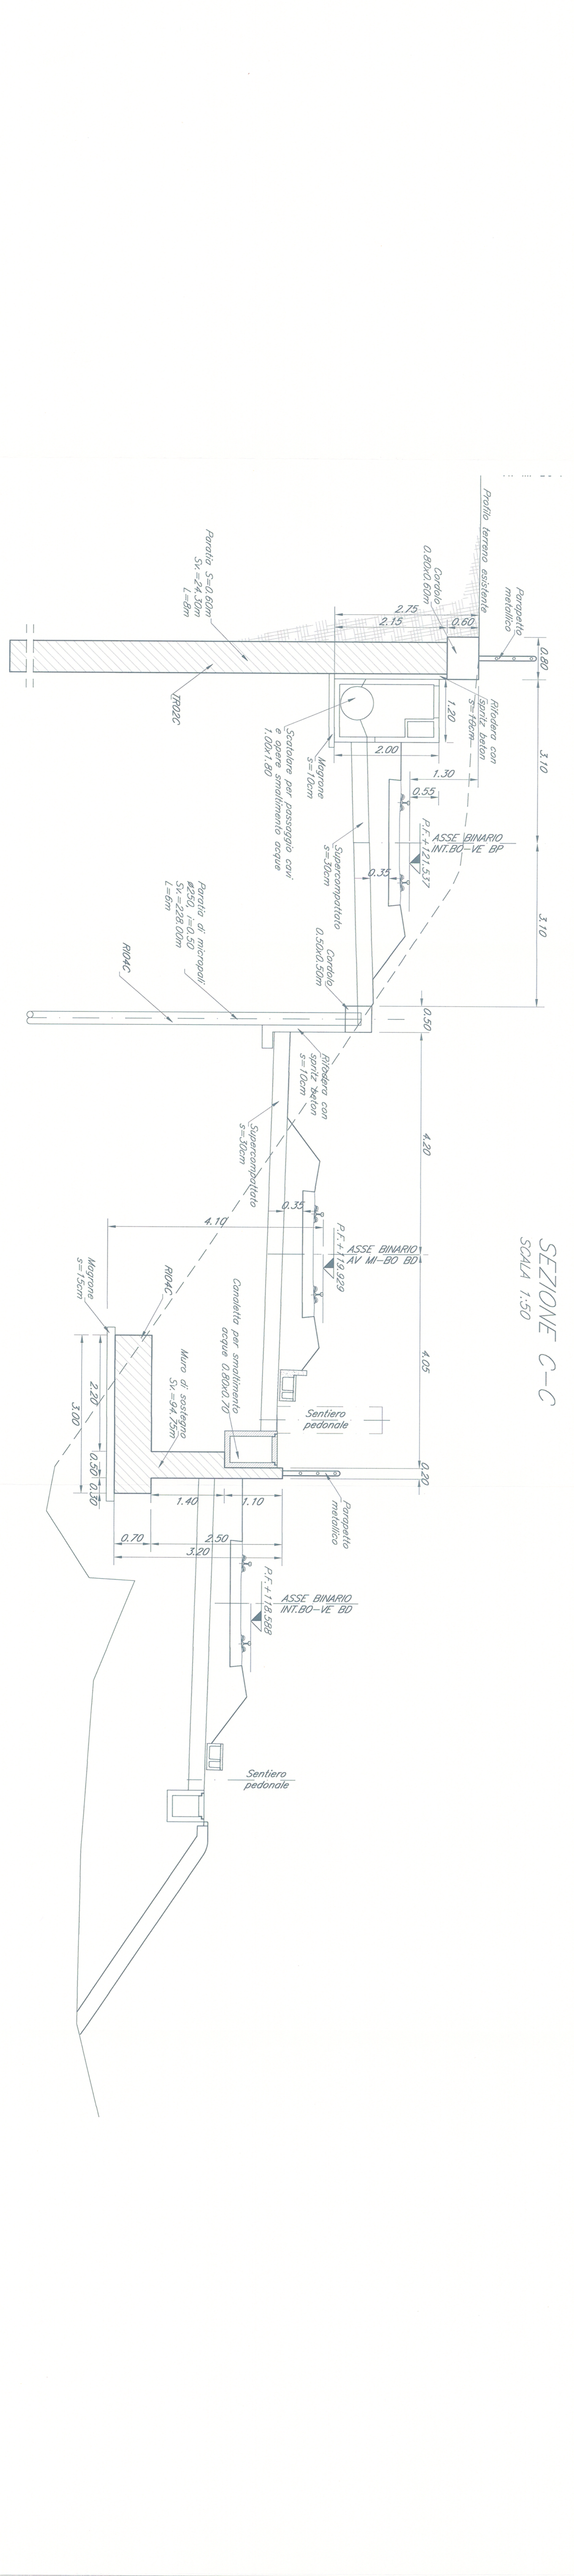

SEZIONE C-C
SCALA 1:50



ACQUA PER OPERAZIONI NECESSARIE STRUTTURE STAZIONE

ACQUA PER AMBITO URBANO






















COMITENTE

PROGETTISTE

S.R.L.

ITALFERR

U.O. PRODUZIONE CENTRO NORD

PROGETTO PRELIMINARE

INTERVENTI UPGRADING DELLA RETE VIAGGIATORI - MI

NUOVO PRG DELLA STAZIONE DI MILANO LAMERATE

OPERE D'ARTE

Rinnovi ferroviari
Opere di sostegno rilevati - Puntali e sezioni 1x1,2

COMMESSA LOTTO FASE BITE TIPOLOG. OPERAZIONALE. PROGR. REV.

SCALE

VARIE

ITALFERR S.p.A.
Direzione Tecnica
Prodotto Centro Nord
Dott. Ing. Fabrizio Archetti
C/O Direzione Tecnica, Milano, Italia