
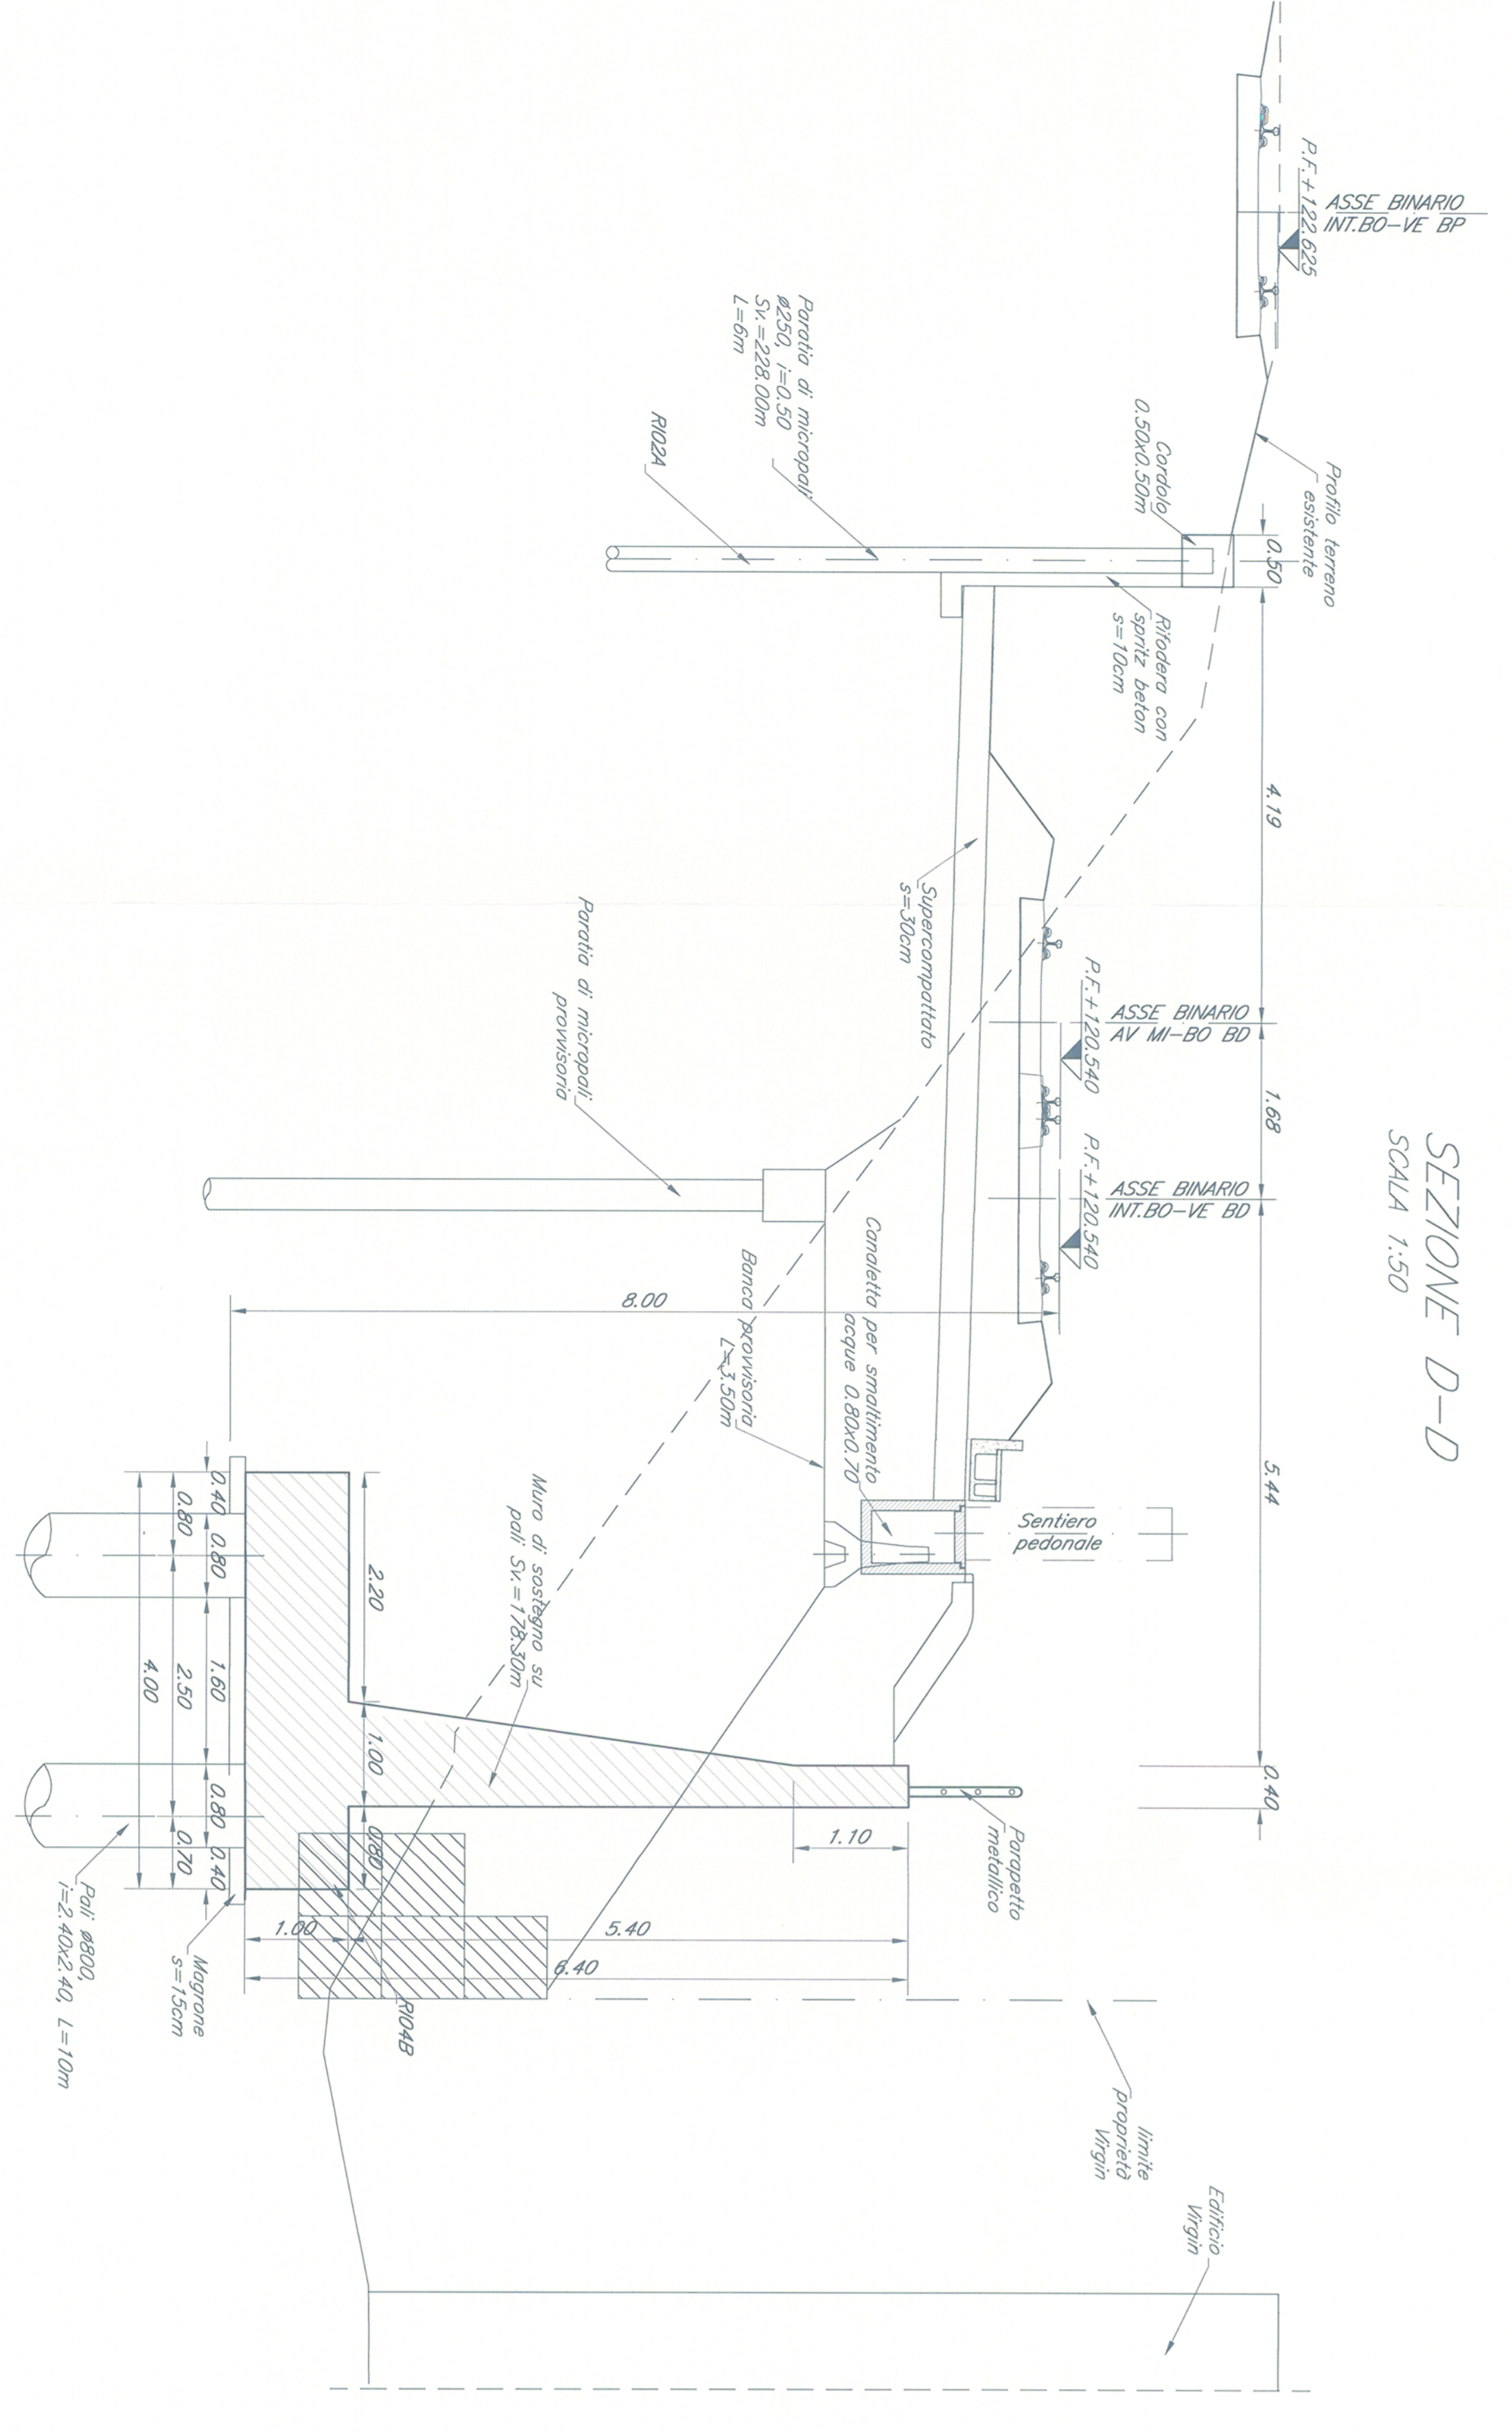
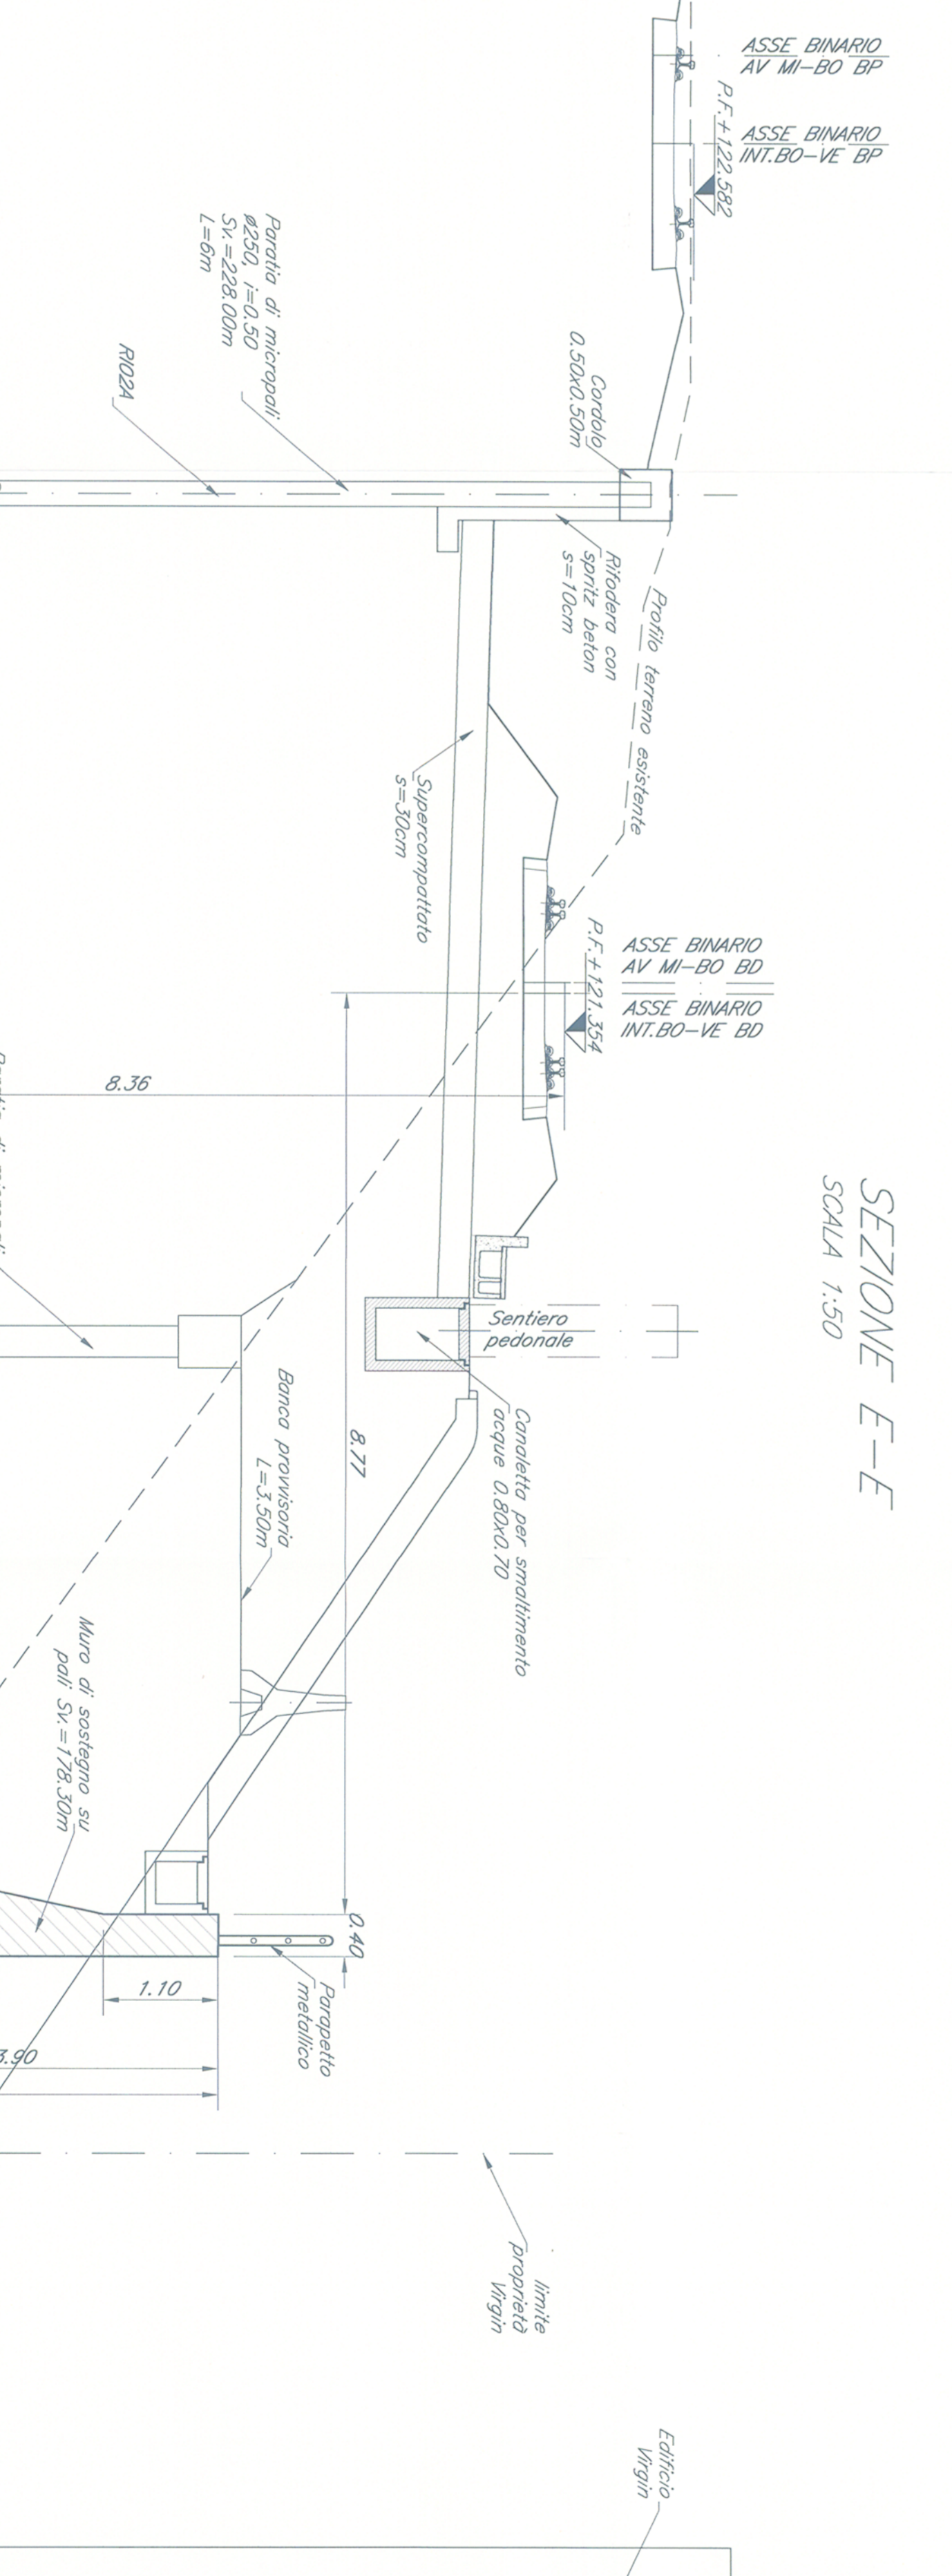



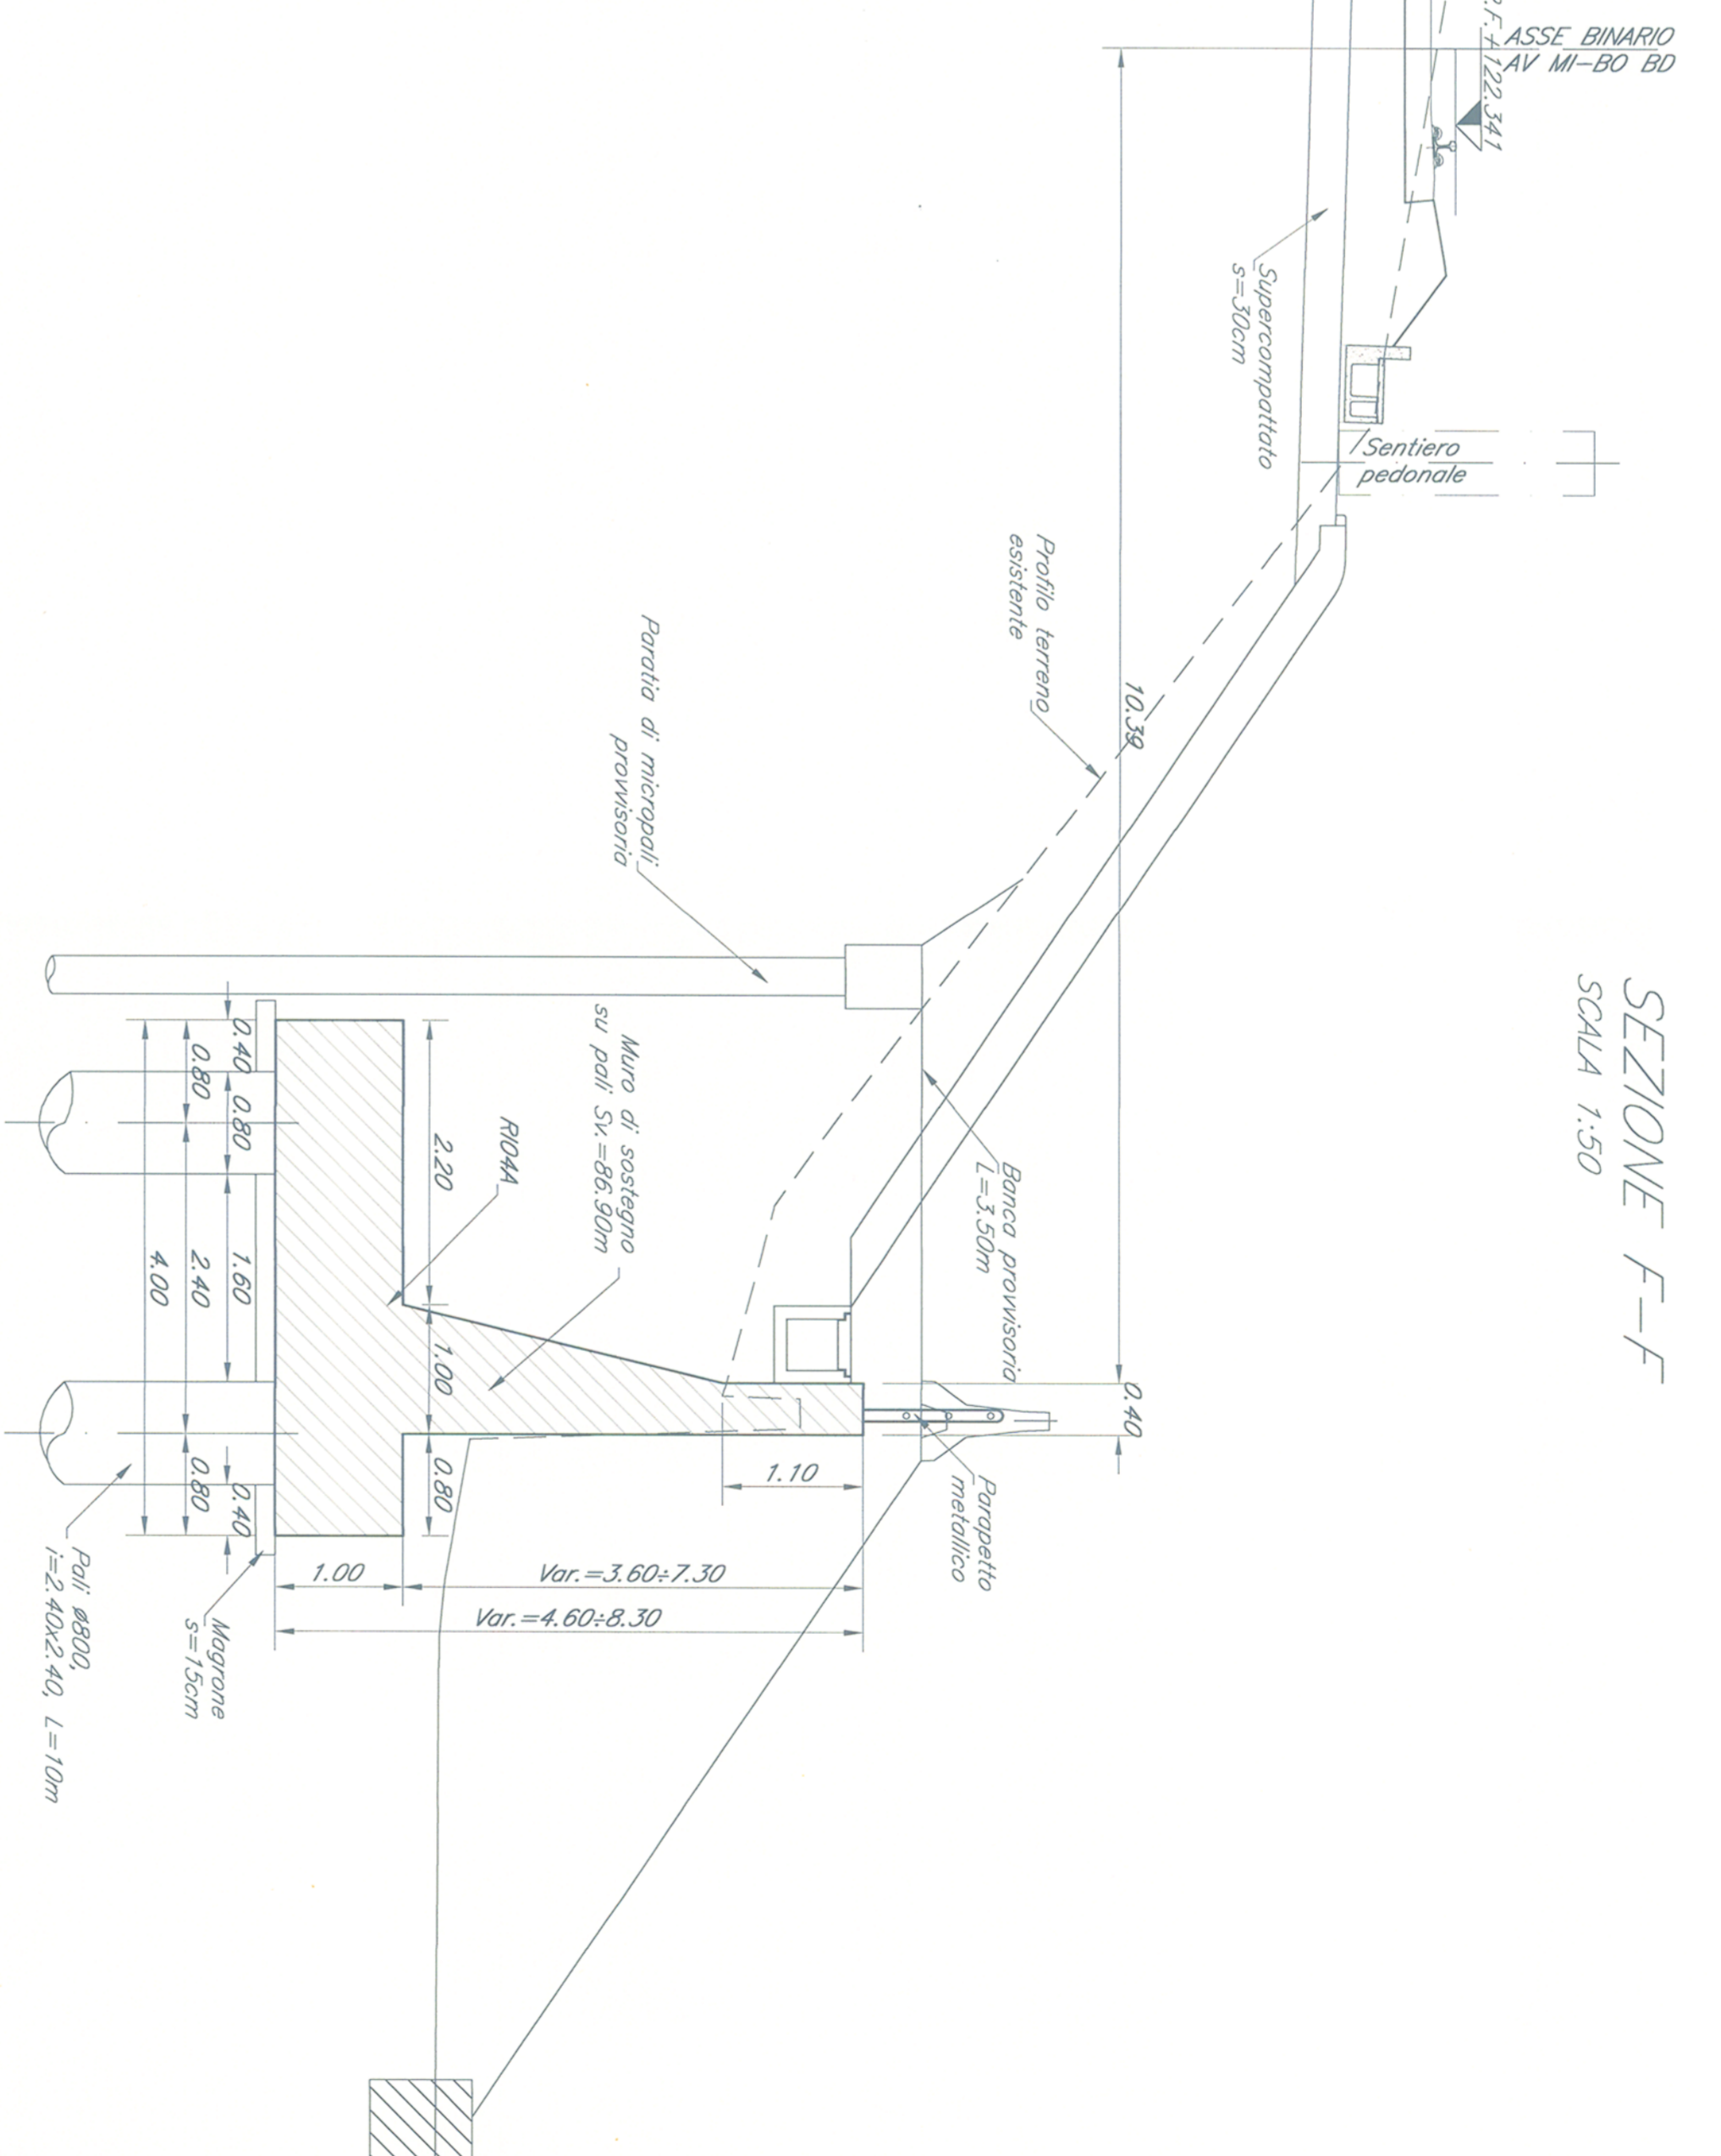

COMITANTE:

PROGETTISTA:
ITALFERRA

U.O. PRODUZIONE CENTRO NORD
PROGETTO PRELIMINARE
INTERVENTI UPGRADING DELLA RETE VIAGGATORI - MI
NUOVO PRG DELLA STAZIONE DI MILANO LAMBRATE

OPERE D'ARTE
 Opere di sostegno laterali - Piani e sezioni tav.22

SCALA:
 VARE

COMMESSA: LOTTO FASE ENTE TIPODOC OPERAZIONE/STADIA PROGR. REV.
 NM02 00 R 26 PZ R100000 002 A

REVISIONI:

| Rev. | Descrizione | Redatto | Check | Validato | Data | Approvato | Data |
|------|----------------|---------|-------|----------|------|-----------|------|
| 1 | Emessa in sede | SRF | | | | | |

