



PIANTA  
SCALA 1:100

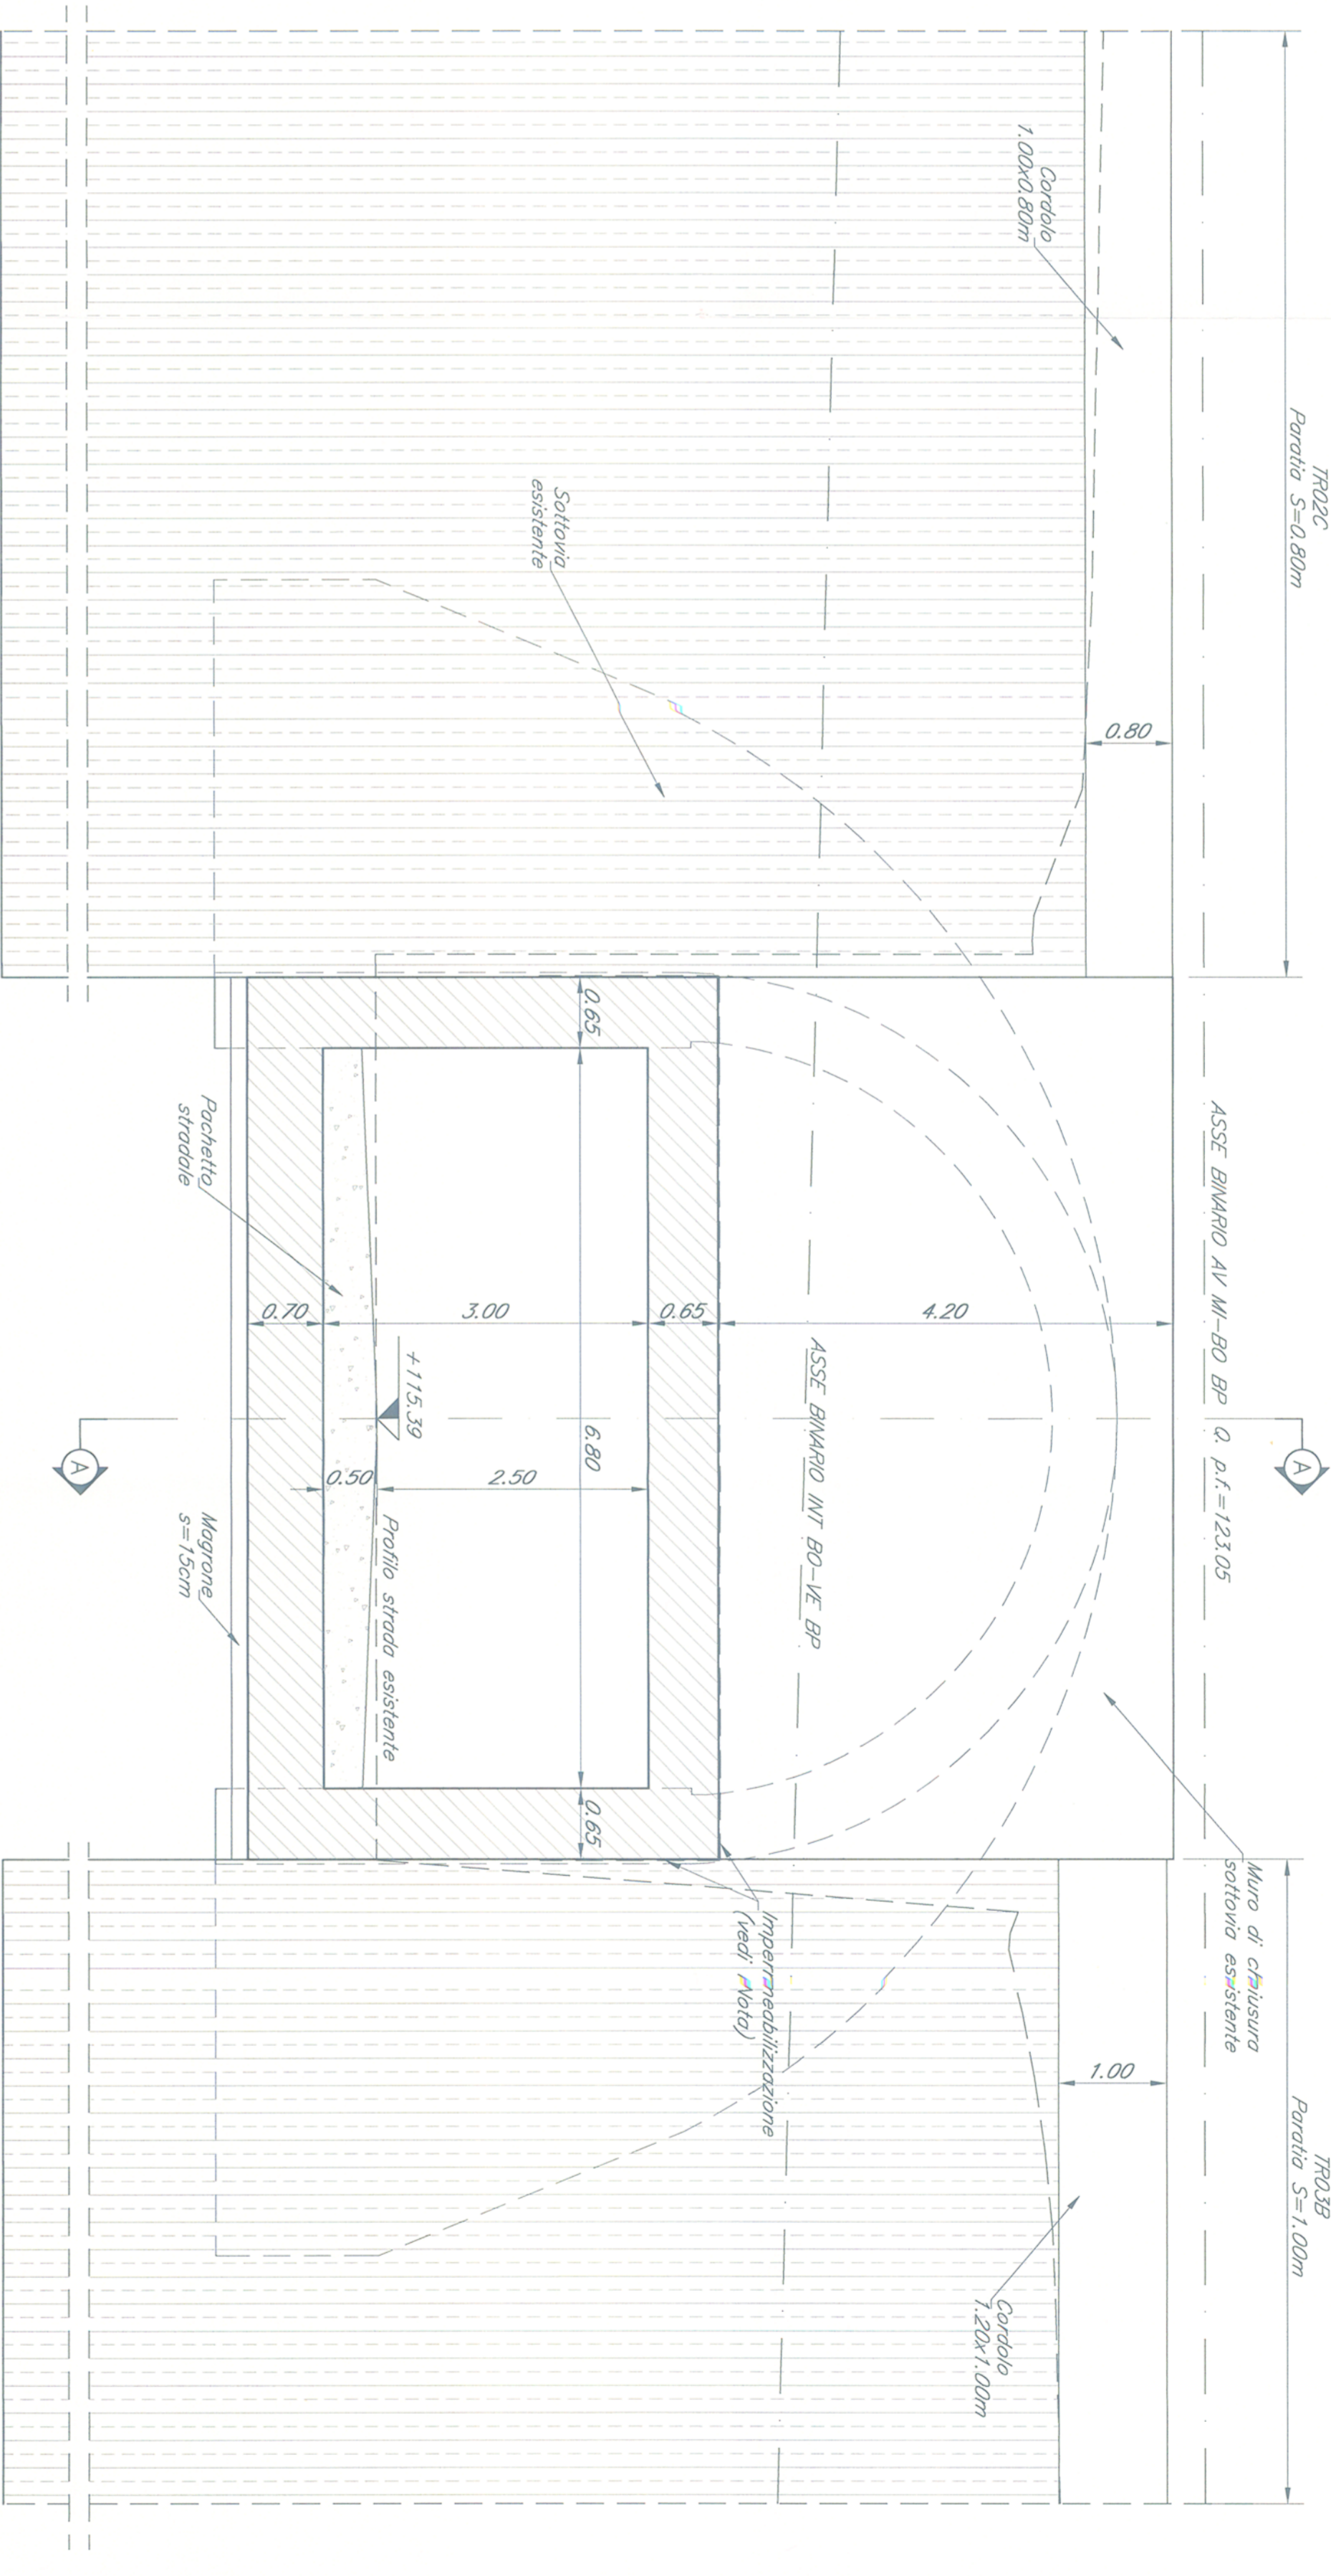

SEZIONE B-B  
SCALA 1:50

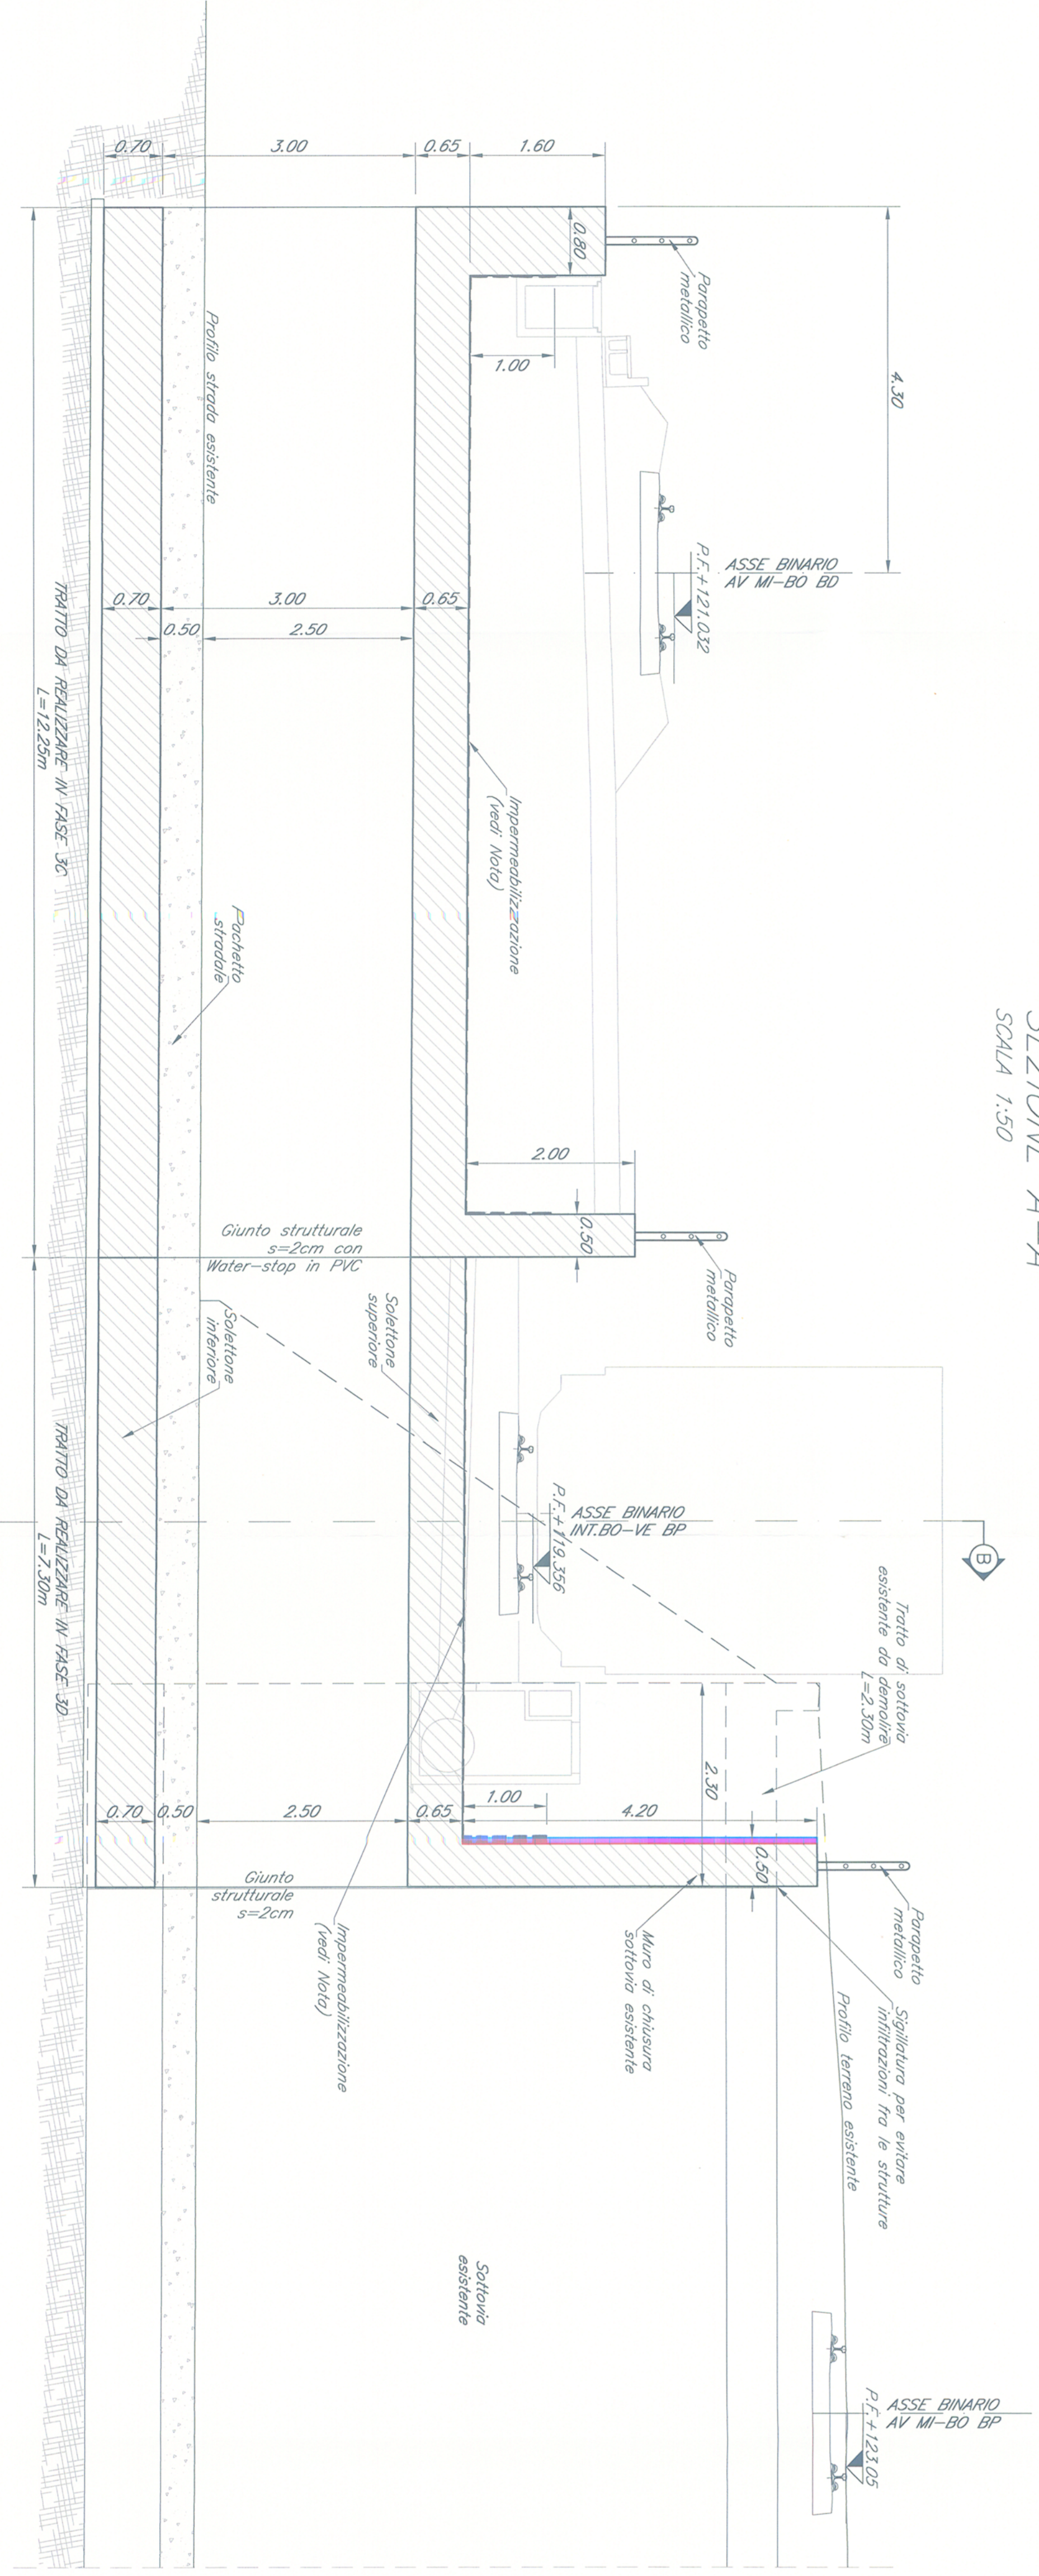

SEZIONE A-A  
SCALA 1:50








**COMMITTENTE**

**SRF**

**ITALFERR**

**PROGETTAZIONE**

**U.O. PRODUZIONE CENTRO NORD**

**PROGETTO PRELIMINARE**

**INTERVENTI UPGRAIDING DELLA RETE VIAGGIATORI - MI**

**NUOVO PRG DELLA STAZIONE DI MILANO LAMBRATE**

**OPERE D'ARTE**

SOLOTTA ACCESSO AREA INTERPIASATA SEMI AVI MI BO BO

SL01 - PIANTA E SEZIONI

SCALE

VARI

REV.	DATA	REVISIONE











