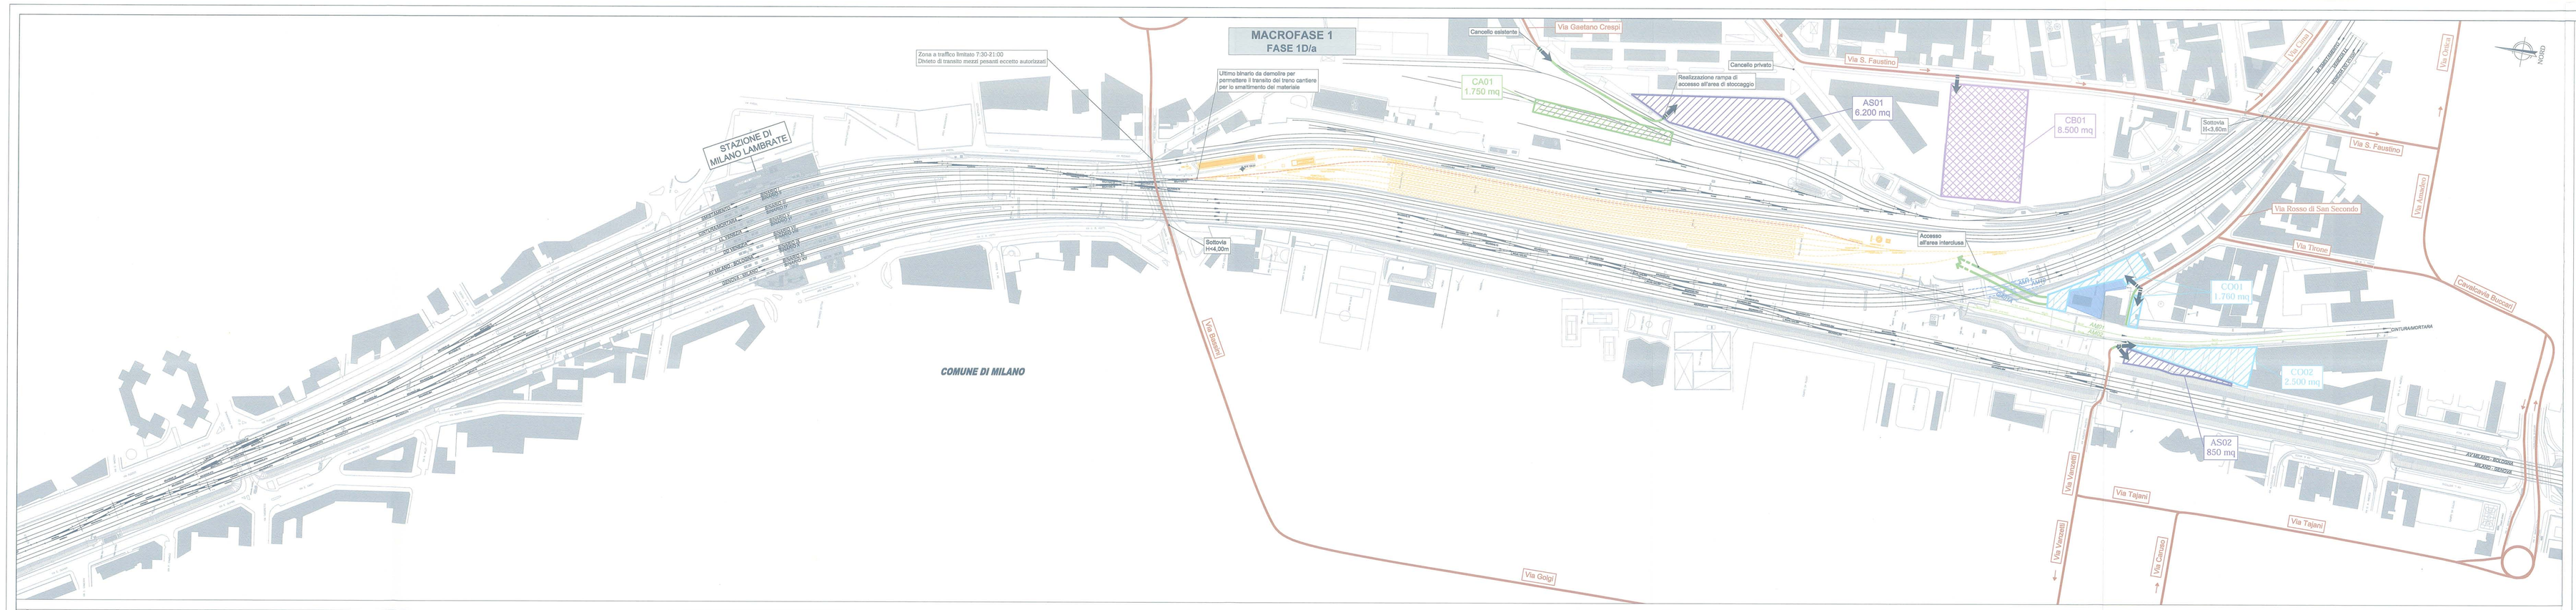

LEGENDA

Simbolo	Descrizione	Simbolo	Descrizione
	CB - CANTIERE BASE		OPERE IN PROGETTO NELLA FASE
	CO - CANTIERE OPERATIVO/ AREA DI STOCCAGGIO		OPERE REALIZZATE NELLA FASE PRECEDENTE
	CA - CANTIERE ARMAMENTO/TECNOLOGIE		DEMOLIZIONI
	AS - AREA DI STOCCAGGIO		BINARIO PROVVISORIO
	VIABILITÀ PRINCIPALE		LINEA FERROVIARIA ESISTENTE
	PISTA DI CANTIERE		ACCESSO AI CANTIERI
	PISTA DI CANTIERE SU BINARI NON DEMOLITI		SENSO UNICO DI MARCIA

CANTIERI

Codice	Descrizione	Comune	Superficie
CB01	CANTIERE BASE	Milano (MI)	8.500 mq
CO01	CANTIERE OPERATIVO/STOCCAGGIO	Milano (MI)	1.760 mq Fase 1D/a-b 1.800mq Fase1D/c
CO02	CANTIERE OPERATIVO/STOCCAGGIO	Milano (MI)	2.500 mq
CA01	CANTIERE ARMAMENTO	Milano (MI)	1.750 mq
AS01	AREA DI STOCCAGGIO	Milano (MI)	6.200 mq
AS02	AREA DI STOCCAGGIO	Milano (MI)	850 mq

Attivazione Linea "Cintura" in configurazione provvisoria

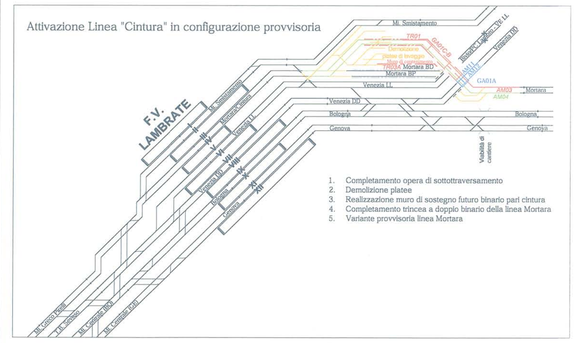
M. Sempione
F.V. LAMBRATE
Milano P.
Milano Rog.
Milano Ch.
Milano Ta.
Milano Ca.
Milano Lo.
Milano Ro.
Milano Ge.
Milano Ma.
Milano Ba.
Milano Ve