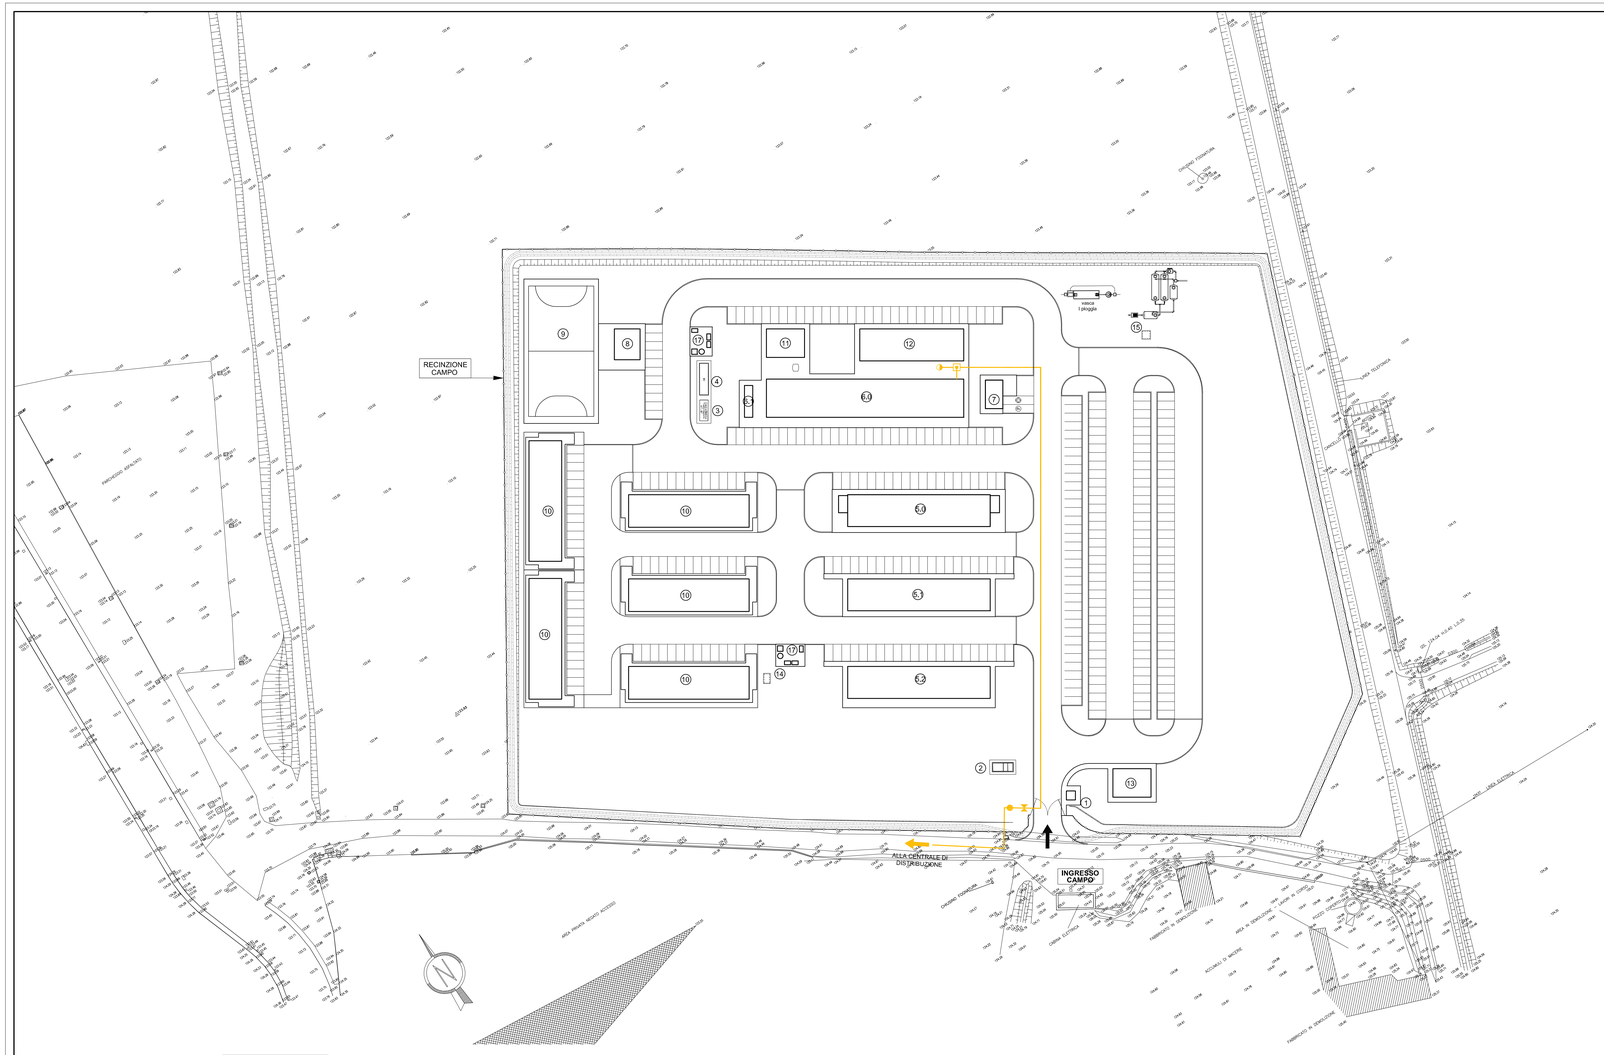
RECINZIONE CAMPO
ALLA CENTRALE DI DISTRIBUZIONE
INGRESSO CAMPO
