

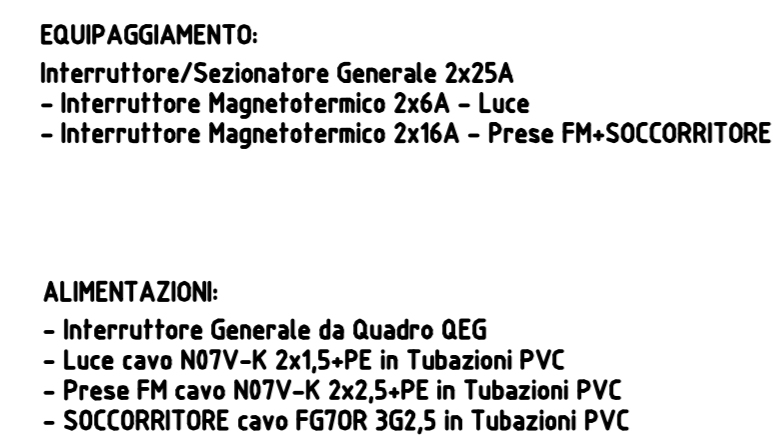
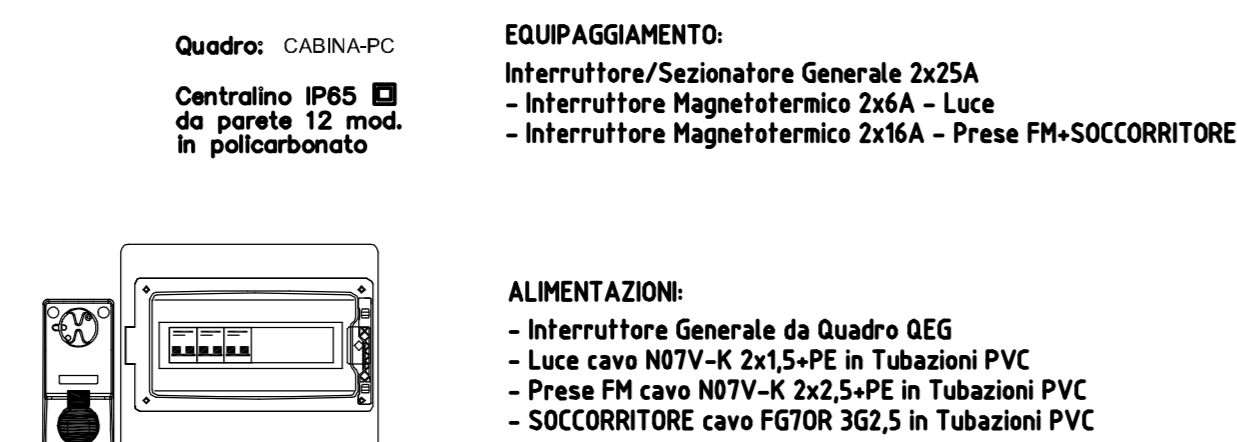
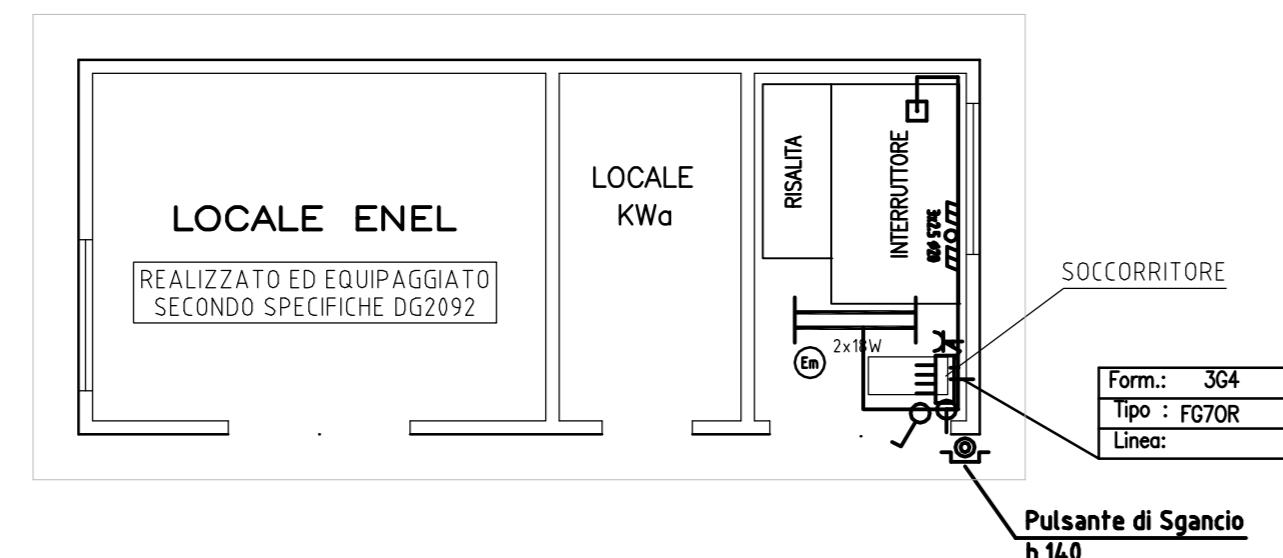






CABINA PUNTO DI CONSEGNA MT cabina PC

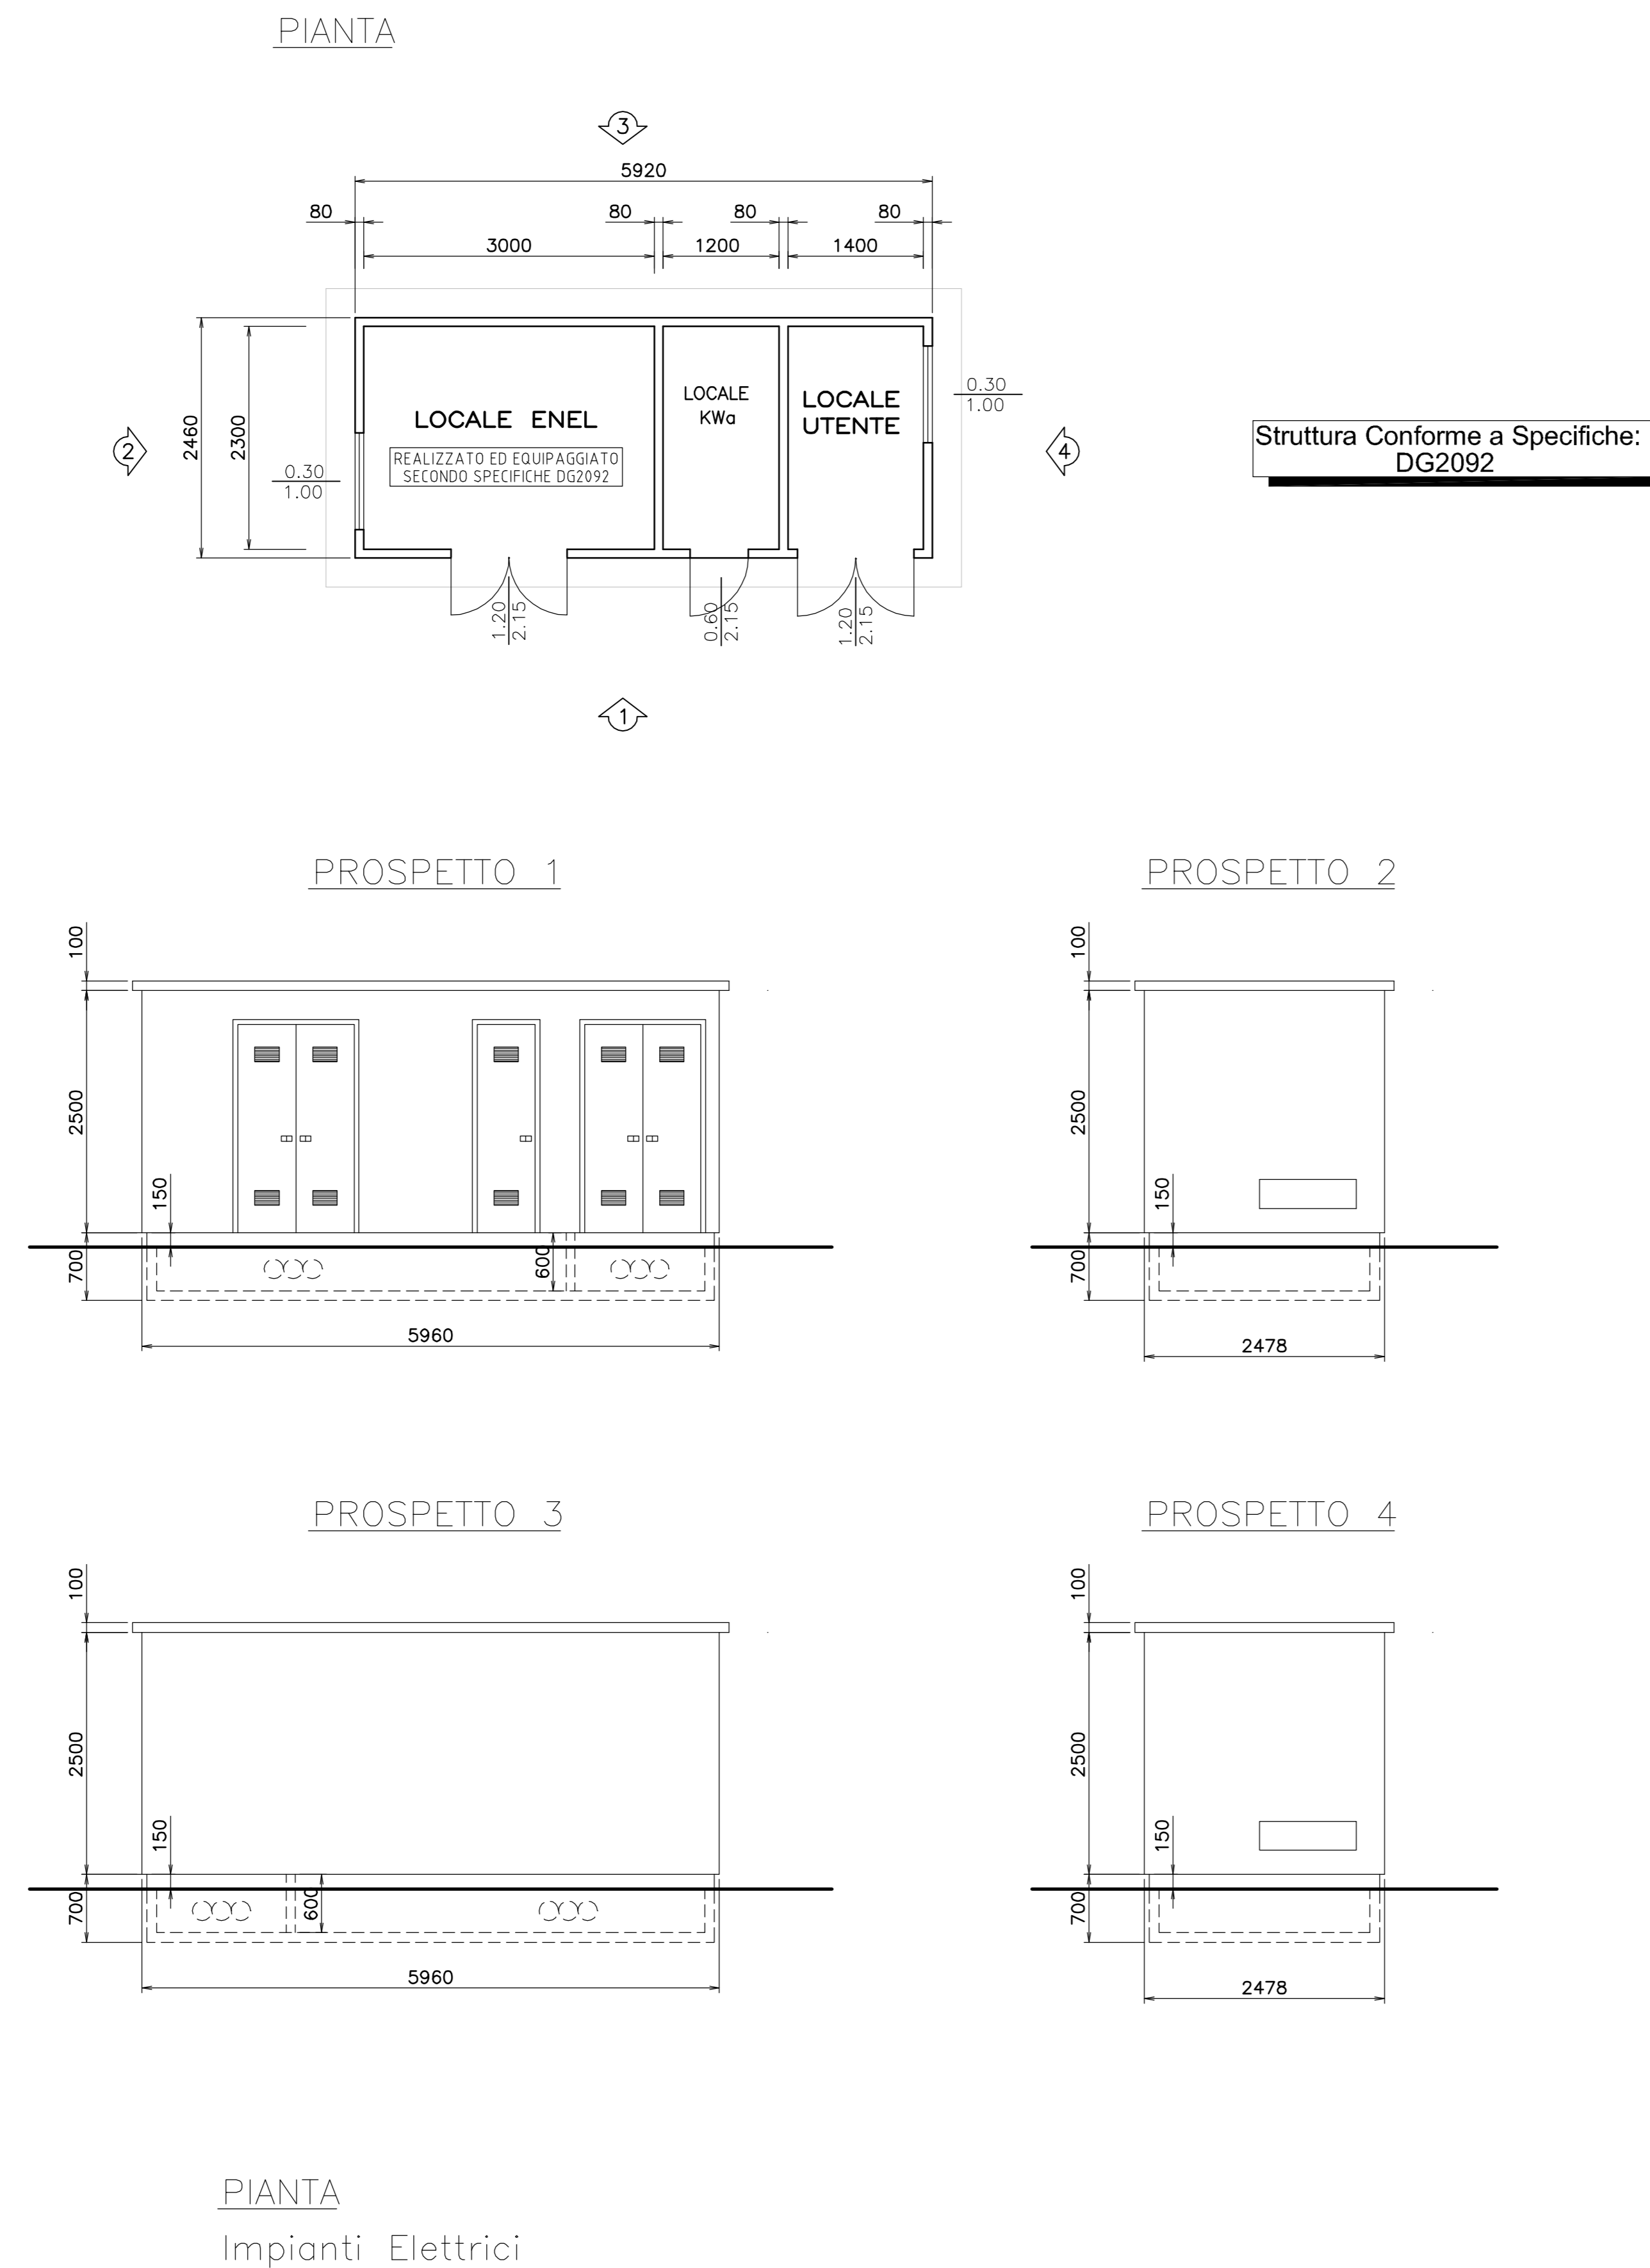

CABINA DI TRASFORMAZIONE MT/BT cabina C1

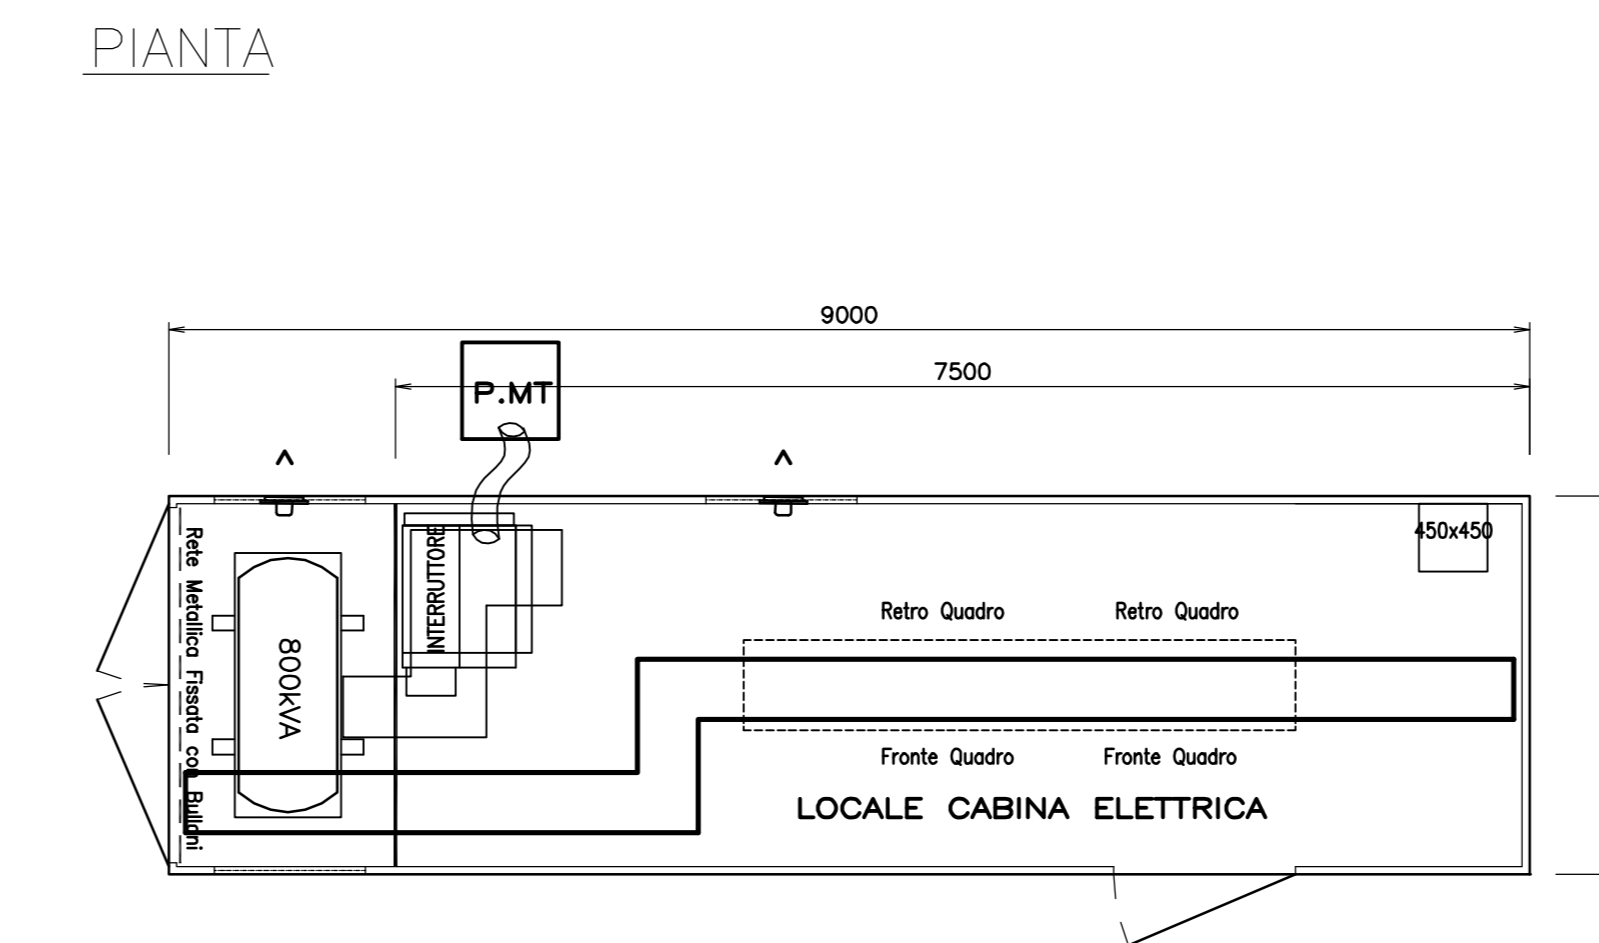

PIANTA Impianti Elettrici

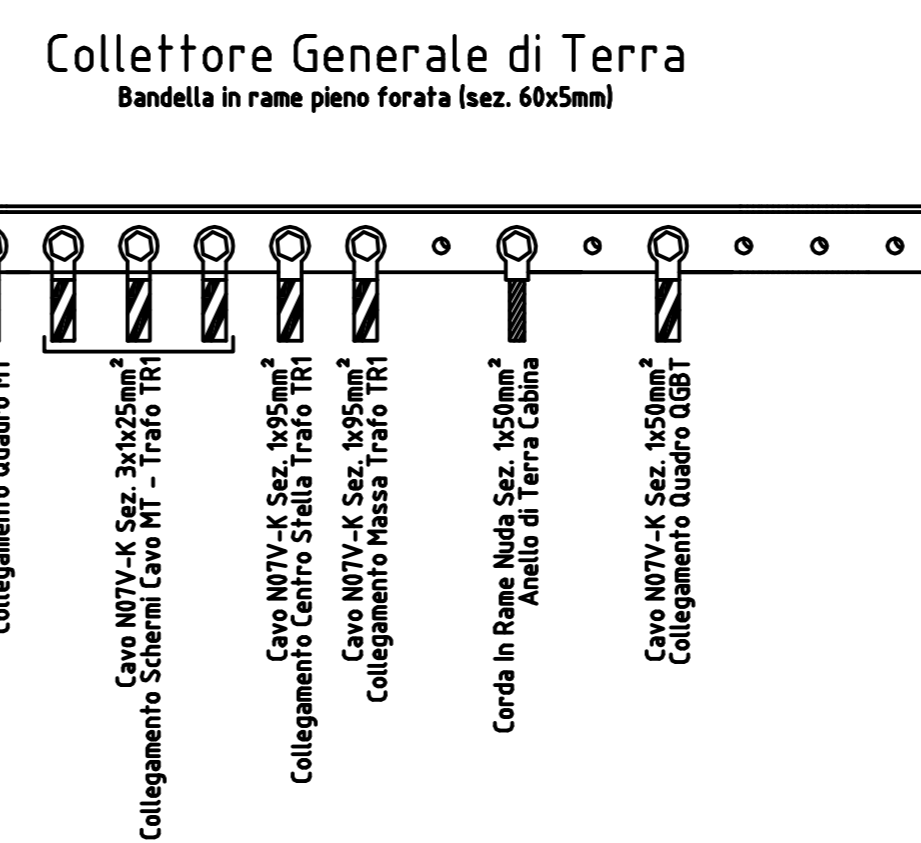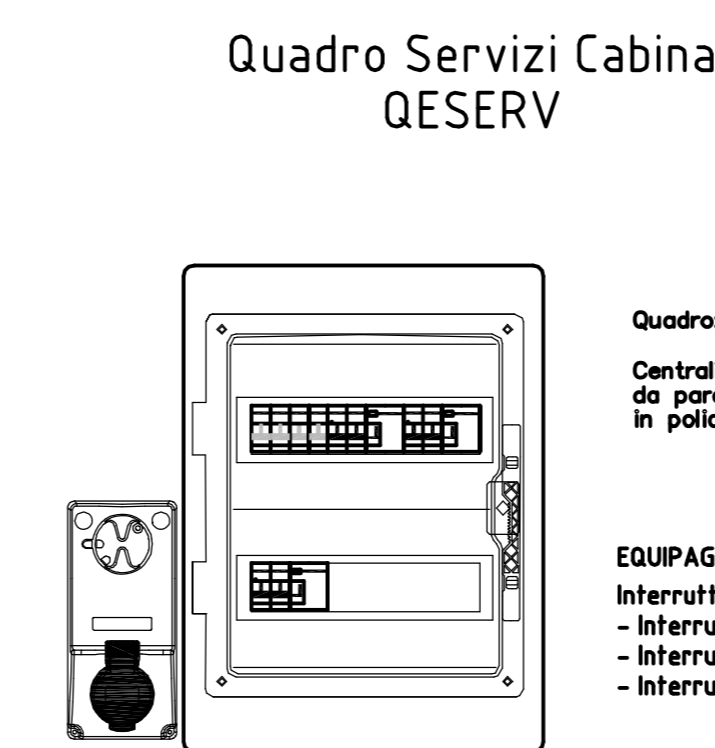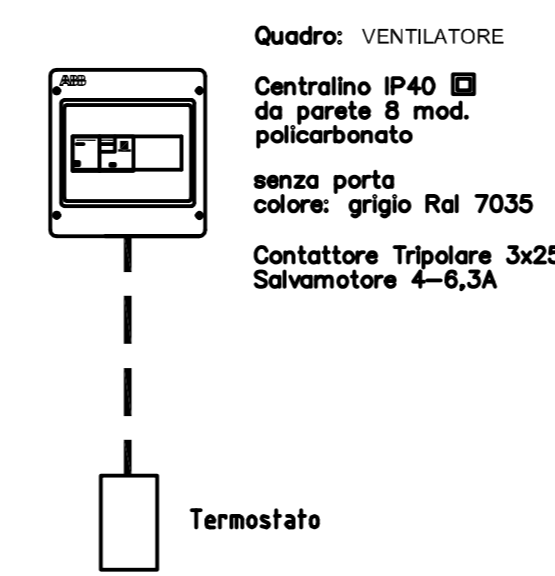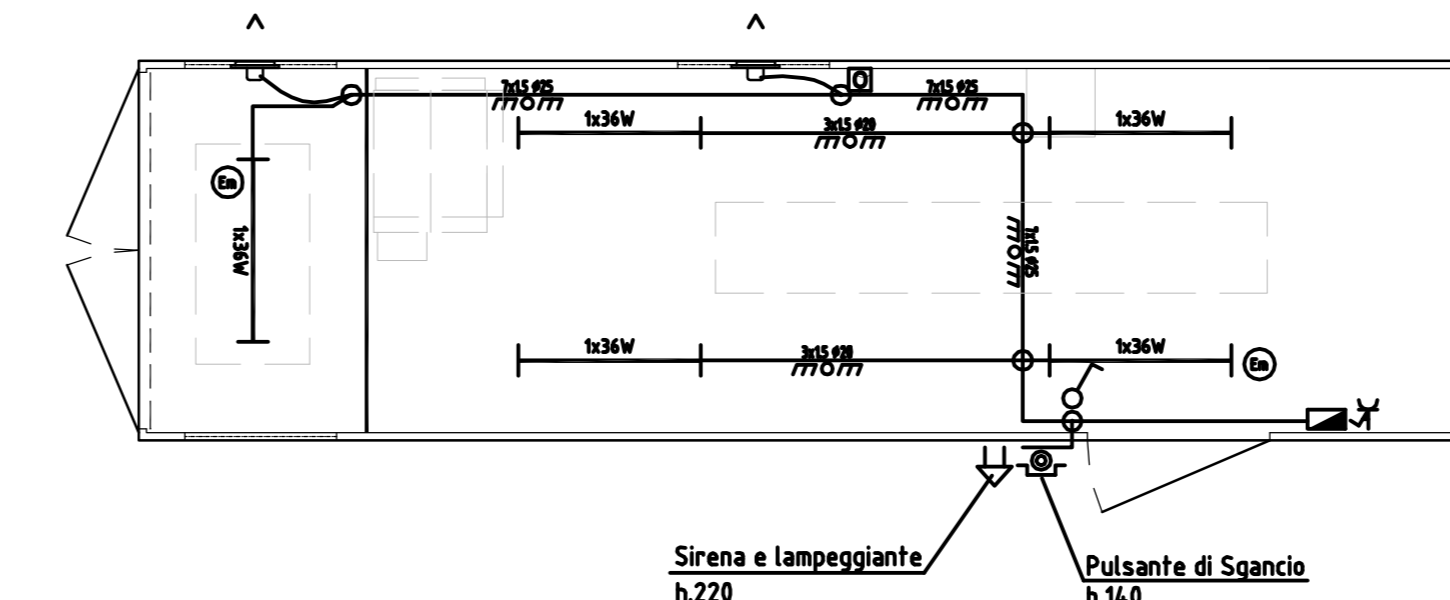

LEGENDA SIMBOLI SECONDO NORME CEI

DI. NORMA	LENG. GRAFICA	DESCRIZIONE	DI. NORMA	LENG. GRAFICA	DESCRIZIONE
COMMITTENTE:

ALTA SORVEGLIANZA:

GENERAL CONTRACTOR:

INFRASTRUTTURE FERROVIARIE STRATEGICHE DEFINITE DALLA LEGGE OBBIETTIVO N.443/01

TRATTA A.V./A.C. TERZO VALICO DEI GIOVI
PROGETTO ESECUTIVO

CAMPO DORINA CBP7
CABINA DI CONSEGNA MT E CABINA DI TRASFORMAZIONE MT/BT
PIANTE E SCHEMI ELETTRICI





PROGETTAZIONE:

Rev.	Descrizione	Autore	Data	Verificato	Data	Progettista	Data	Rev.
001	Disegnata e intesa	COCIV	28/05/2014	COCIV	28/05/2014	A. Palmieri	30/05/2014	1

Nome File: 01560200100401
CUP: F11H0200000001