



PREFABBRICATO UFFICI AFFIDATARIO
Platea di fondazione

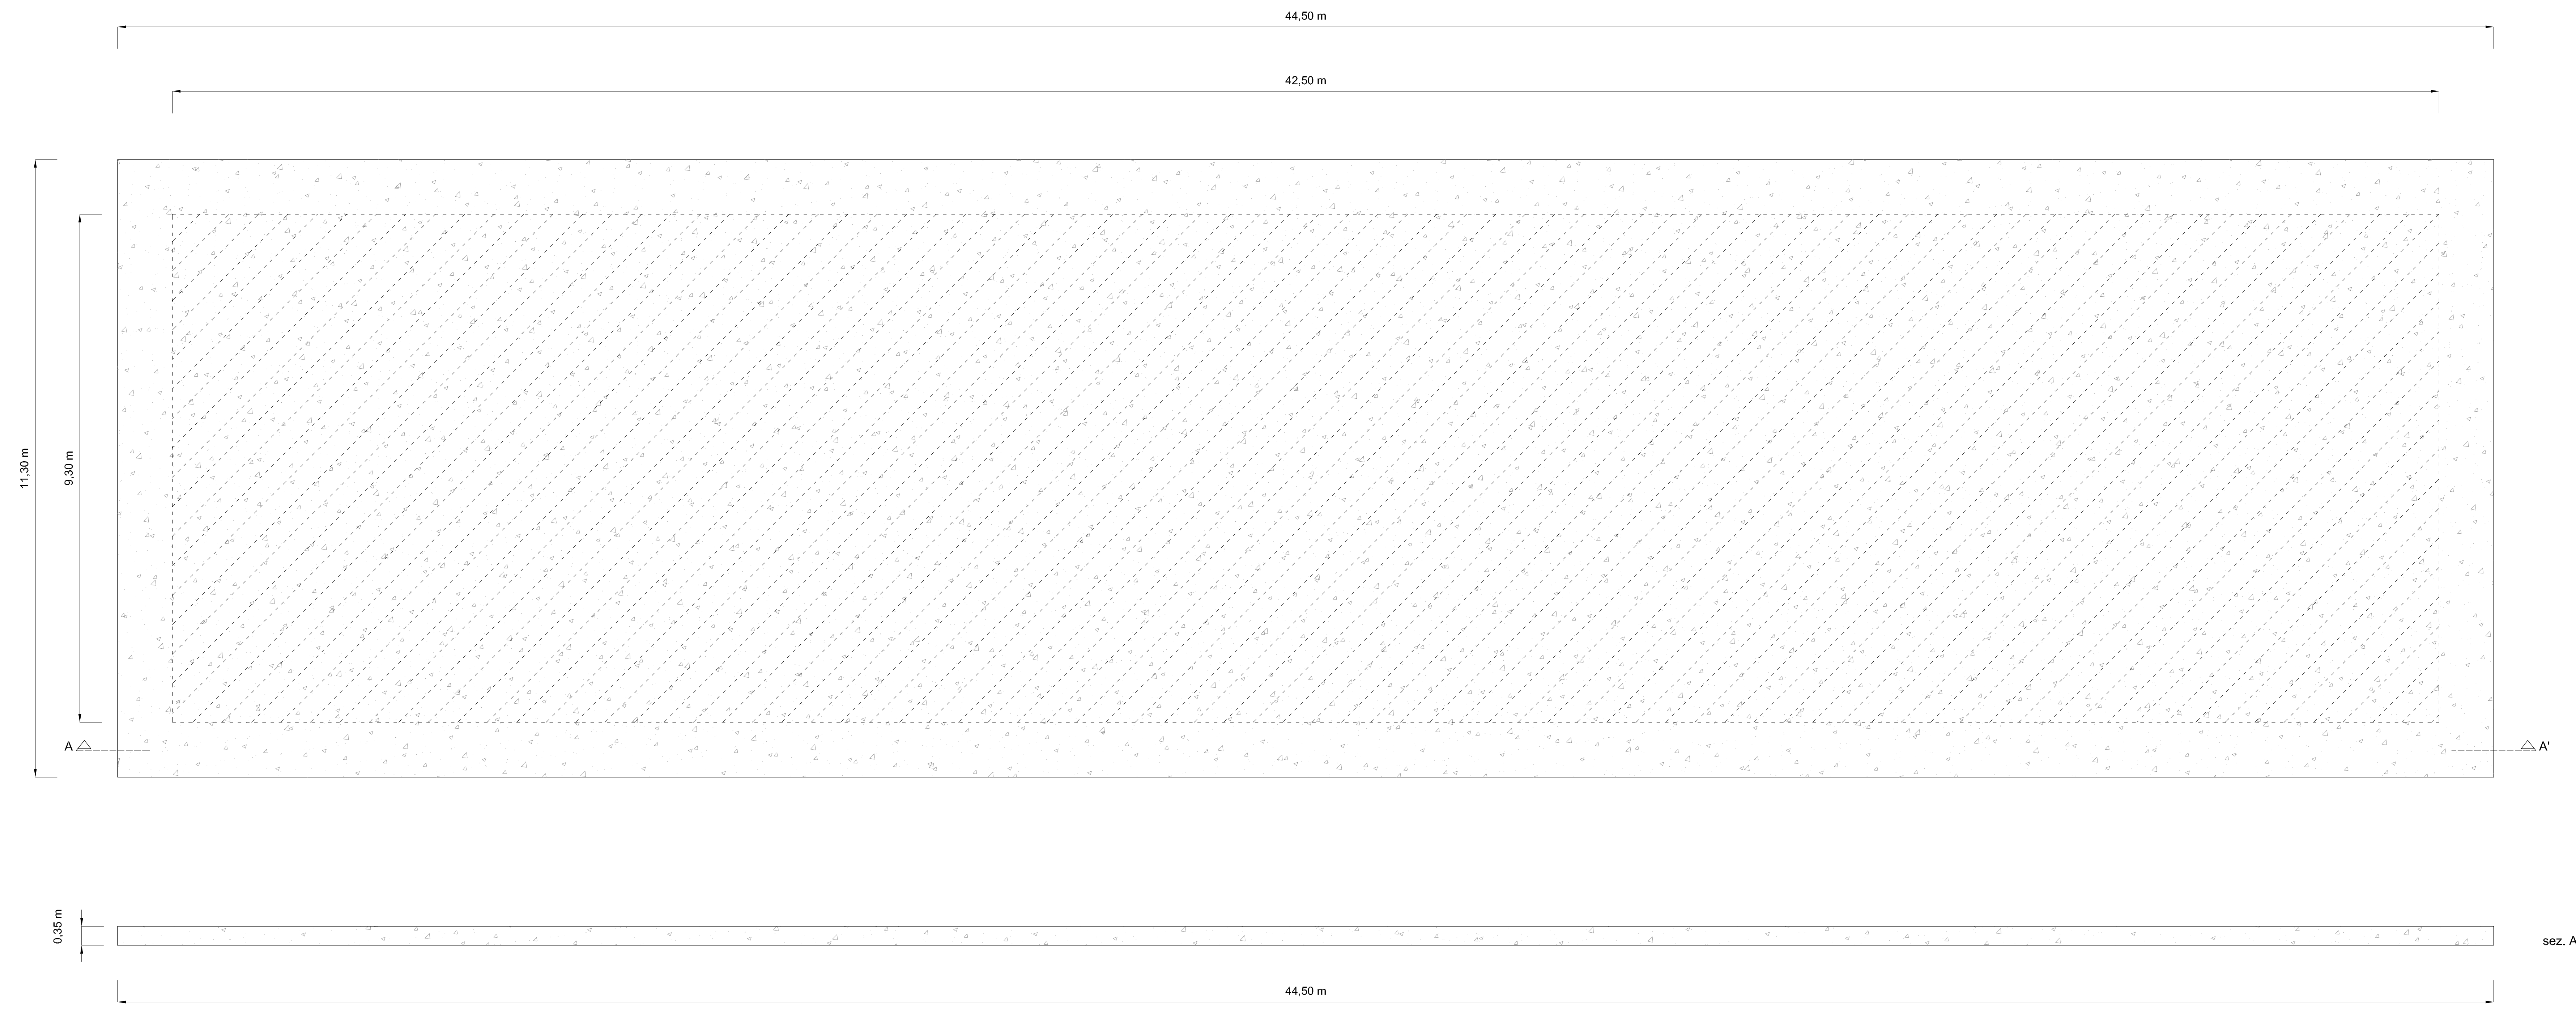

Impronta prefabbricato

Incidenza ferro 70Kg/mc

Key Plan

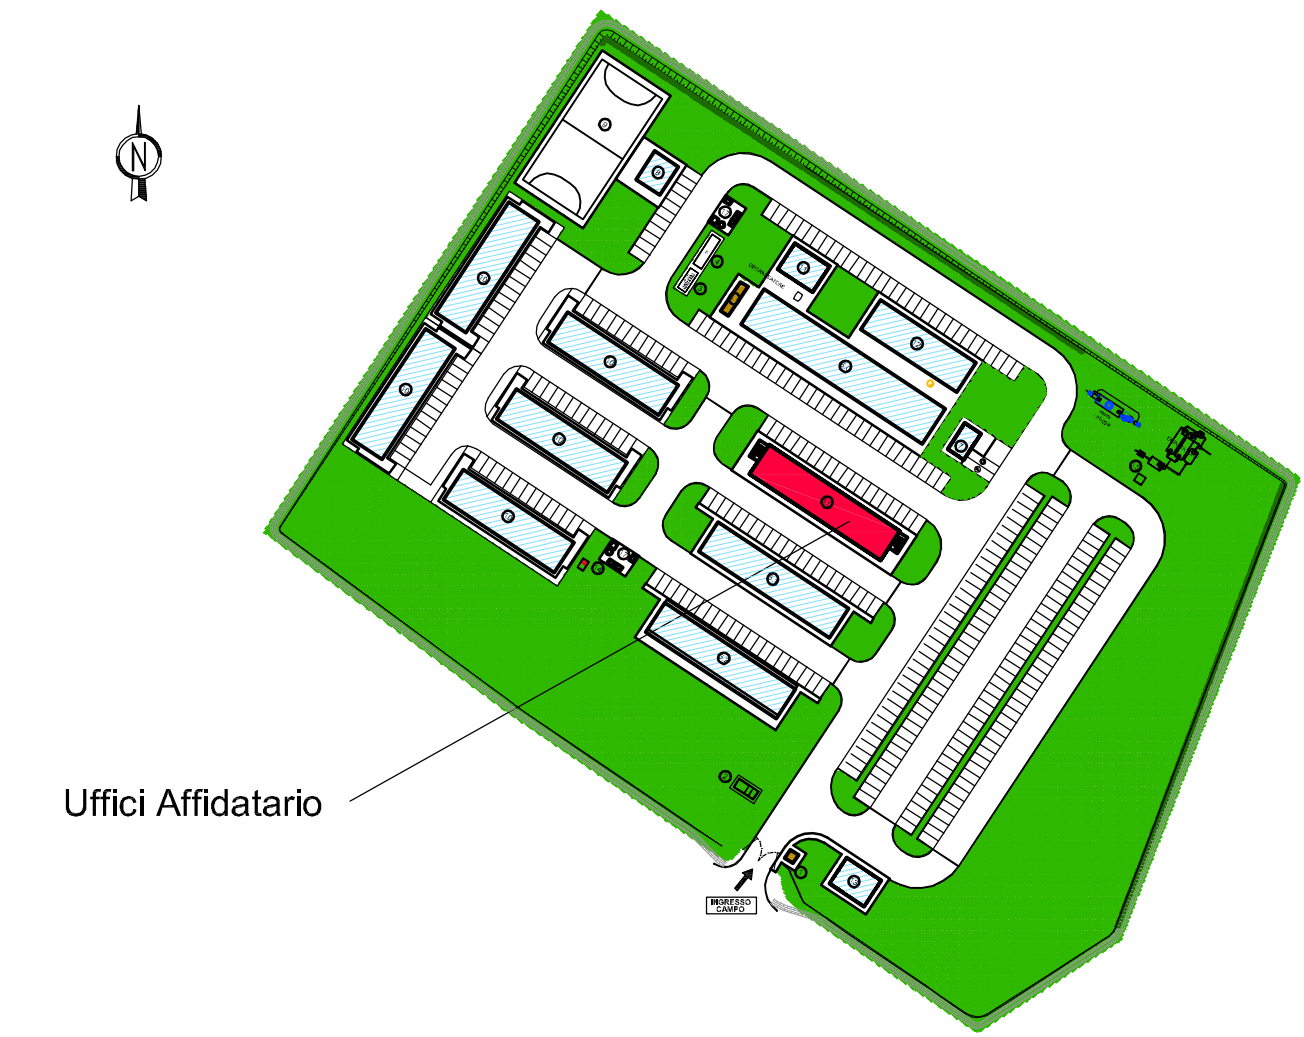

scala 1:2000

COMMITTENTE: **RFI**
 RETE FERROVIARIA ITALIANA
 GRUPPO FERROVIE DELLO STATO ITALIANE

ALTA Sorveglianza: **ITLFERR**
 GRUPPO FERROVIE DELLO STATO ITALIANE

GENERAL CONTRACTOR: **Cociv**
 Consorzio Costruttori Imprese edili

INFRASTRUTTURE FERROVIARIE STRATEGICHE DEFINITE DALLA
 LEGGE OBIETTIVO N.443/01
 TRATTA A.V./A.C. TERZO VALICO DEI GIOVI
 PROGETTO ESECUTIVO

CAMPO BASE DORINA - CBP7
 PREFABBRICATO UFFICI AFFIDATARIO
 Carpenterie e armatura fondazioni

GENERAL CONTRACTOR	DIRETTORE LAVORI	SCALA:
Cociv Fig. A. Platea		1:50

COMMESSA	LOTTO	FASE	ENTE	TIPO DOC.	OPERAS/DISCIPLINA	PROGR.	REV.
I G 5 1	0 0	E	C V	B B	C A 1 2 0 1	0 0 2	A

PROGETTAZIONE:

Rev.	Descrizione emissione	Redatto	Data	Verificato	Data	Progetto	Data	IL PROGETTISTA
A00	Prima Emissione	COCIV	26/01/2014	COCIV	26/01/2014	A. Palombi	31/05/2014	

In. Edil. Nome File: 01421001000008
 CUP: F81H2000000000