
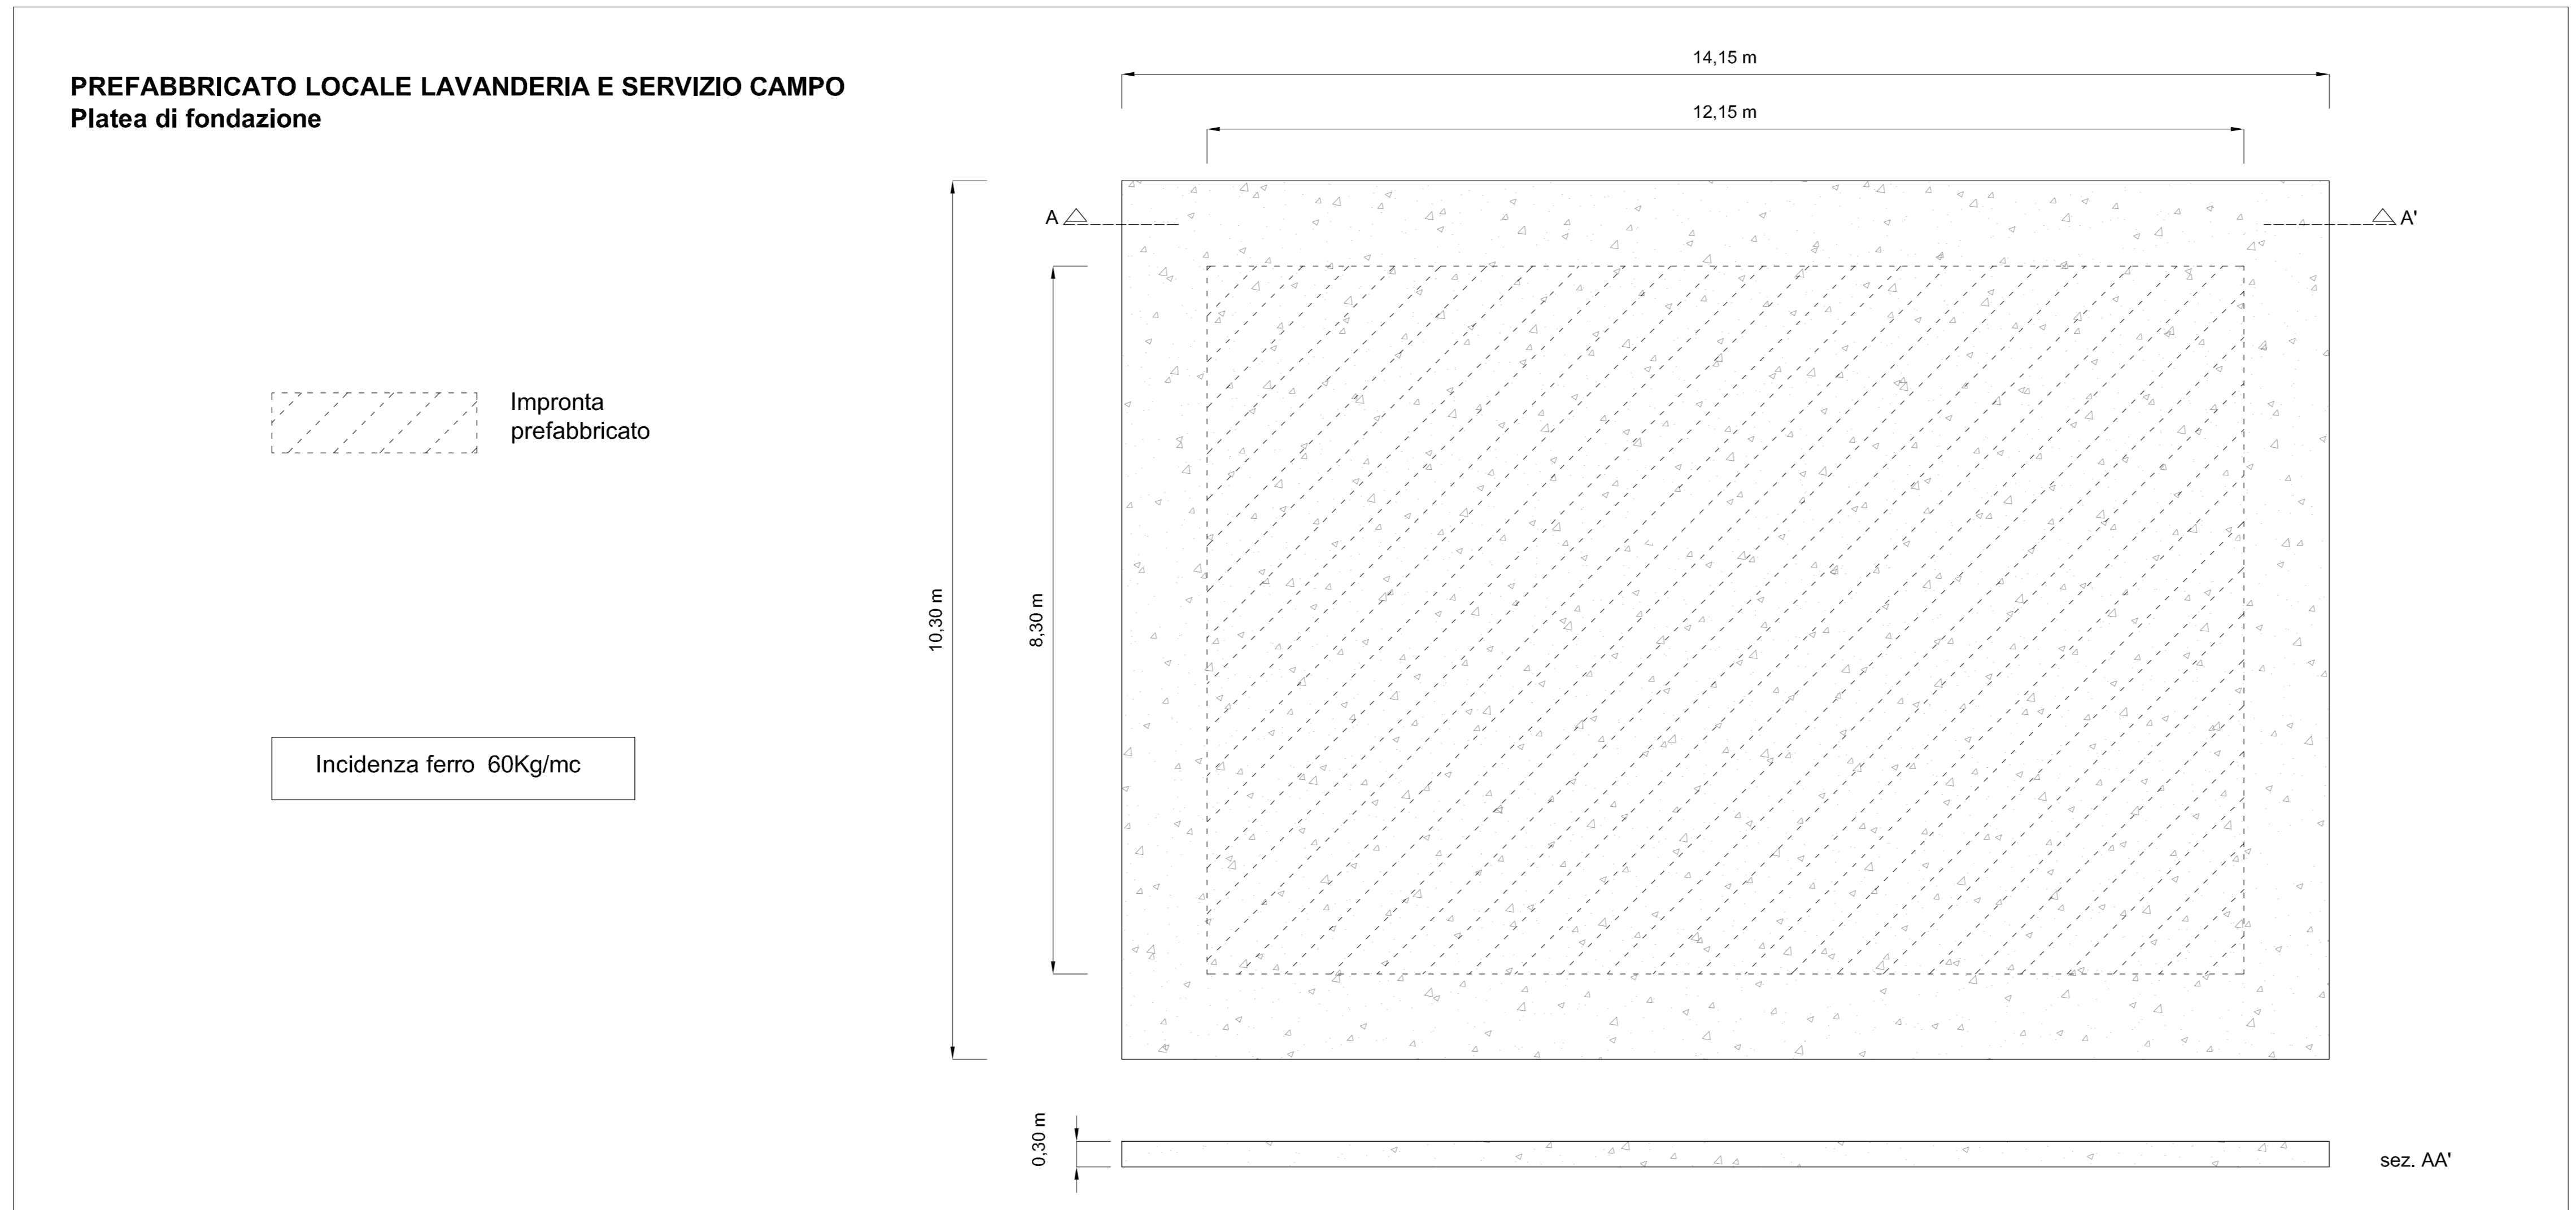


Key Plan

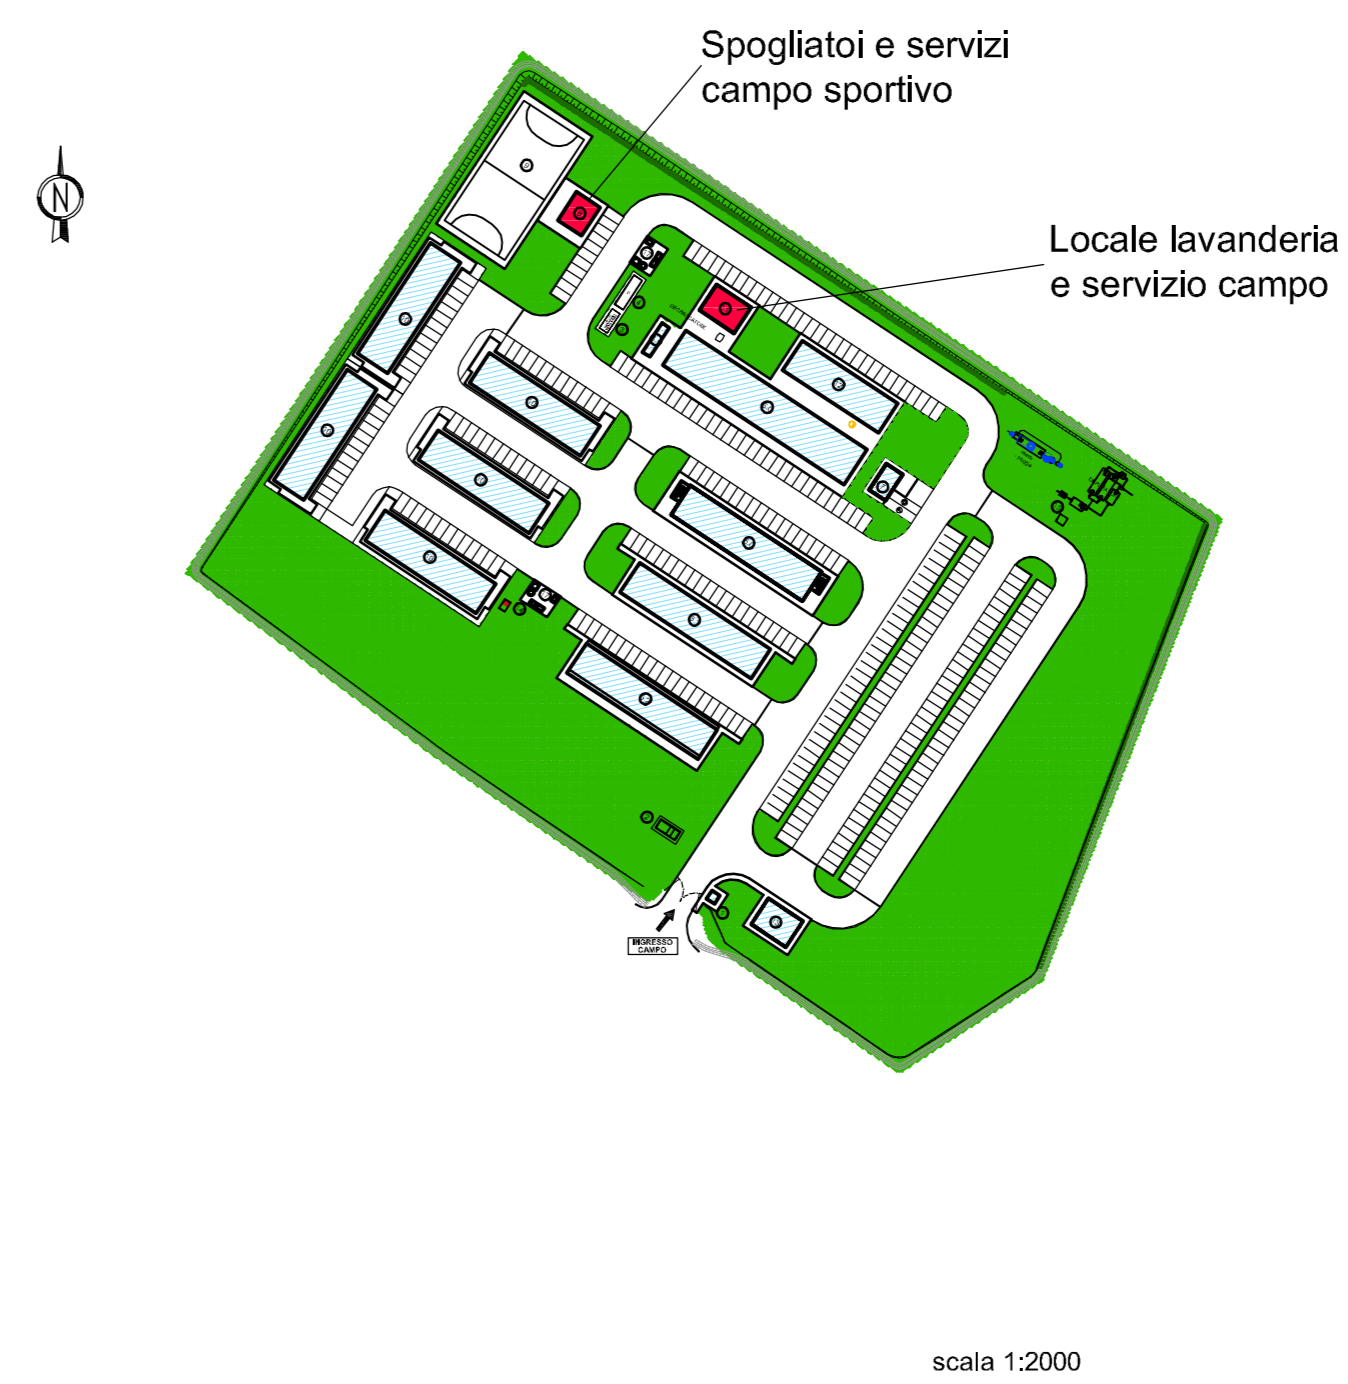

COMMITTENTE:   
RETE FERROVIARIA ITALIANA  
GRUPPO FERROVIE DELLO STATO ITALIANO

ALTA Sorveglianza:   
GRUPPO FERROVIE DELLO STATO ITALIANO

GENERAL CONTRACTOR:   
Consorzio Costruttori Regionali Italiani

INFRASTRUTTURE FERROVIARIE STRATEGICHE DEFINITE DALLA  
LEGGÈ OBBIETTIVO N.443/01  
TRATTA A.V./A.C. TERZO VALICO DEI GIOVI  
PROGETTO ESECUTIVO

CAMPO BASE DORINA - CBP7  
PREFABBRICATO SPOGLIATOI CAMPO SPORTIVO E LAVANDERIA/SERVIZI  
Carpenterie e armatura fondazioni

GENERAL CONTRACTOR Gruppo <b>Cociv</b> Via A. Pissardi		DIRETTORE LAVORI		SCALA: 1:50			
COMPLESSO <b>IGS1</b>	LOTTO <b>00</b>	FASE <b>E</b>	DIRETTORE LAVORI <b>CV</b>	TPO. DOC. <b>BB</b>			
		OPERAZIONE <b>CA1201</b>		PROG. REV. <b>008 A</b>			
PROGETTAZIONE							
Rev.	Descrizione emissione	Redatto	Data	Verificato	Data	Progettista	IL PROGETTISTA
A00	Prima Emissione	COCIV	29/01/2014	COCIV	29/01/2014	A. Malmori 31/01/2014	 DIRETTORE LAVORI DORINA - CBP7 Rev. TO 11/02/14

Nome File: 03000000000000000000  
C:\P\FI\10200000000000000000

Scala: 1:50