
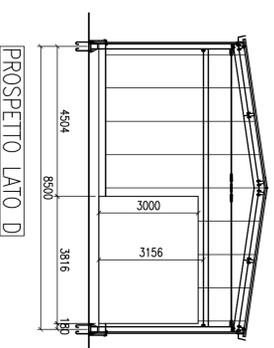
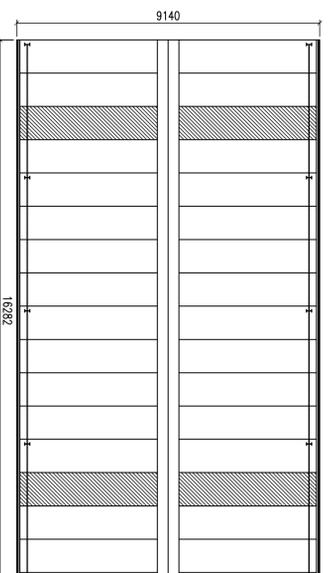


PIANTA PILASTRI

PIANTA CARPENTERIA COPERTURA



PROSPETTO LATO B

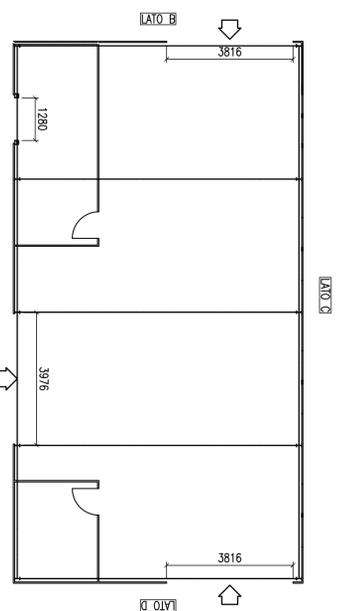

PIANTA DISTRIBUZIONE INTERNA

PIANTA COPERTURA

PROSPETTO LATO D

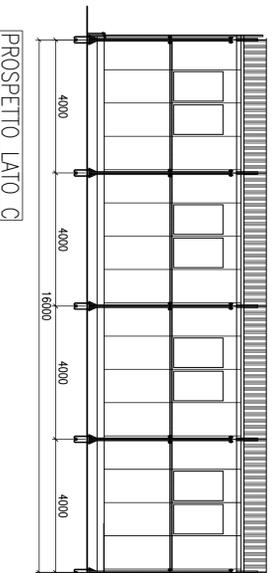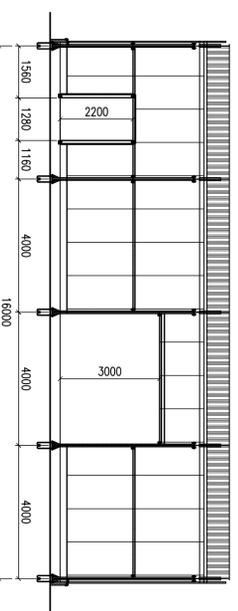

PROSPETTO LATO A

PROSPETTO LATO C

COMITENTE:



ALTA Sorveglianza:



GENERAL CONTRACTOR:



INFRASTRUTTURE FERROVIARIE STRATEGICHE DEFINITE DALLA LEGGE OBIETTIVO N.443/01
TRATTA A.V./A.C. TERZO VALICO DEI GIOVI
PROGETTO ESECUTIVO

CA 20 - CANTIERE OPERATIVO MORIASSI E RADIMERO COP4

PREFABBRICATO USO OFFICINA:
PIANTA, SEZIONI E PROSPETTI

GENERAL CONTRACTOR	DIRETTORE LAVORI	SCALA:
Consorzio COCIV Ing. A. Palliccia		1:50

PROGETTAZIONE	COMMESSA	LOTTO	FASE	ENTE	TIPO DOC.	OPERAB/DISTRIB./A	PROGR.	REV.
Rev.	Descrizione esistente	Reclamo	COCCIV	Data	Verificato	Data	Progettista	Data
A00	Primo Esabluato		COCCIV	10/11/2014	COCCIV	10/11/2014	A. Palliccia	10/11/2014