



SERVIZI IGIENICI


PIANTA

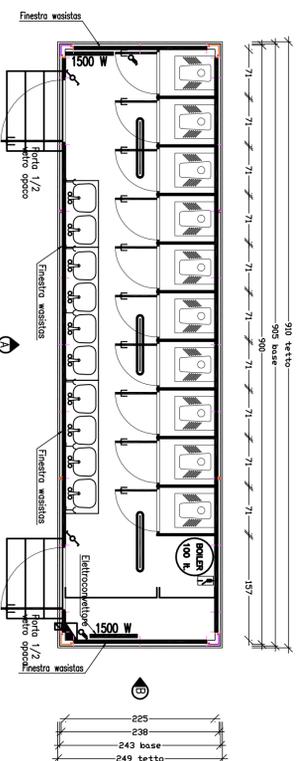

PROSPETTO "A"

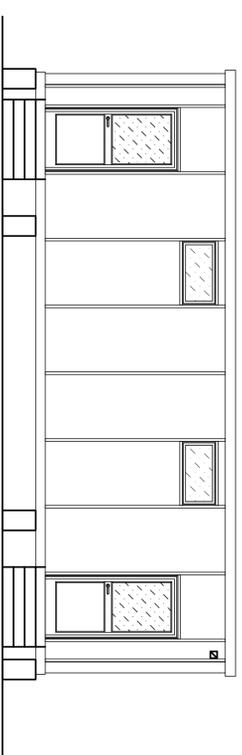


PROSPETTO "B"

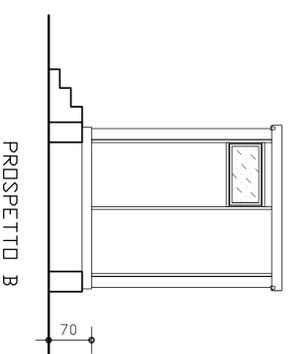


MATERIALI	
CLS C30/35	
ACCIAIO B450C	
MAGRONE C15/20	SPESORE: 15-20cm
COPRIFERRO MINIMO 3CM	
TIRAFONDI: VITE CLASSE 8.8 - DADO 6S	
ACCIAIO PER CARPENTERIE: Fe 360	
INCIDENZA FERRO: 150 kg/mc.	

LEGENDA			
	Ingresso drenaggio		Piano indicator 10A
	Quota elettrico		Indicatori roller
	Indicatori solari 128W		Indicatori compositi
	Indicatori singolo		

CARPENTERIA E ARMATURA BASAMENTO

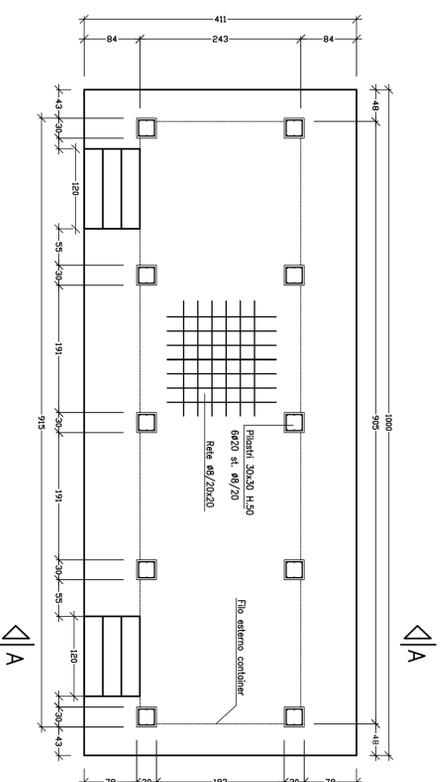

SEZIONE A-A

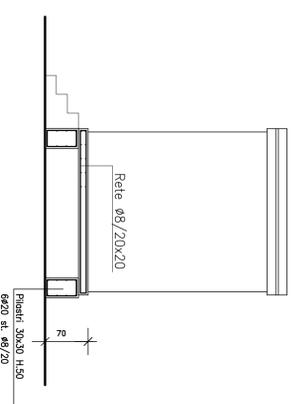

COMMITTENTE:



ALTA SORVEGLIANZA:



GENERAL CONTRACTOR:



INFRASTRUTTURE FERROVIARIE STRATEGICHE DEFINITE DALLA LEGGE OBIETTIVO N.443/01
 TRATTA A.V./A.C. TERZO VALICO DEI GIOVI
 PROGETTO ESECUTIVO

CA 20 - CANTIERE OPERATIVO MORIASSI E RADIMERO COP4

PREFABBRICATO USO SERVIZI IGIENICI:
 PIANTE, SEZIONI E PARTICOLARI

GENERAL CONTRACTOR	DIRETTORE LAVORI	SCALA:
Consorzio COCIV Ing. A. Palomba		1:50

PROGETTAZIONE	COMMESSA	LOTTO	FASE	ENTE	TIPO DOC.	OPERABISIPERMAN.	PROGR.	REV.
Rev. Descrizione emissione	00	E	CIV	AA	CA20B1	003	A	
A00 Prima Emisione	COCIV	10/11/2014	COCIV	10/11/2014	A. Palomba	10/11/2014		