



PREFABBRICATO AD USO MAGAZZINO
 N° 1 UNITA' - H. INT. MT. 2,70 - MQ. 60,48

LEGENDA SERRAMENTI (DIMENSIONI LORDE)	
SIMB.	DESCRIZIONE
P11	Porta esterna chiusa, dotata di maniglione antipannico, serrature tipo CISA, mm. 1040 x 2100 H.
P4	Porta interna chiusa, serratura tipo CISA, mm. 790 x 2100 H. dotata di ritorno automatico.
P2	Finestra ad un'ala ribalta, vetripanna 49-4 + veneziano, mm. 1040 x 1480 H. (vetro opaco)
P1	Finestrino vasdalla, vetro rettango, mm. 1080 x 580
P2	Finestrino vasdalla, vetro rettango, mm. 980 x 580
LEGENDA IMPIANTO IDRICO	
SIMB.	DESCRIZIONE
⊕	Vaso W.C. in vetrochiusa con cassette a zaino, sediletta in PVC
⊖	Larabo a canale in ABS e 2 rubinetti acqua calda e fredda
⊞	Piatto doccia in acciaio smaltato con tendine e rubinetteria acqua calda e fredda.
⊚	Boiler elettrico da Lt. 300 con relativi allacciamenti
IMPIANTO DI RISCALDAMENTO / RAFFRESCAMENTO	
DESCRIZIONE	
IMPIANTO DI RISCALDAMENTO: Realizzato mediante termointerconnettori elettrici mobili o a parete	
IMPIANTO DI RAFFRESCAMENTO: Non previsto in dotazione	


VISTA C)

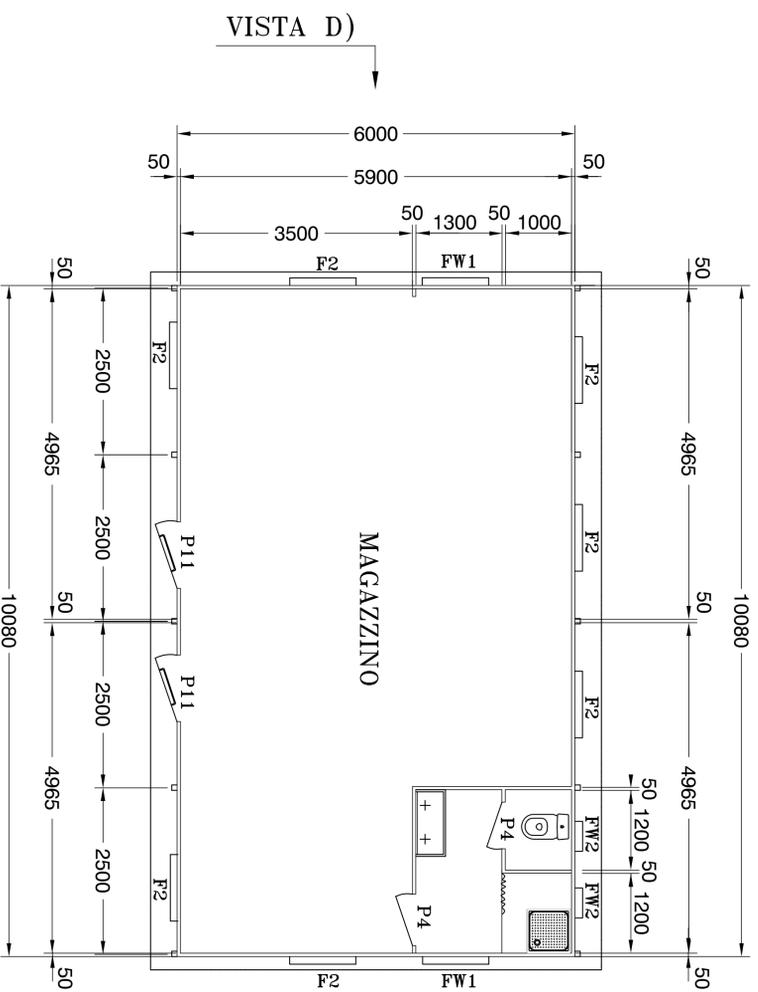

VISTA B)

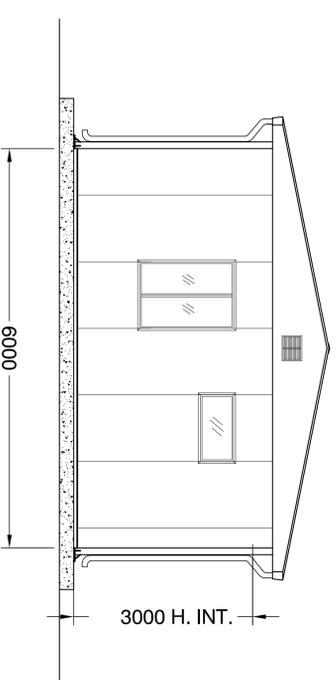


VISTA B)

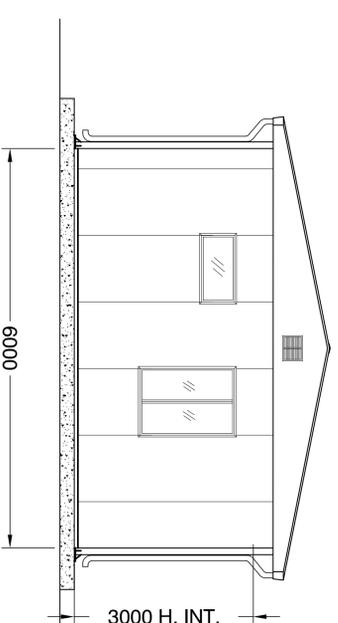


VISTA D)

VISTA A)

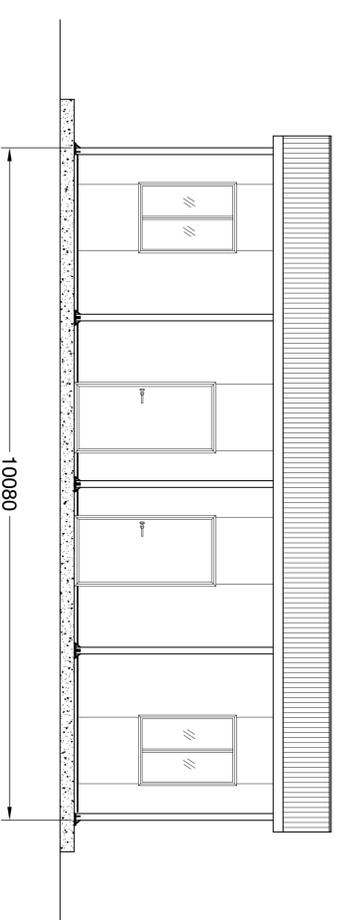

VISTA A)

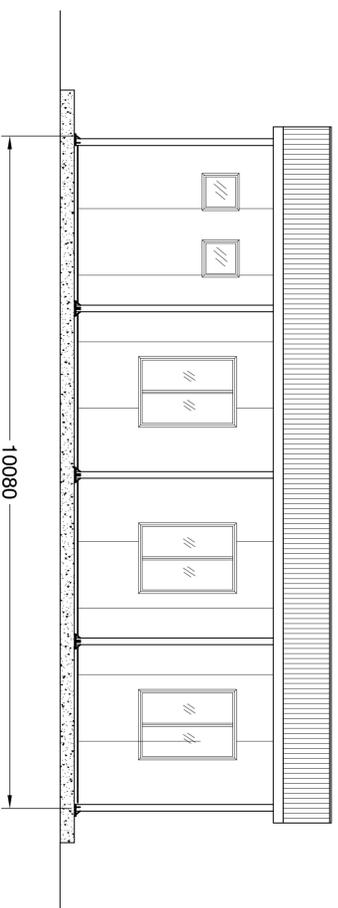

VISTA C)

COMITENTE:



ALTA SORVEGLIANZA:



GENERAL CONTRACTOR:



INFRASTRUTTURE FERROVIARIE STRATEGICHE DEFINITE DALLA
 LEGGE OBIETTIVO N.443/01
 TRATTA A.V./A.C. TERZO VALICO DEI GIOVI
 PROGETTO ESECUTIVO

CA 20 - CANTIERE OPERATIVO MORIASSI E RADIMERO COP4

PREFABBRICATO USO MAGAZZINO:
 PIANTA, SEZIONI E PROSPETTI

GENERAL CONTRACTOR	DIRETTORE LAVORI	SCALA:
Consorzio COCIV Ing. A. Palanca		1:50

COMMESSA	LOTTO	FASE	ENTE	TIPO DOC.	OPERABILI/SPUNTA	PROGR.	REV.
1 G 5 1	0 0	E	C V	A A	C A 2 0 B 1	0 0 5	A
Rev.	Descrizione emissione	Redatto	Data	Verificato	Data	Proprietaria	Data
A00	Primo Emblema	COCIV	10/11/2014	COCIV	10/11/2014	A. Palanca	10/11/2014

