DEPOSITO BOMBOLE OSSIGENO 1:50

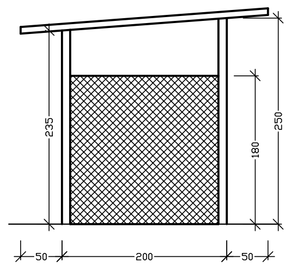

PROSPETTO LATERALE

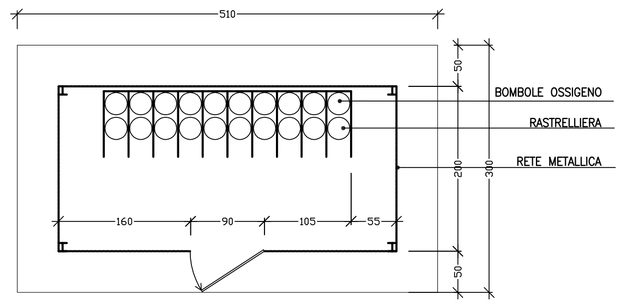

PIANTA

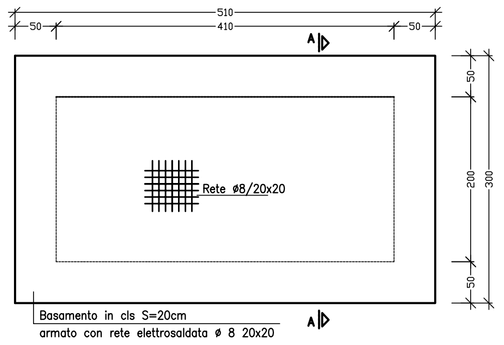

CARPENTERIA E ARMATURA BASAMENTO

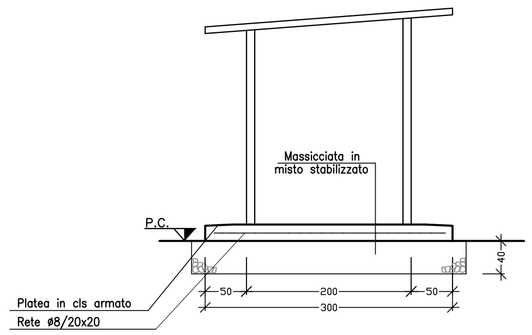

SEZIONE A–A

MATERIALI
CLS C30/35
ACCIAIO B450C
MAGRONE C15/20 SPESSORE: 15–20cm
COPRIFERRO MINIMO 3CM
TIRAFONDI: VITE CLASSE 8.8 – DADO 6S
ACCIAIO PER CARPENTERIE: Fe 360
INCIDENZA FERRO: 150 Kg/mc.

DEPOSITO BOMBOLE ACETILENE 1:50

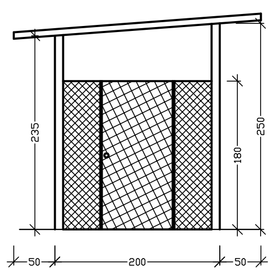

PROSPETTO FRONTALE

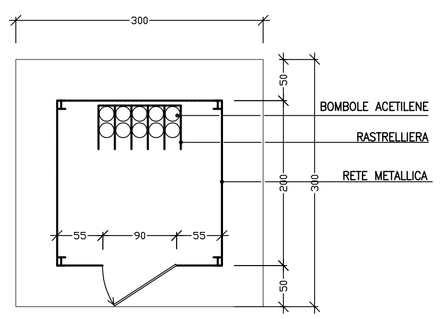

PIANTA

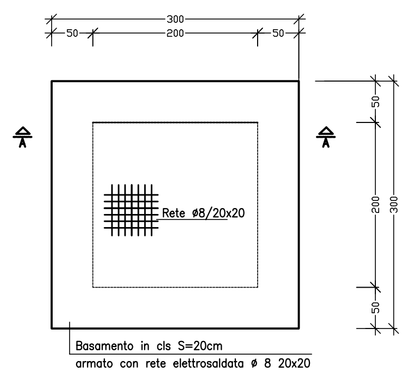

CARPENTERIA E ARMATURA BASAMENTO

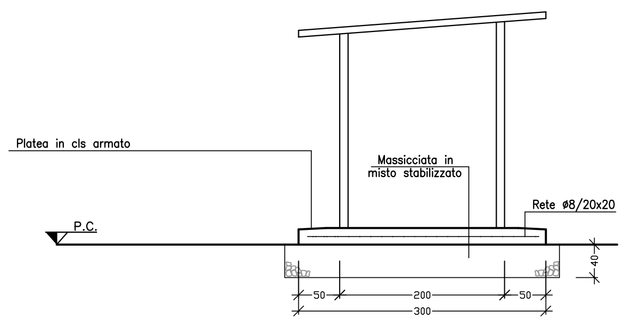

SEZIONE A–A

COMMITTENTE:

RFI RETE FERROVIARIA ITALIANA
GRUPPO FERROVIE DELLO STATO ITALIANE

ALTA SORVEGLIANZA:

ITALFERR
GRUPPO FERROVIE DELLO STATO ITALIANE

GENERAL CONTRACTOR:

COCIV
Consorzio Collegamenti Integrati Veloci

INFRASTRUTTURE FERROVIARIE STRATEGICHE DEFINITE DALLA LEGGE OBIETTIVO N.443/01

TRATTA A.V./A.C. TERZO VALICO DEI GIOVI
PROGETTO ESECUTIVO

CA 20 - CANTIERE OPERATIVO MORIASSI E RADIMERO COP4

DEPOSITO BOMBOLE ACETILENE ED OSSIGENO
PIANTA, SEZIONI E PROSPETTI

GENERAL CONTRACTOR	DIRETTORE LAVORI	SCALA:
Consorzio Cociv Ing. A. Pelliccia		1:50

COMMESSA	LOTTO	FASE	ENTE	TIPO DOC.	OPERA/DISCIPLINA	PROGR.	REV.
I G 5 1	0 0	E	C V	A Z	C A 2 0 B 1	0 0 9	A

PROGETTAZIONE

Rev.	Descrizione emissione	Redatto	Data	Verificato	Data	Progettista Integratore	Data	IL PROGETTISTA
A00	Prima Emissione	COCIV	10/11/2014	COCIV	10/11/2014	A. Palomba	10/11/2014	Dott. Ing. Aldo Marcovalerio Ordine Ingegneri Prov. TO n. 6271 R

n. Elab.

Nome File: IS1100EC1ACA20B1D09A00

CUP: F81H92000000008

Scala di plot: 1: