




PLANIMETRIA 1:500

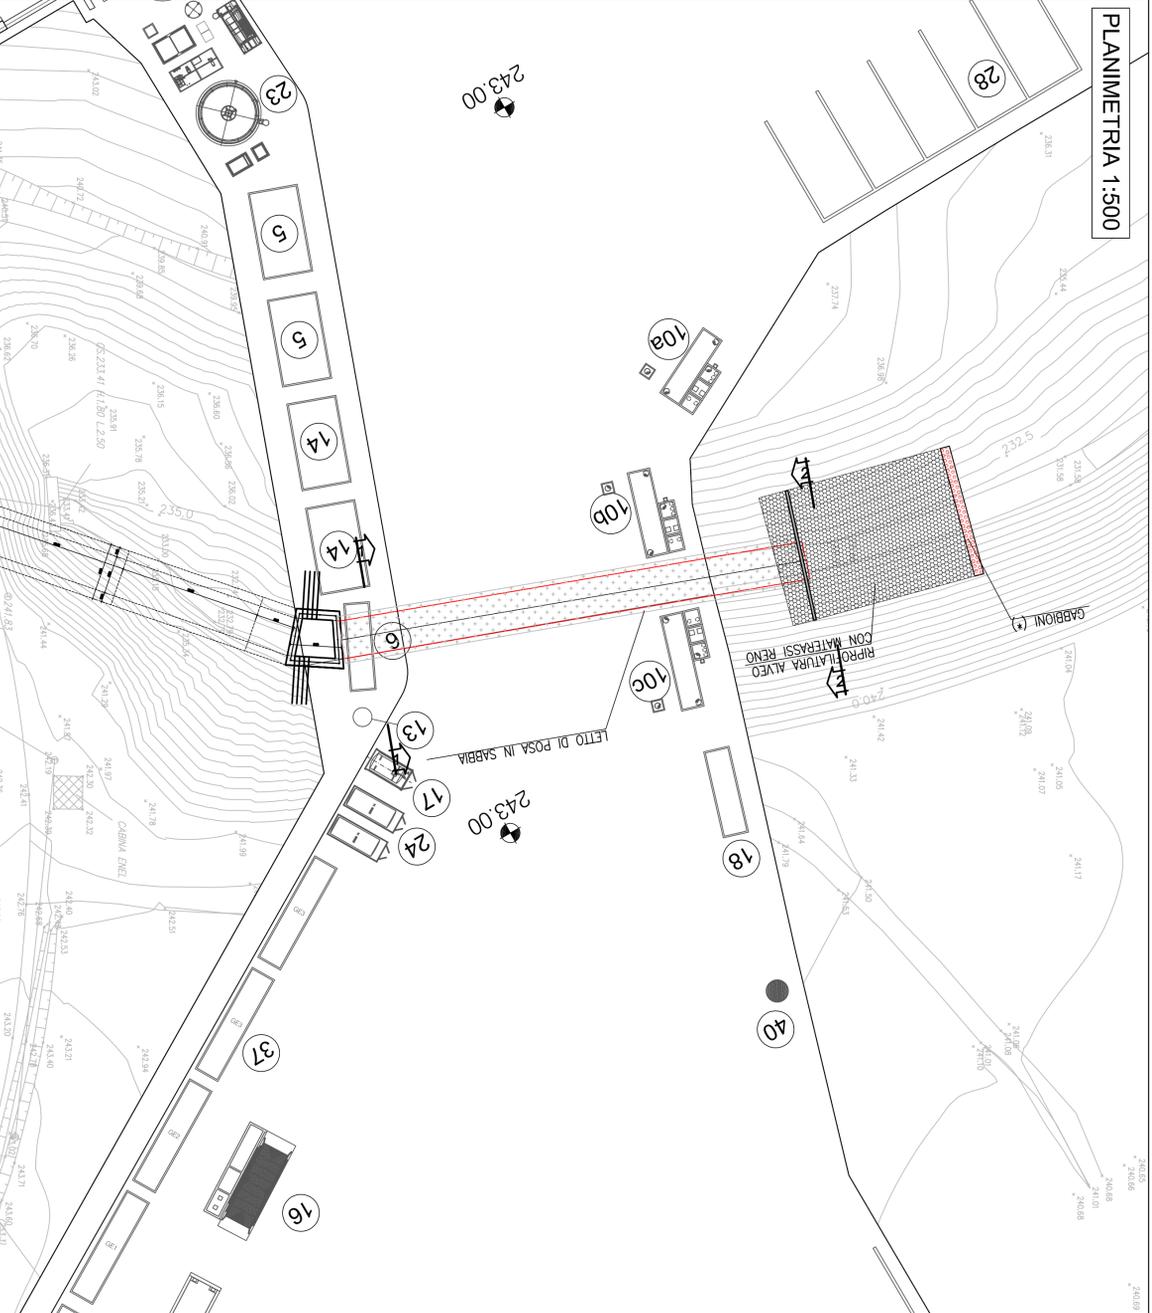


SEZIONE 1-1

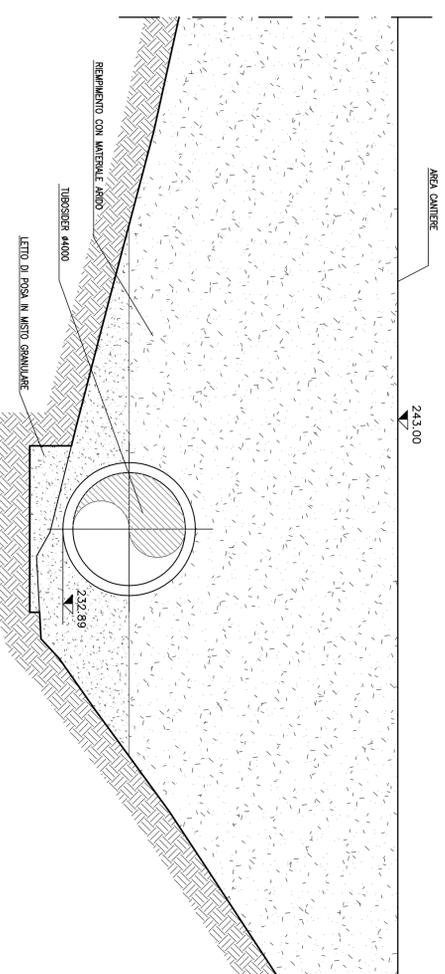

SEZIONE 2-2

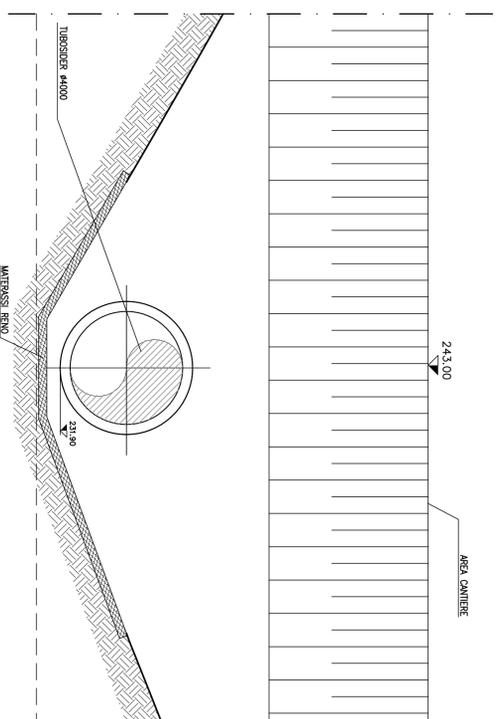

PROFILO LONGITUDINALE TOMBINATURA RIO PRADELLA (opere provvisorie)
scala 1:200

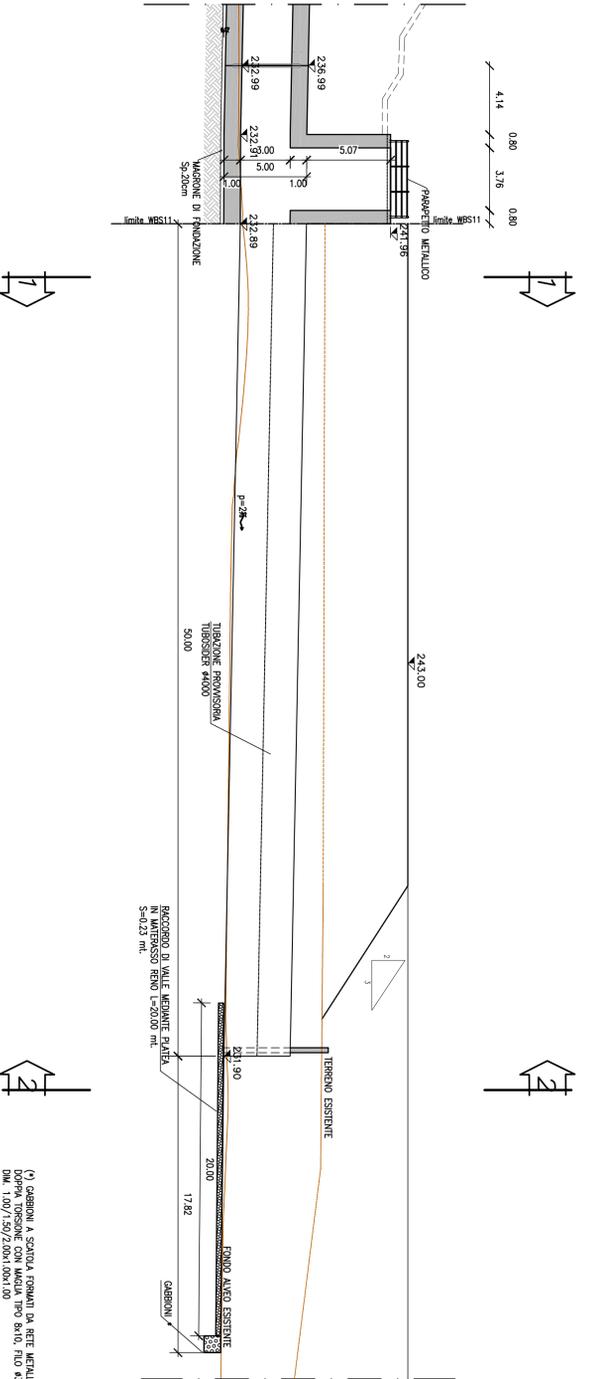


COMITENTE:



ALTA SORVEGLIANZA:



GENERAL CONTRACTOR:



INFRASTRUTTURE FERROVIARIE STRATEGICHE DEFINITE DALLA
LEGGE OBIETTIVO N.443/01
TRATTA A.V./A.C. TERZO VALICO DEI GIOVI
PROGETTO ESECUTIVO

CA 20 - CANTIERE OPERATIVO MORIASSI E RADIMERO COP4

OPERE IDRAULICHE PROVVISORIE: PIANTA, PROFILO E SEZIONI

GENERAL CONTRACTOR Consorzio Cociv Ing. A. Palanca	DIRETTORE LAVORI	SCALA: VARIE
---	------------------	-----------------


