




PIANTA PIASTRI (1:100)

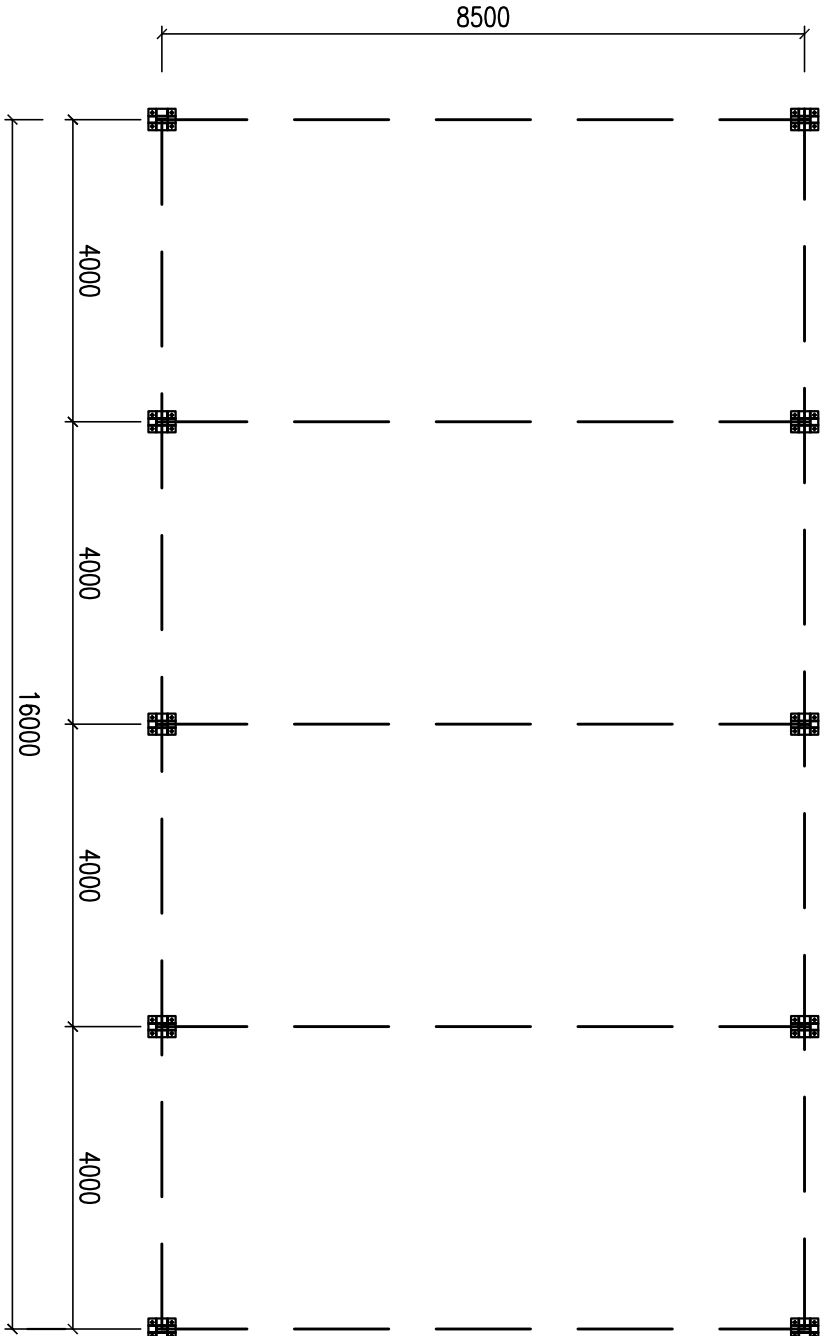


CARPENTERIA COPERTURA (1:100)

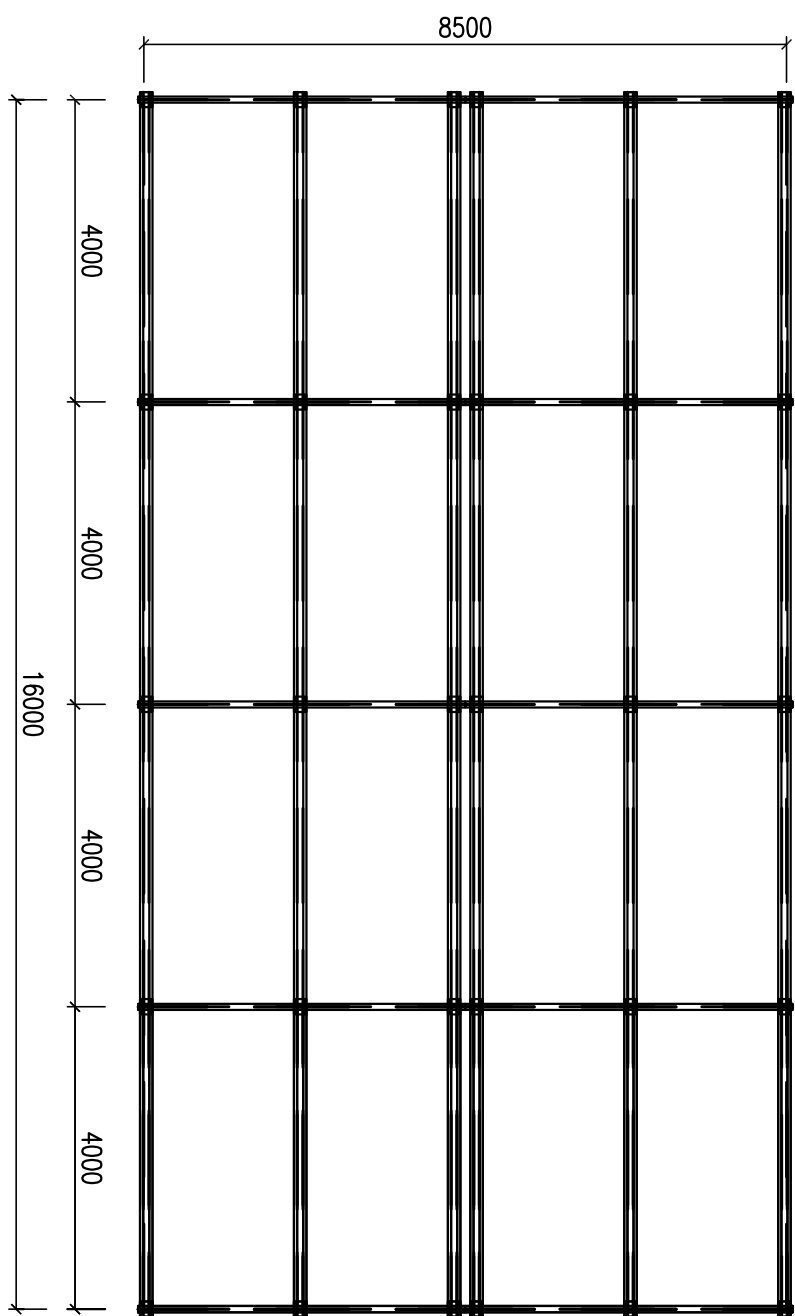

SEZIONE TRASVERSALE (1:100)


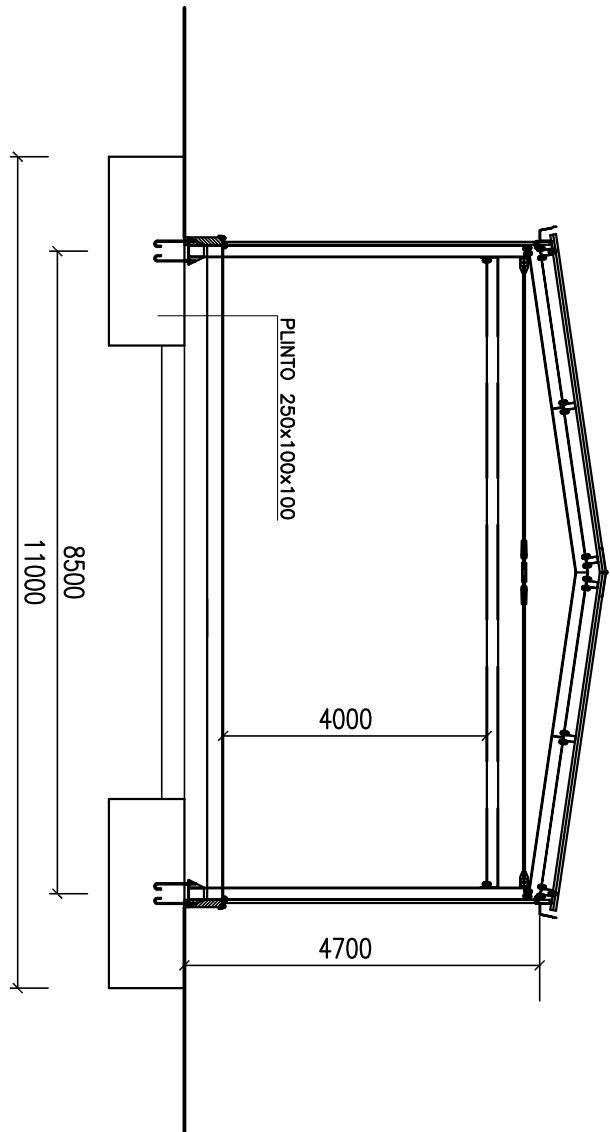


PIANTA FONDAZIONI (1:50)


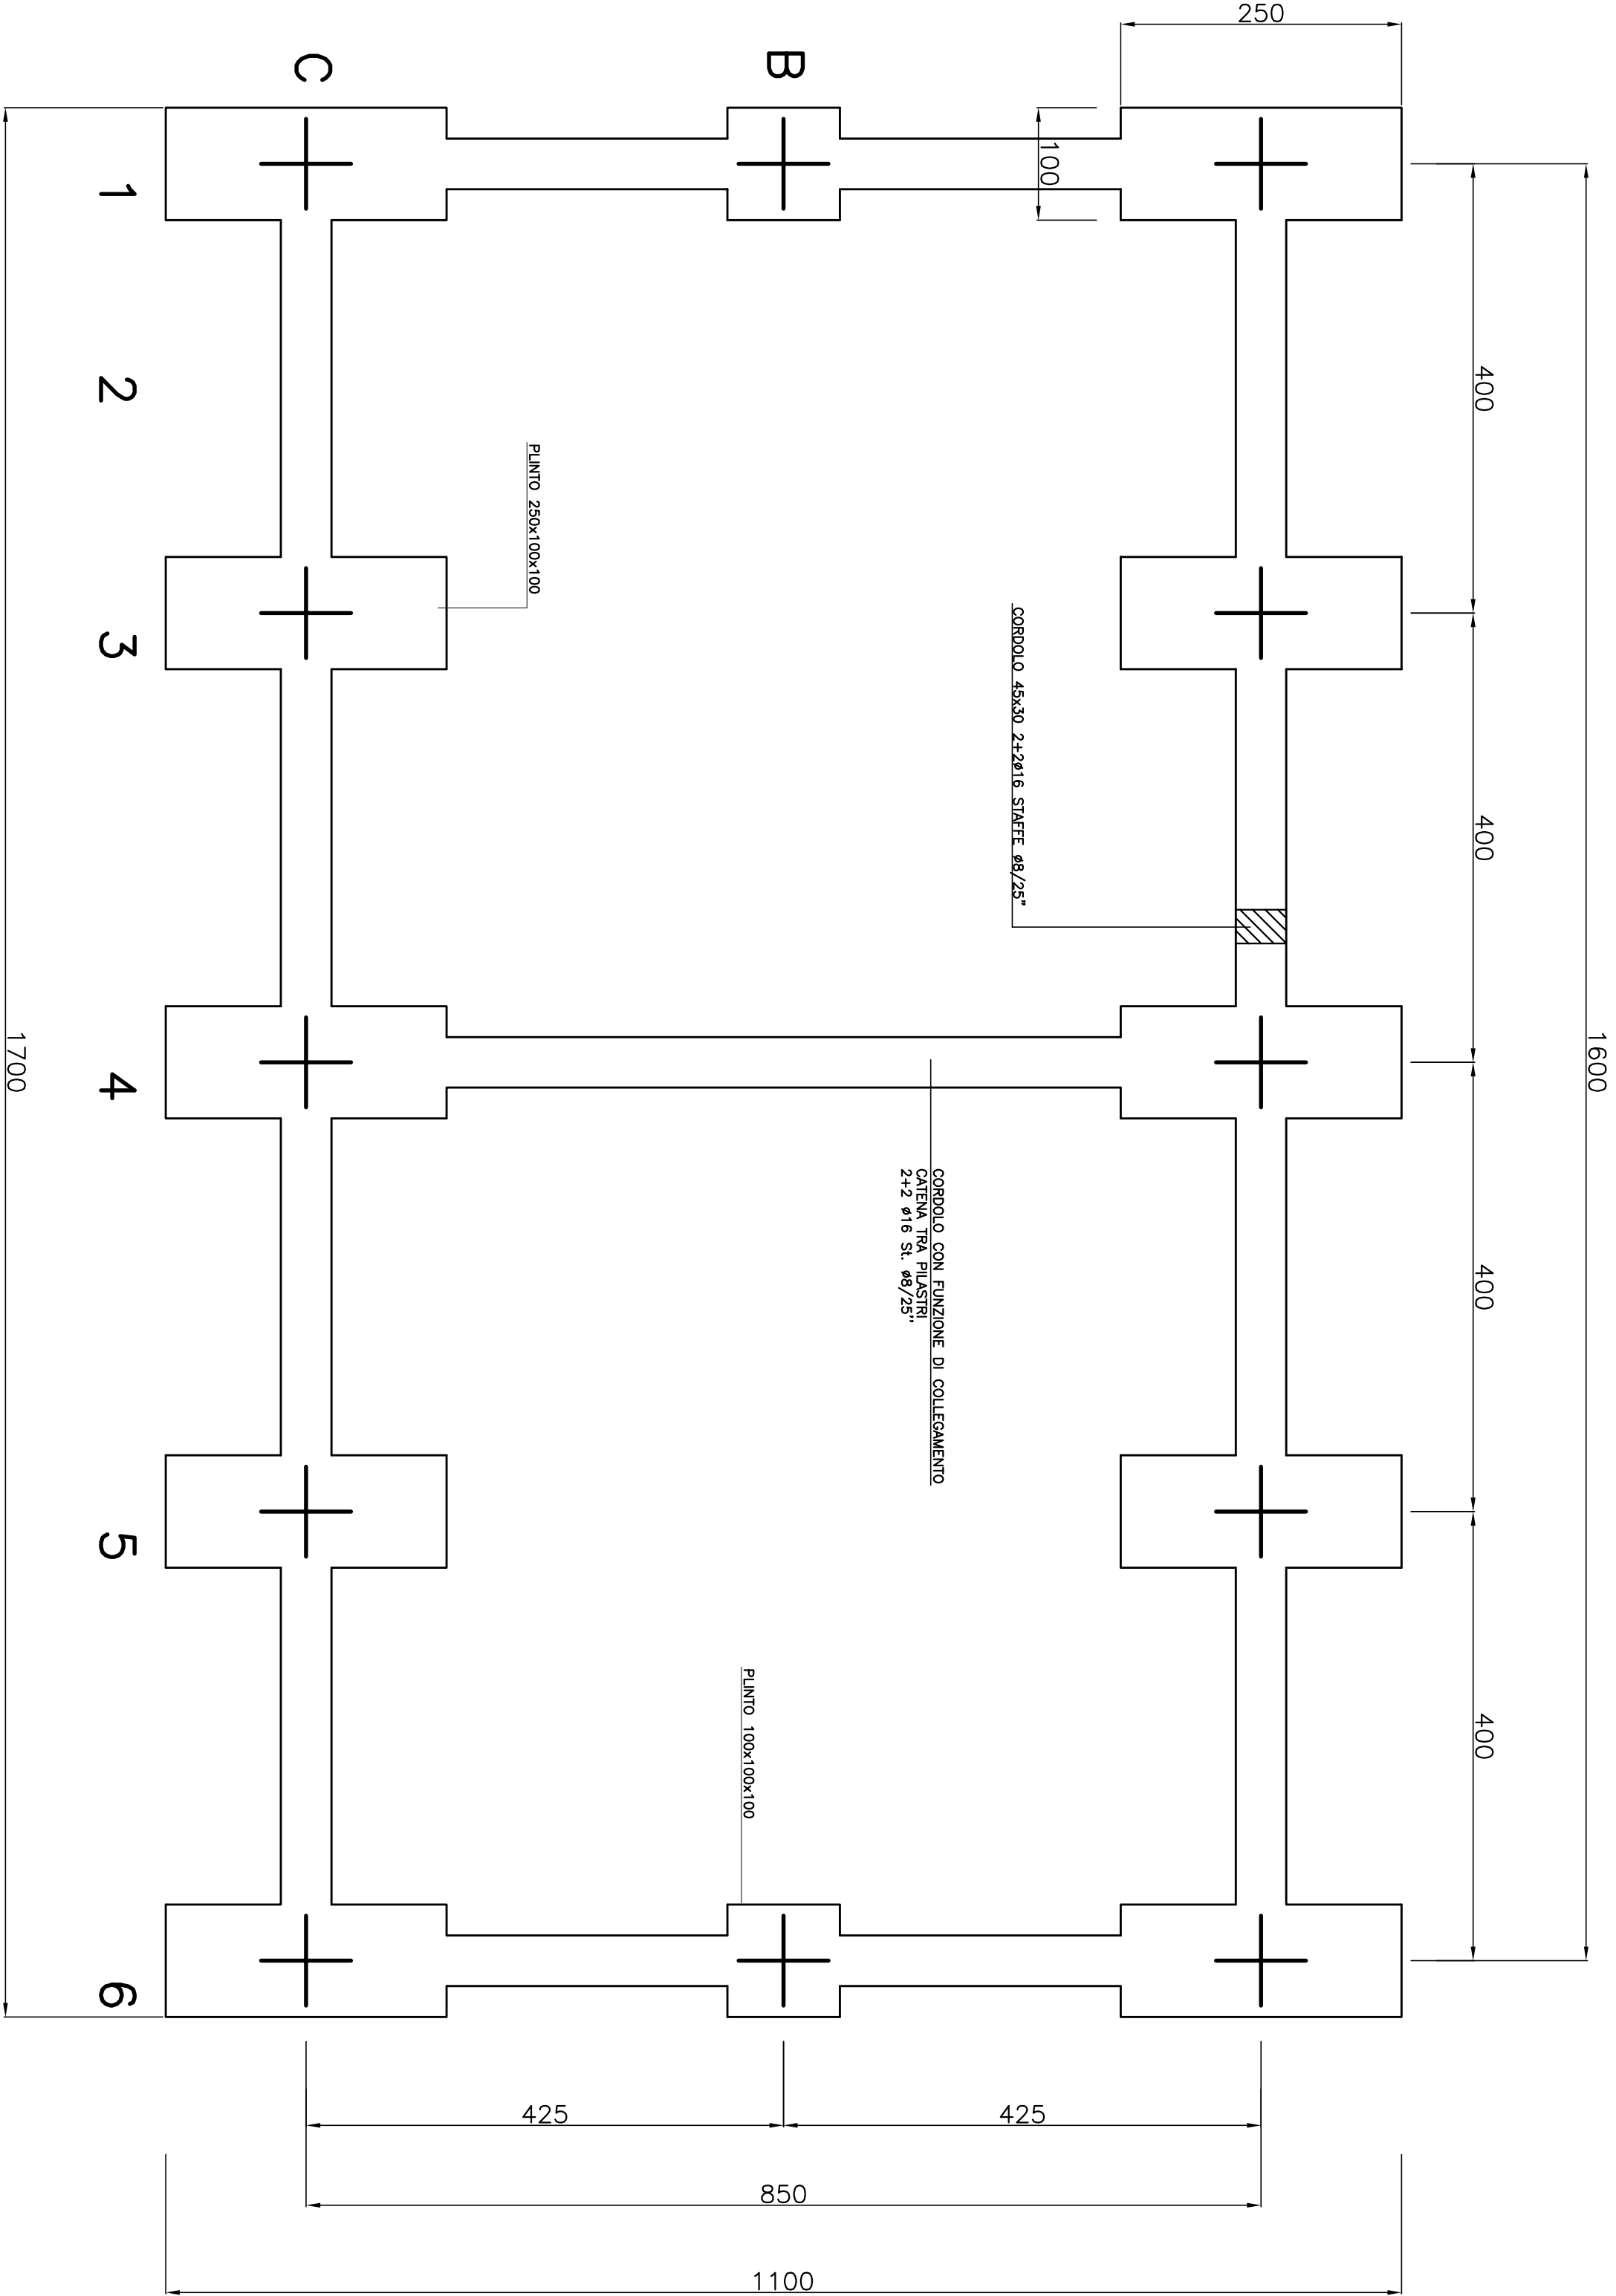


PART. PLINTO 100x100x100 (1:20)


PARTIC. B1 (1:10)

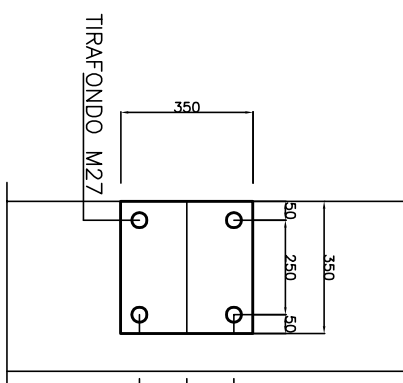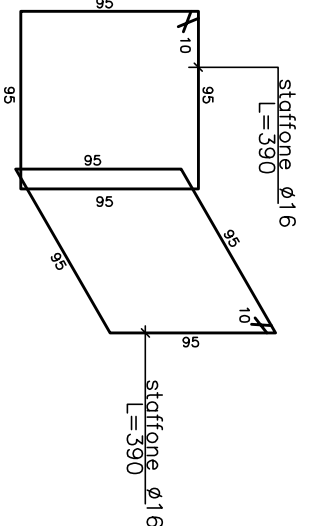


PARTIC. C1 (1:10)

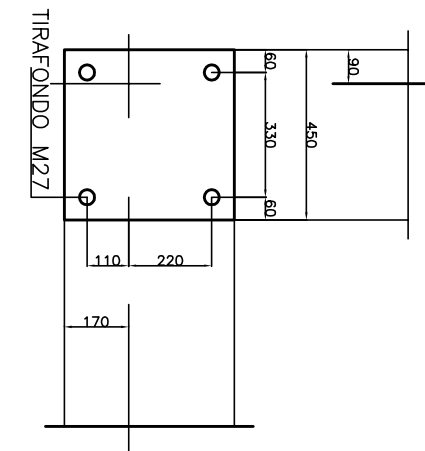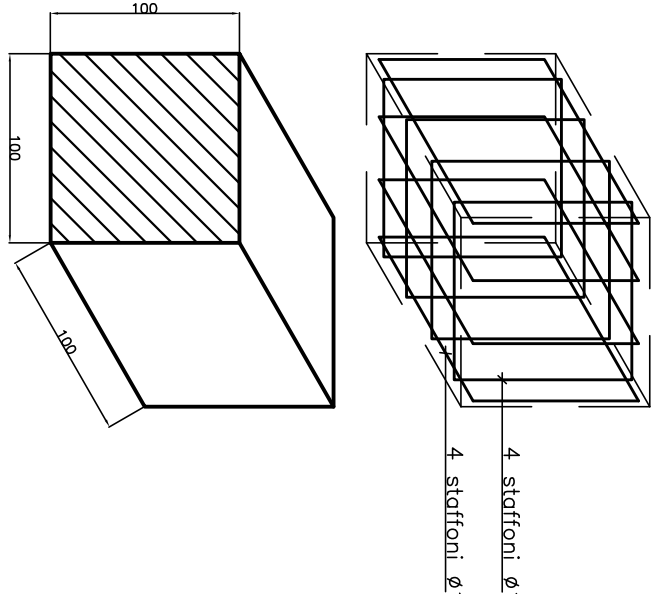

PARTIC. C3 (1:10)



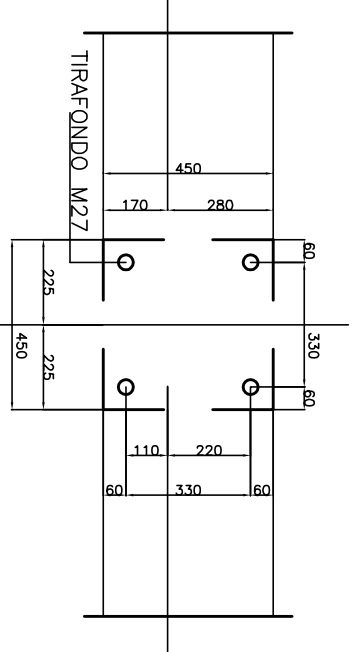


PARTIC. C4 (1:10)

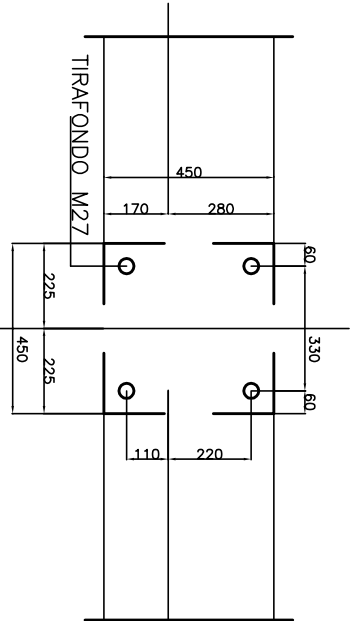

PART. PLINTO 250x100x100 (1:20)

MATERIALI	
CLS C30/35	
ACCIAIO B450C	
MAGRONE C15/20	SPESORE: 15-20cm
COPRIFERRO MINIMO 3CM	
TIRAFONDI: VITE CLASSE 8.8 - DADO 6S	
ACCIAIO PER CARPENTERIE: Fe 360	
INCIDENZA FERRO: 150 Kg/mc.	

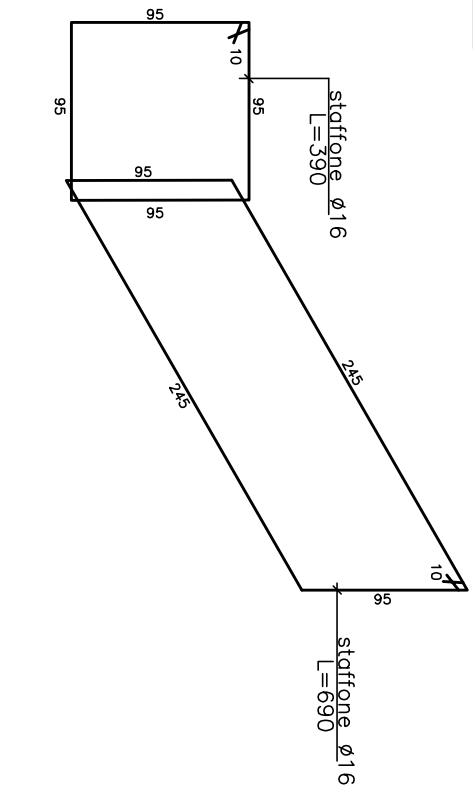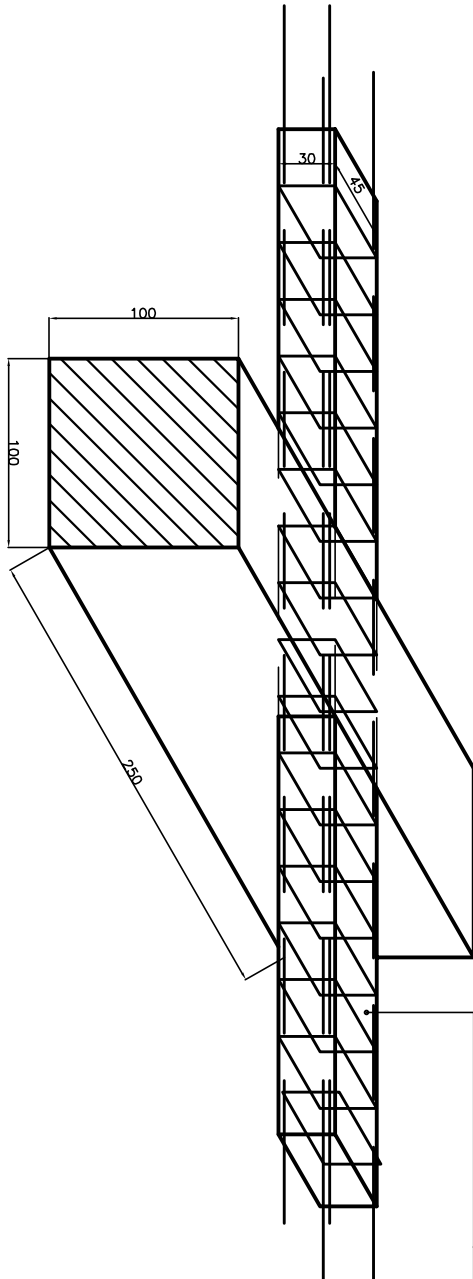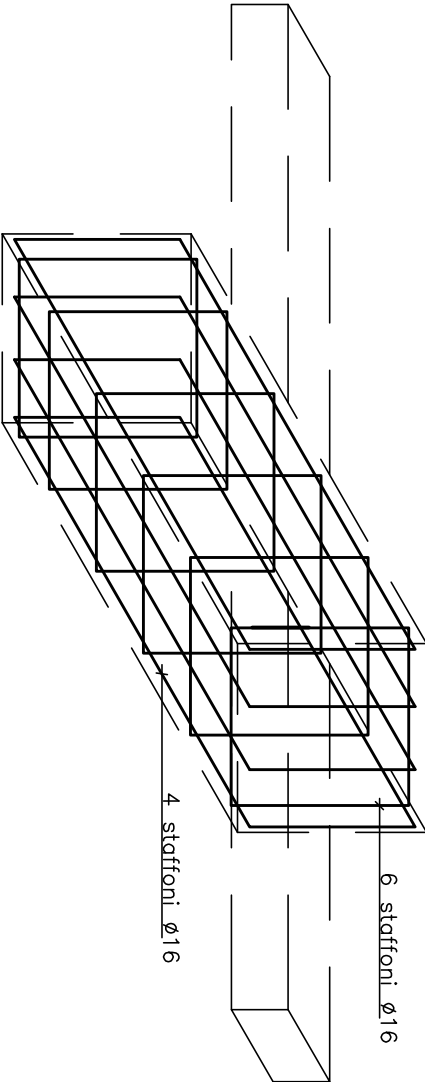

COMMITTENTE:

ALTA SORVEGLIANZA:

GENERAL CONTRACTOR:



INFRASTRUTTURE FERROVIARIE STRATEGICHE DEFINITE DALLA
LEGGE OBIETTIVO N.443/01
TRATTA A.V./A.C. TERZO VALICO DEI GIOVI
PROGETTO ESECUTIVO

CA 20 - CANTIERE OPERATIVO MORIASSI E RADIMERO COPA

PREFABBRICATO USO OFFICINA:
CARPENTERIA E ARMATURA FONDAZIONI

GENERAL CONTRACTOR		DIRETTORE LAVORI		SCALA:	
Consorzio Cociv Ing. A. Palanca				VARIE	

COMMESSA		LOTTO		FASE		ENTE		TIPO DOC.		OPERANDI PRIMA		PROGR.		REV.	
PROGETTAZIONE															
Rev.	Descrizione emissione	Redatto	COCIV	10/11/2014											
A00	Prima Emissione														

IN EMB.		Nota FEA - 10/11/2014		COPERTURA 10/11/2014	
---------	--	-----------------------	--	----------------------	--