




PIANTA PILASTRI

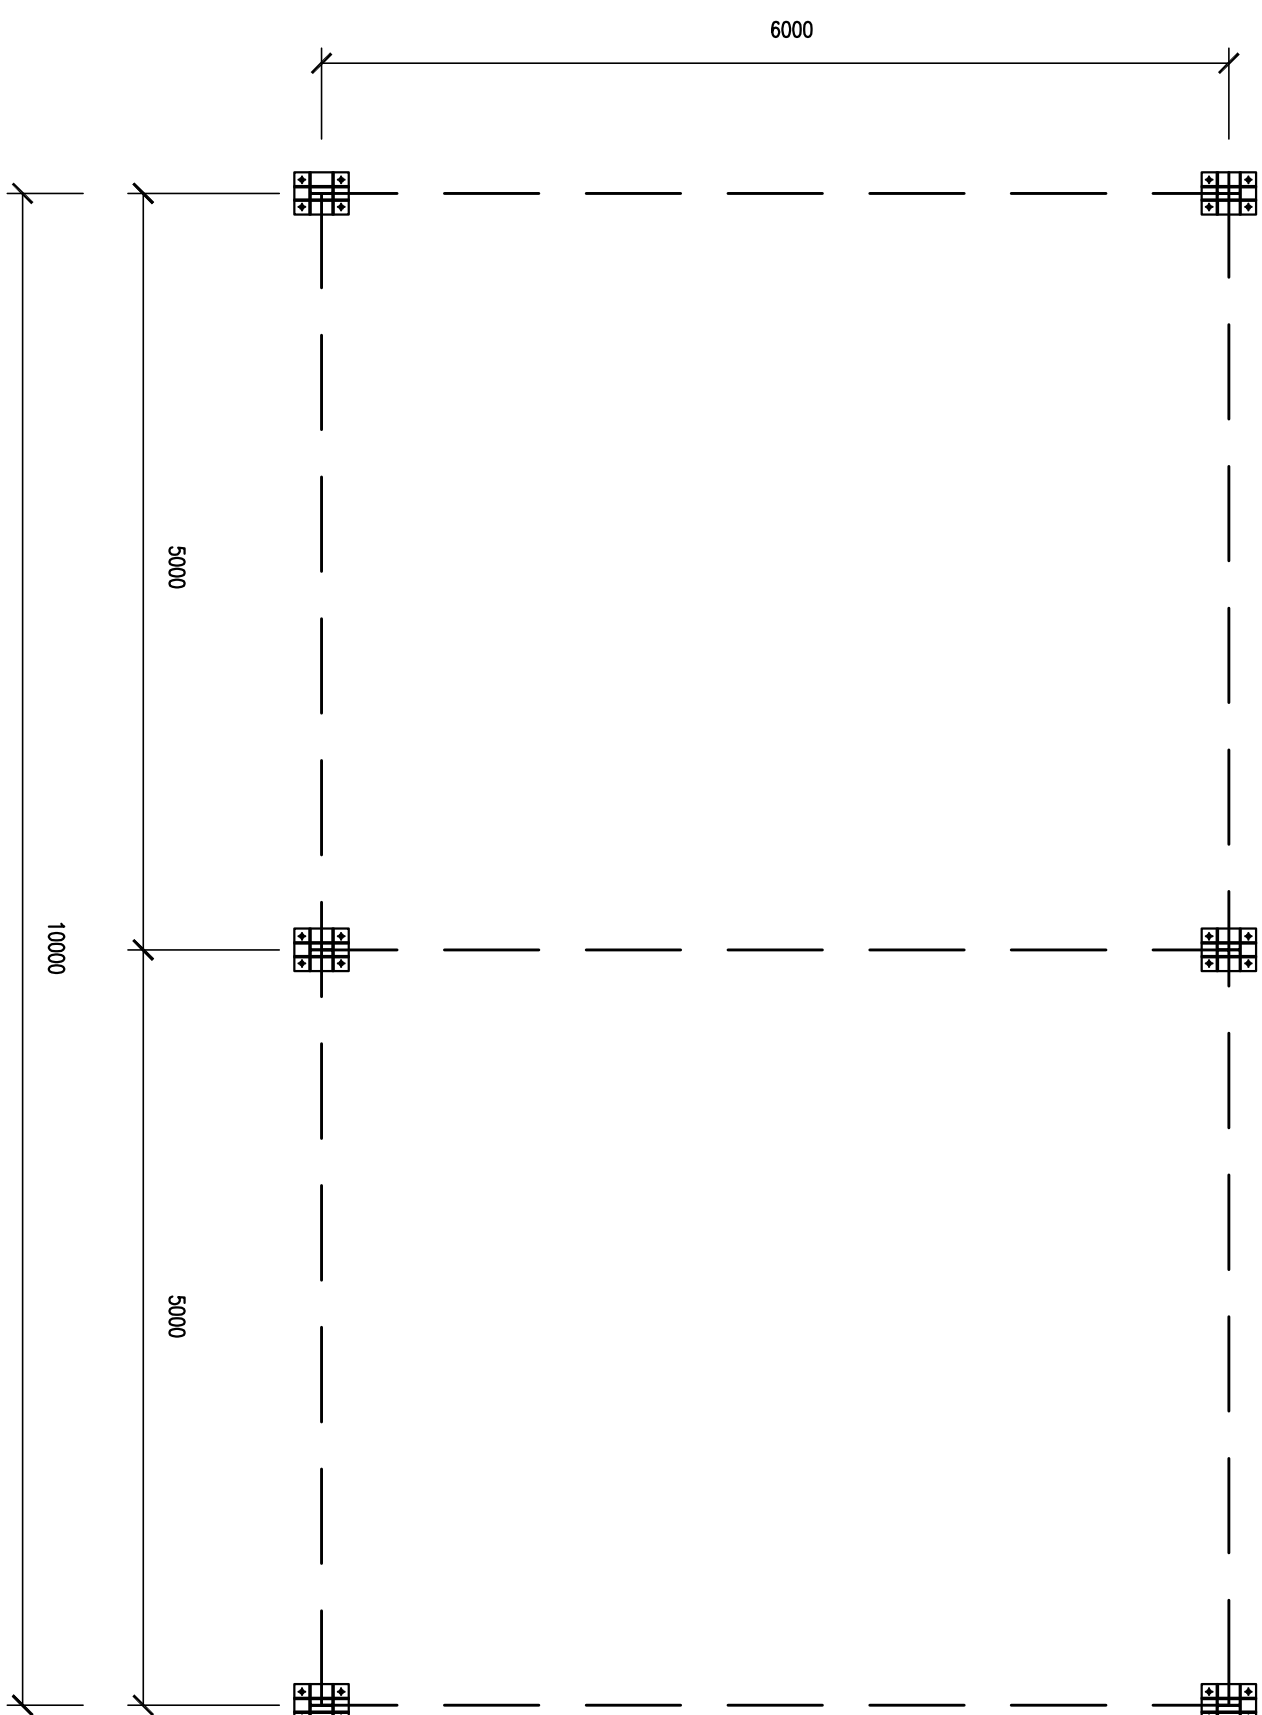



CARPENTERIA COPERTURA

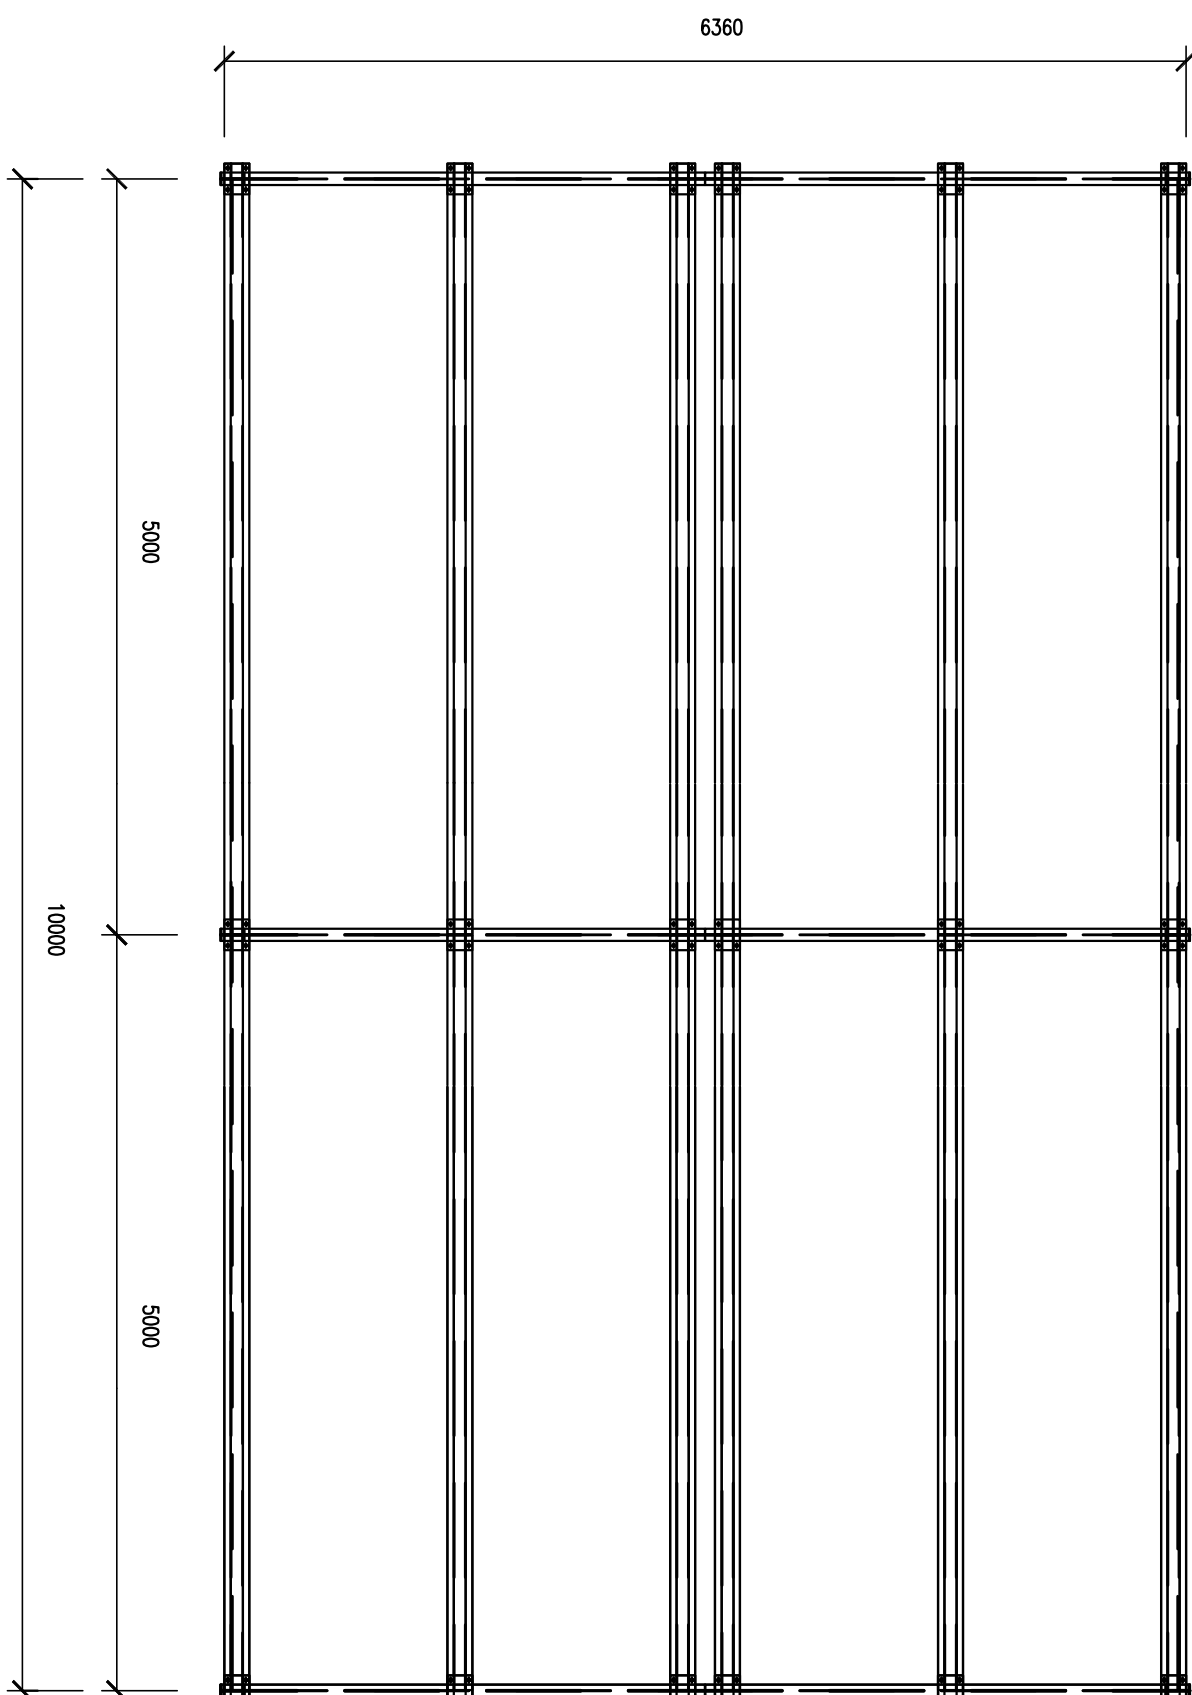

SEZIONE TRASVERSALE

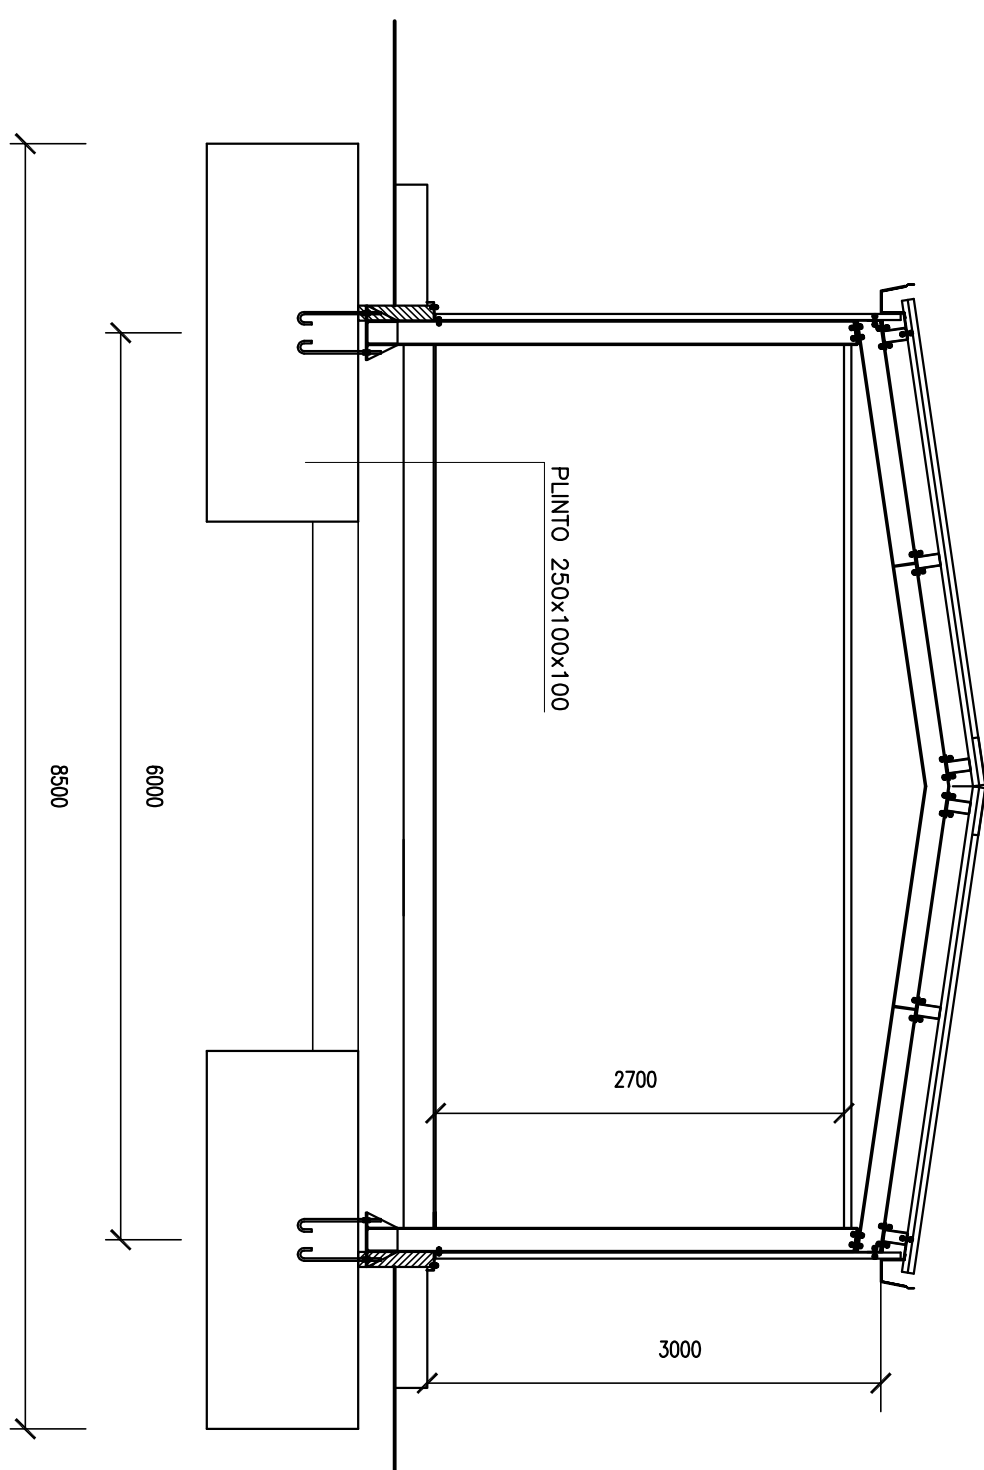

PLANIMETRIA CORDOLI DI SUPPORTO

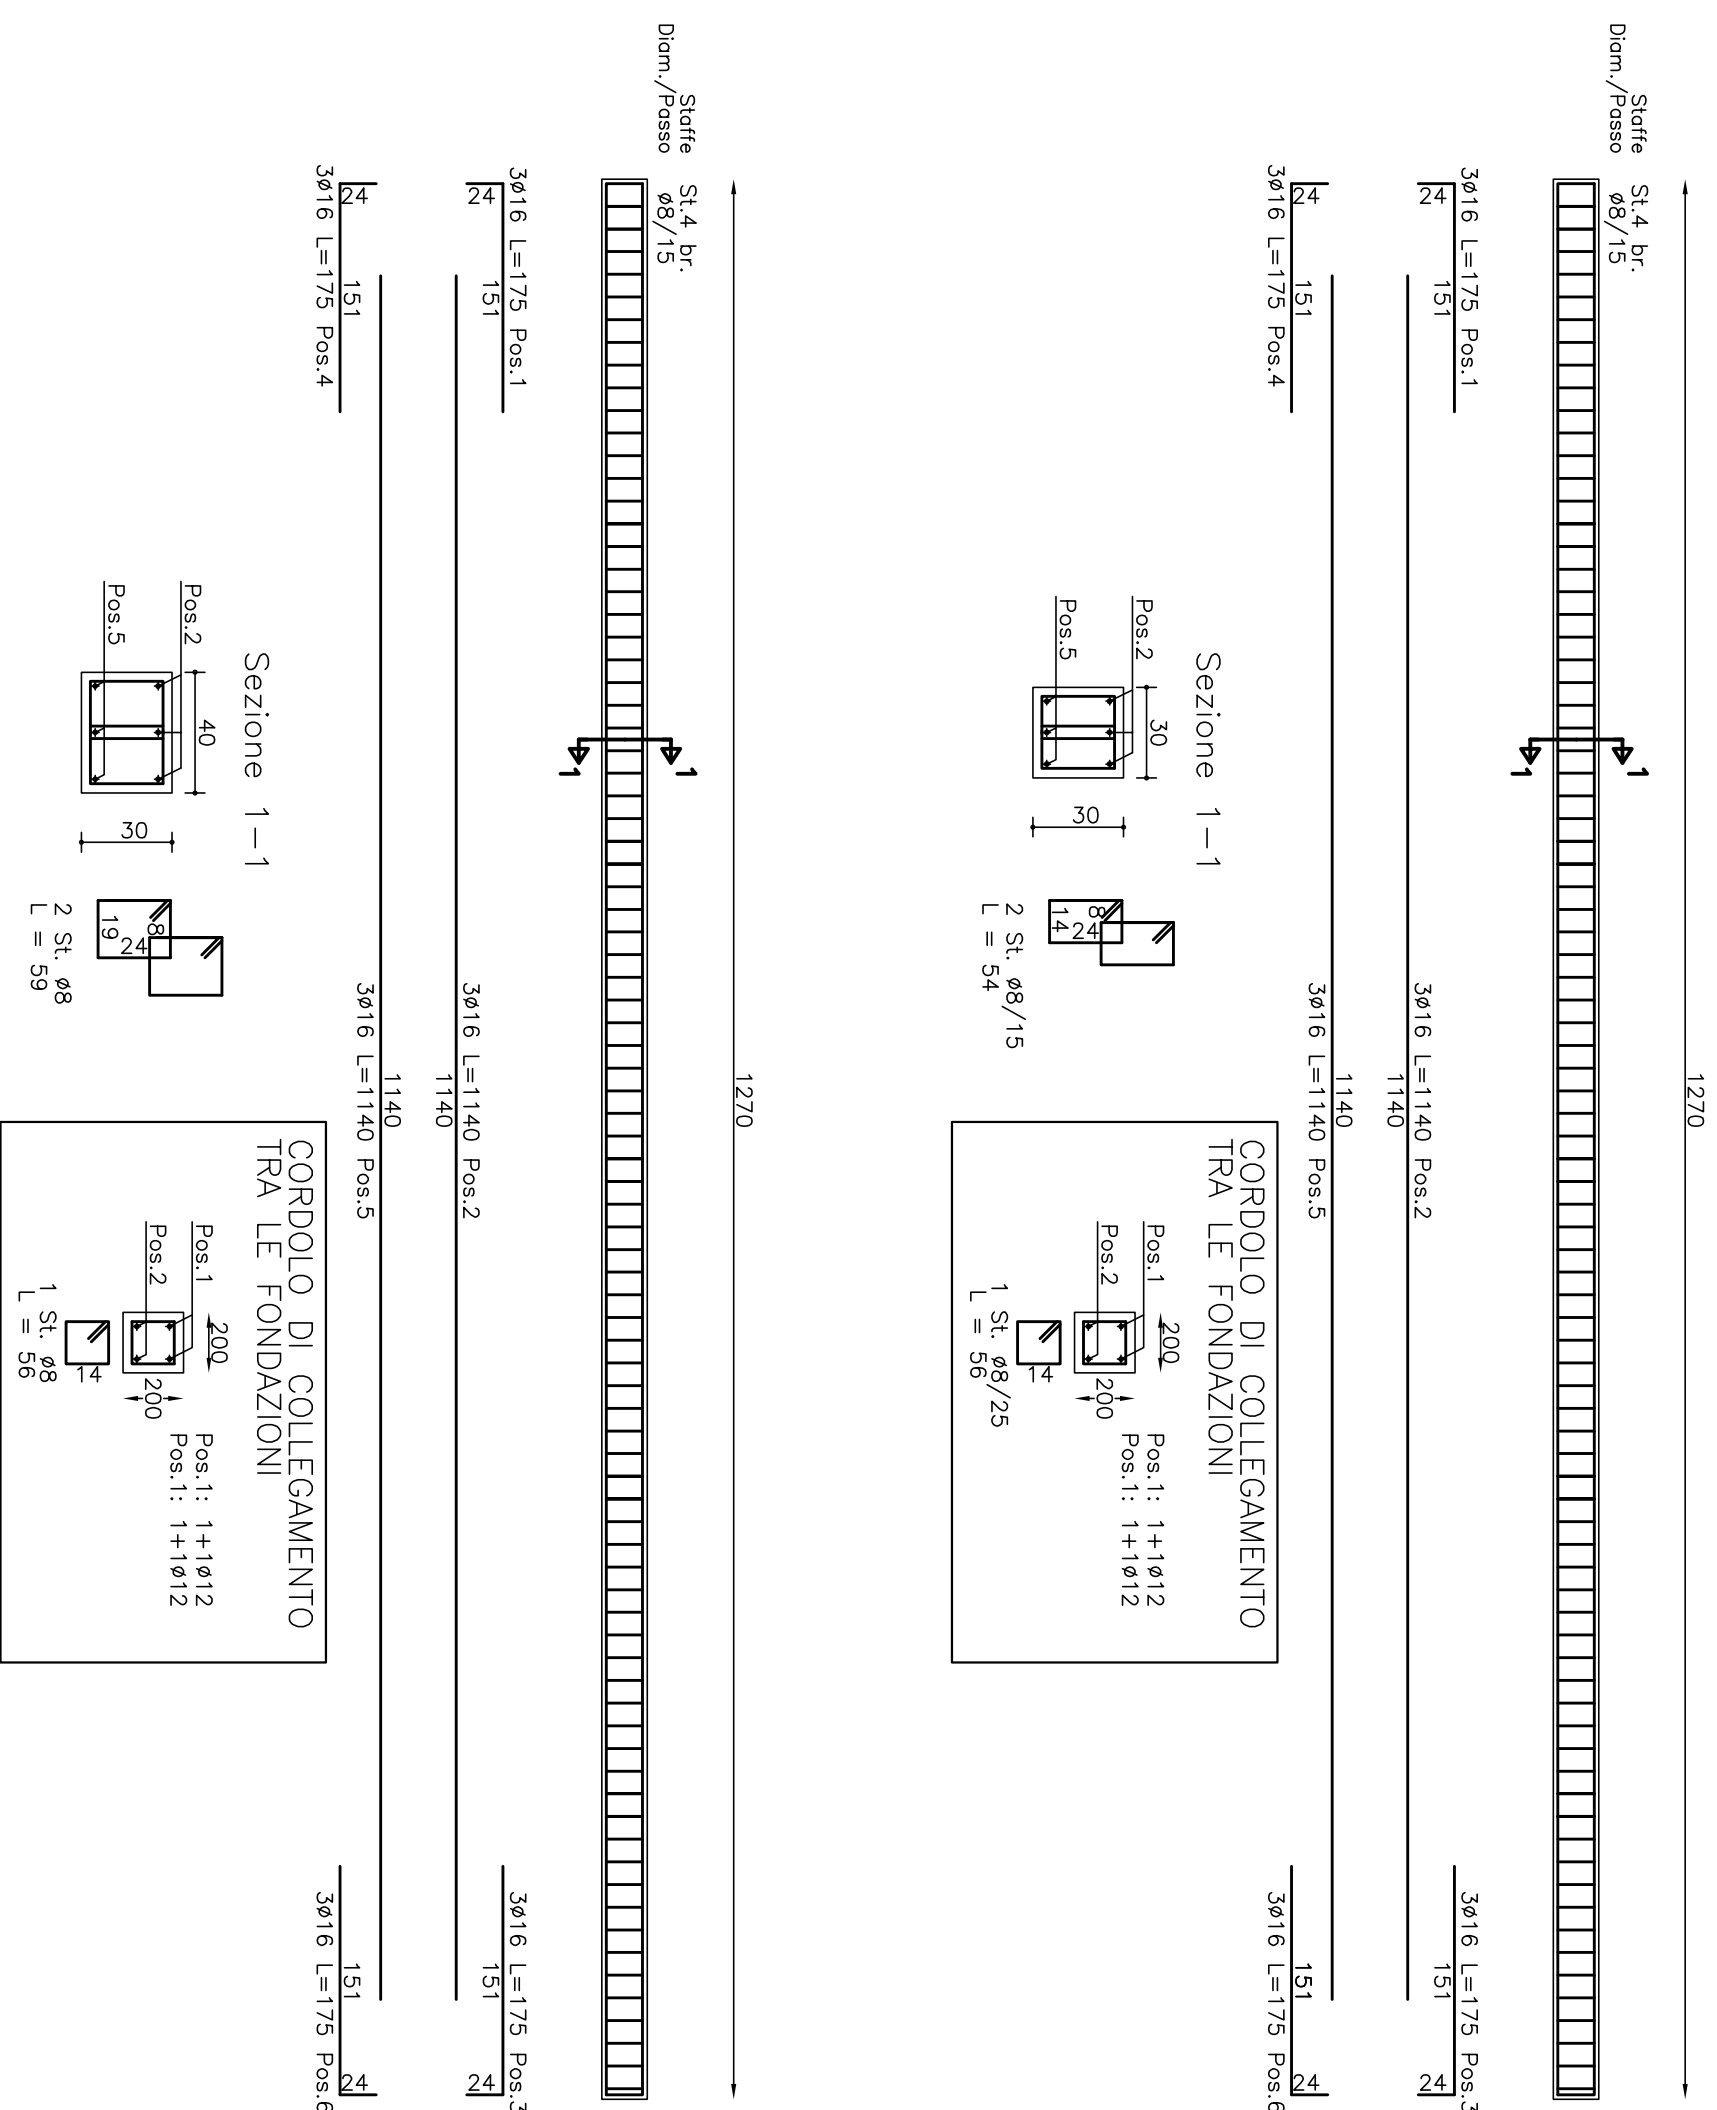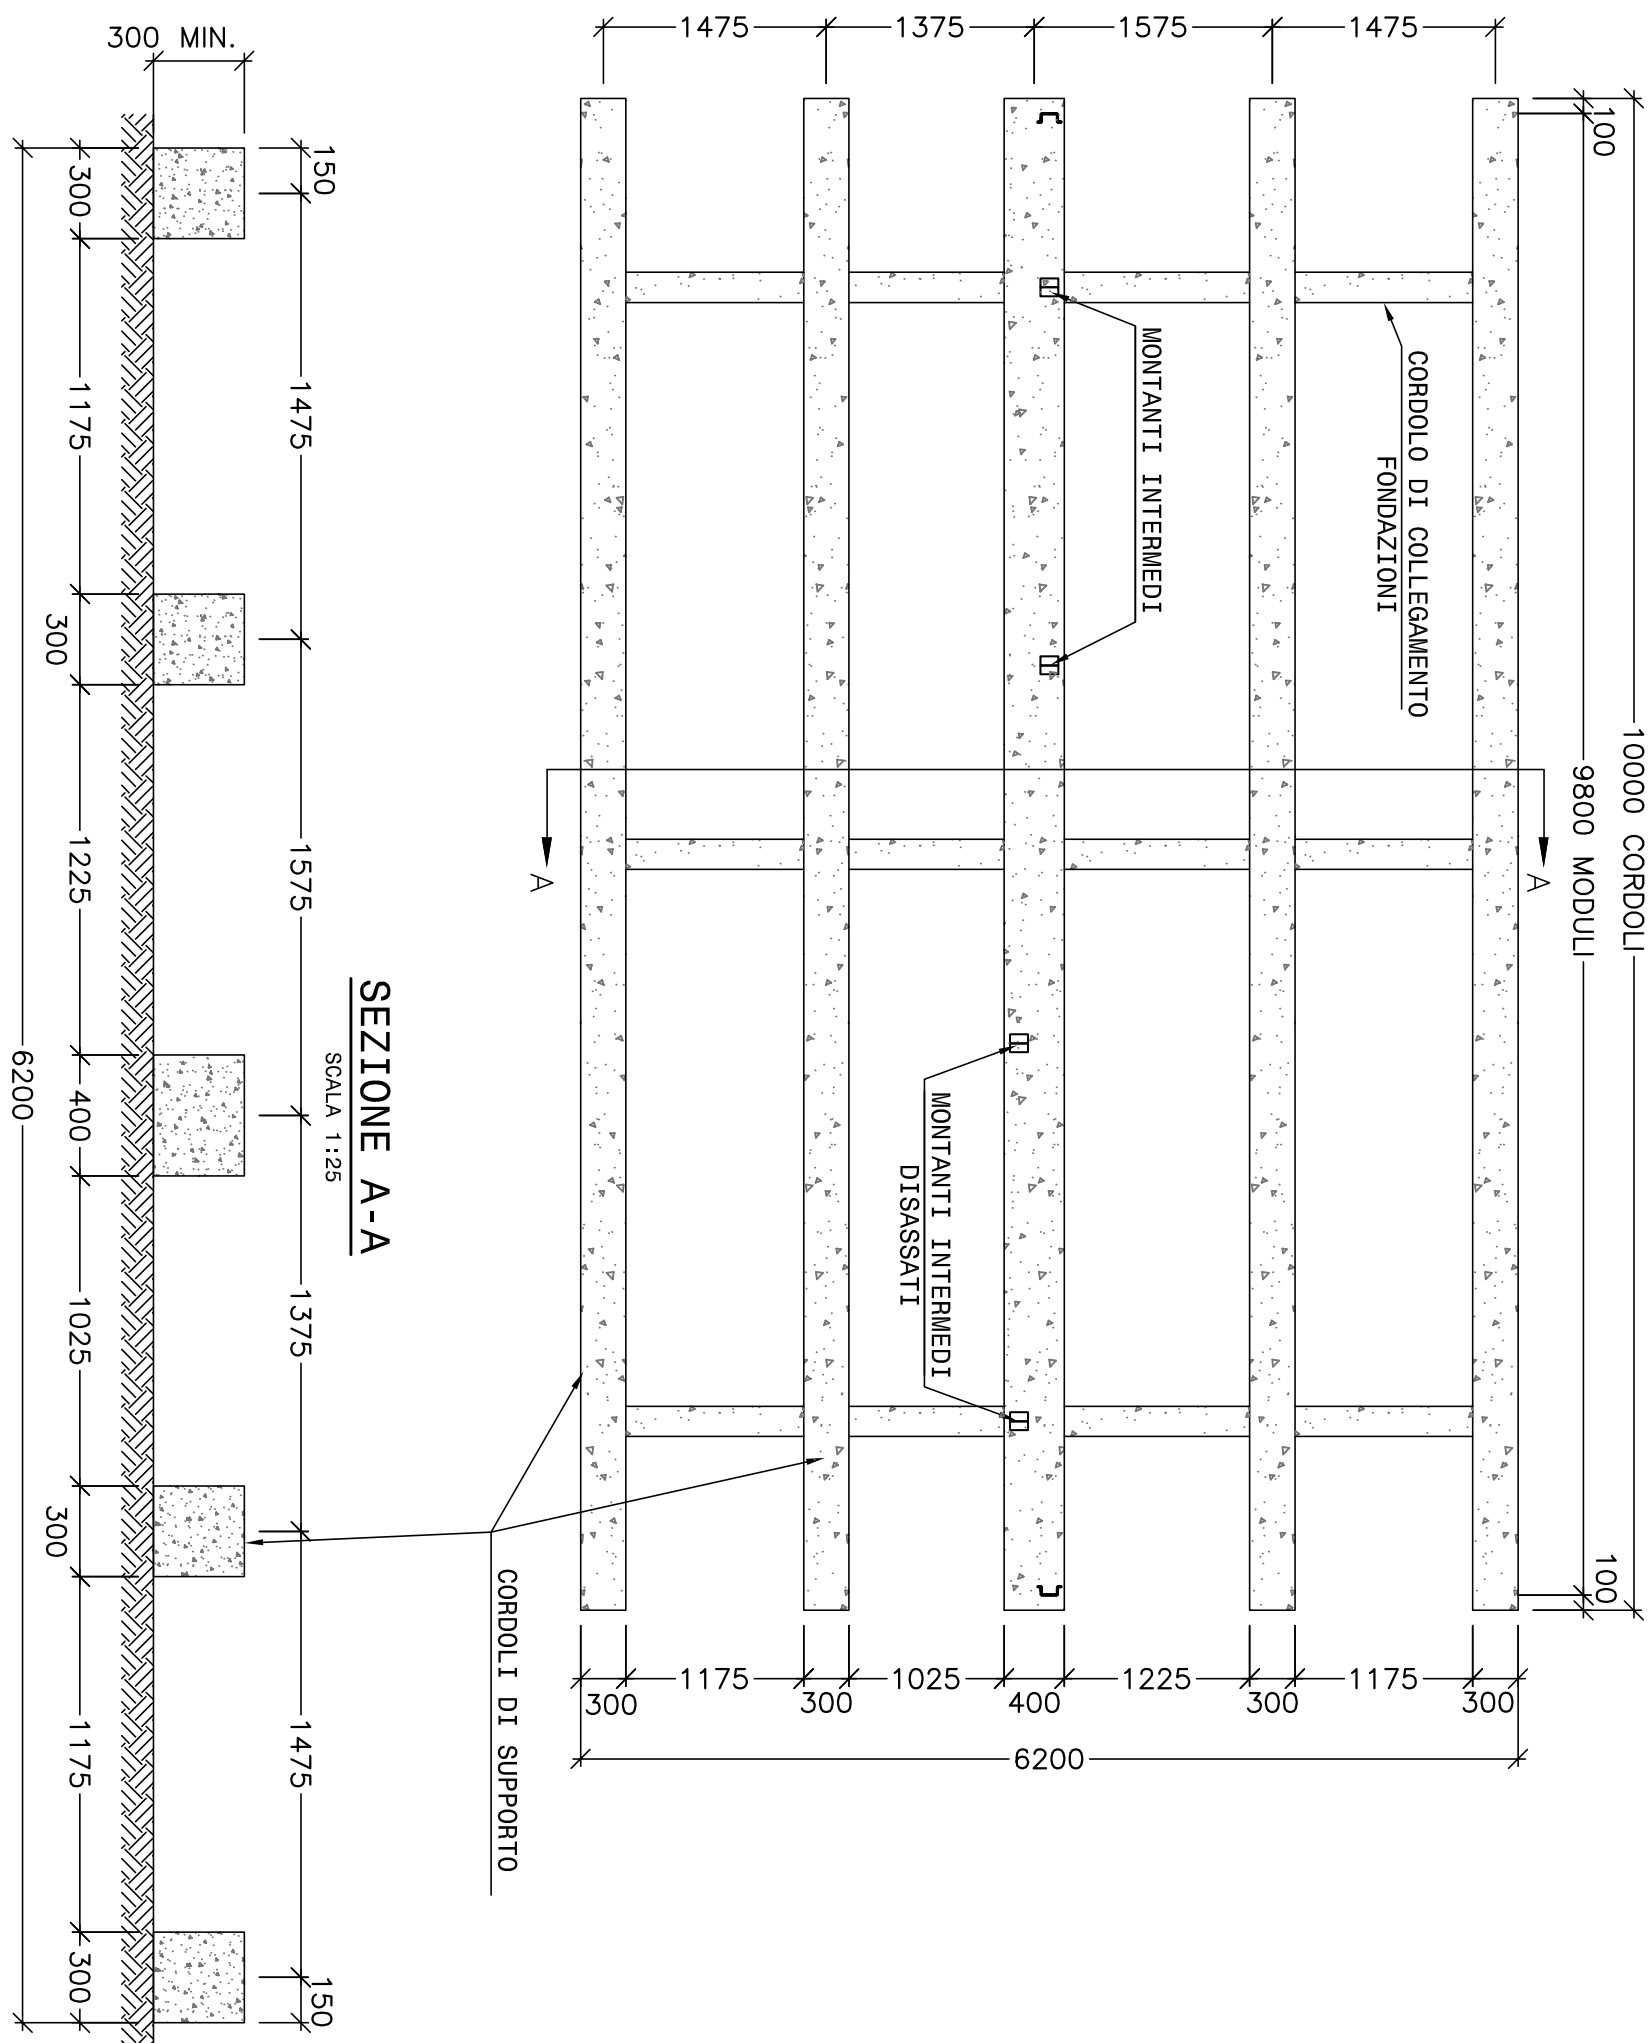

MATERIALI

CLS C30/35
ACCIAIO B450C
MAGRONE C15/20 SPESSORE: 15--20cm
COPRIFERRO MINIMO 3CM
TIRAFONDI: VITE CLASSE 8.8 - DADO 6S
ACCIAIO PER CARPENTERIE: Fe 360
INCIDENZA FERRO: 150 Kg/mc.

COMMITTENTE

ALTA SORVEGLIANZA



ITALFERR
GRUPPO FERROVIE DELLO STATO ITALIANO

GENERAL CONTRACTOR



**INFRASTRUTTURE FERROVIARIE STRATEGICHE DEFINITE DALLA
LEGGI OBBIETTIVO N.443/01**

TRATTA A.V./A.C. TERZO VALICO DEI GIOVINI
PROGETTO ESECUTIVO

CA 20 - CANTIERE OPERATIVO MORIASSI E RADIMERO COP4

**PREFABBRICATI USO UFFICI E SPOGLIATOI-DOCCE:
CARPENTERIA E ARMATURA FONDAZIONI**

GENERAL CONTRACTOR	DIRETTORE LAVORI	SCALE: 1:50
Contratto Cociv Ing. A. Pellicani		

PROGETTAZIONE




COCIV

--	-----------------------