

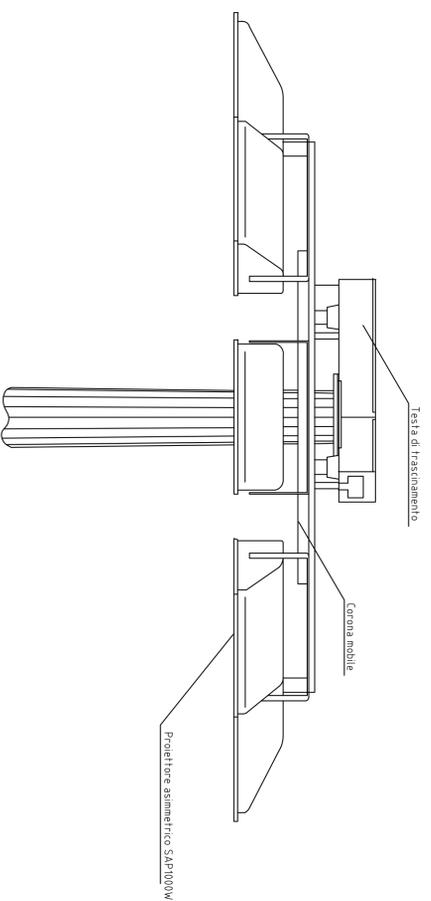


TIPICO
TORRE FARO

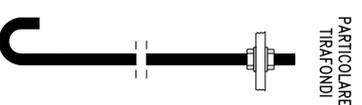

TIPICO BASAMENTO
TORRE FARO

N.B. LE QUOTE DEL BASAMENTO E LE CARATTERISTICHE DEL FISSAGGIO SONO DA INTENDERSI INDICATIVE E SOGGETTE A VERIFICA DA PARTE DELLA DITTA INSTALLATRICE

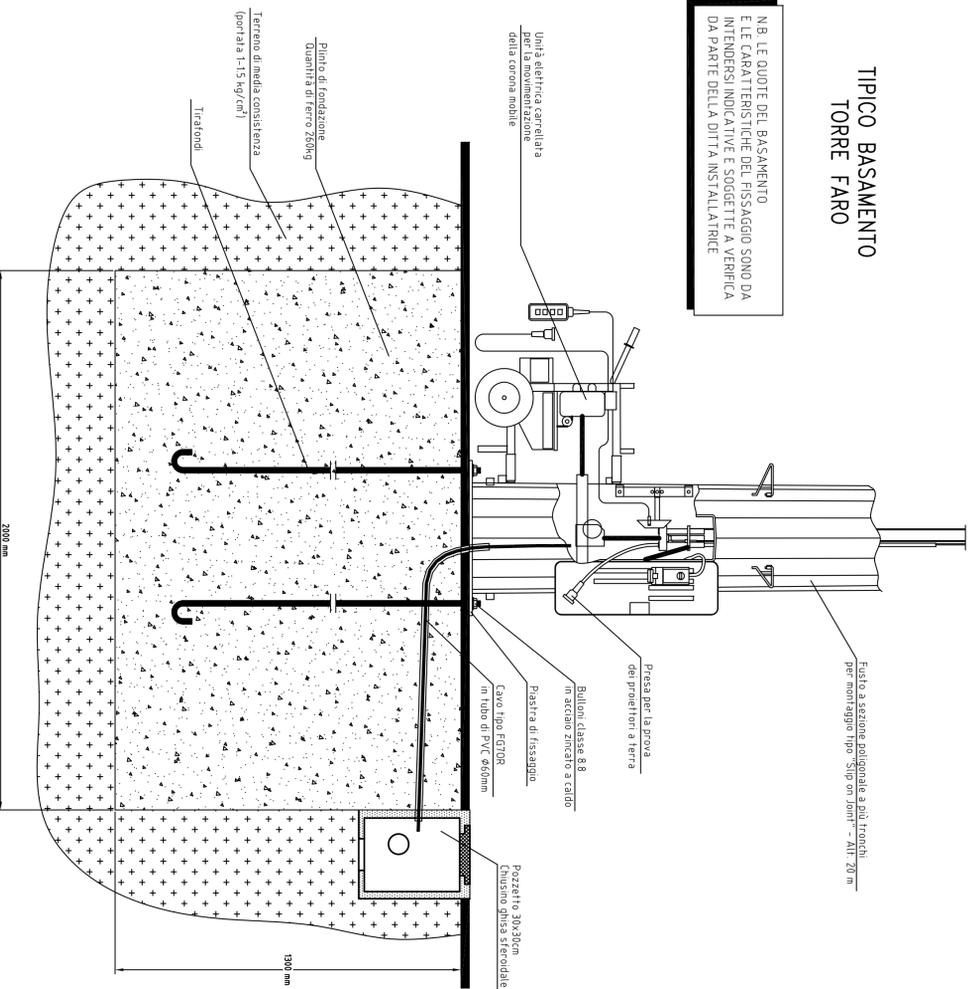

COMMITTENTE:



ALTA Sorveglianza:



GENERAL CONTRACTOR:



INFRASTRUTTURE FERROVIARIE STRATEGICHE DEFINITE DALLA LEGGE OBIETTIVO N.443/01
TRATTA A.V/A.C. TERZO VALICO DEI GIOVI
PROGETTO ESECUTIVO
COP4 - CANTIERE OPERATIVO MORRIASSI
PARTICOLARI ILLUMINAZIONE ESTERNA

GENERAL CONTRACTOR	DIRETTORE LAVORI		SCALE
Comitato Cociv Ing. A. Palanca			1 : #

COMMESSA	LOTTO	FASE	ENTE	TIPO DOC.	OPERASSIPUNA	PROGR.	REV.
I G S I	0 0	E	C V	B Z	C A 2 0 B 1	0 0 5	A
PROGETTAZIONE							
Rev.	Descrizione estensione	Redatto	Data	Verificato	Data	Progettista	Data
A00	Prima emissione	COCV	30/10/2014	COCV	30/10/2014	A. Palanca	30/10/2014