


CABINA PUNTO CONSEGNA - CEI 0-16

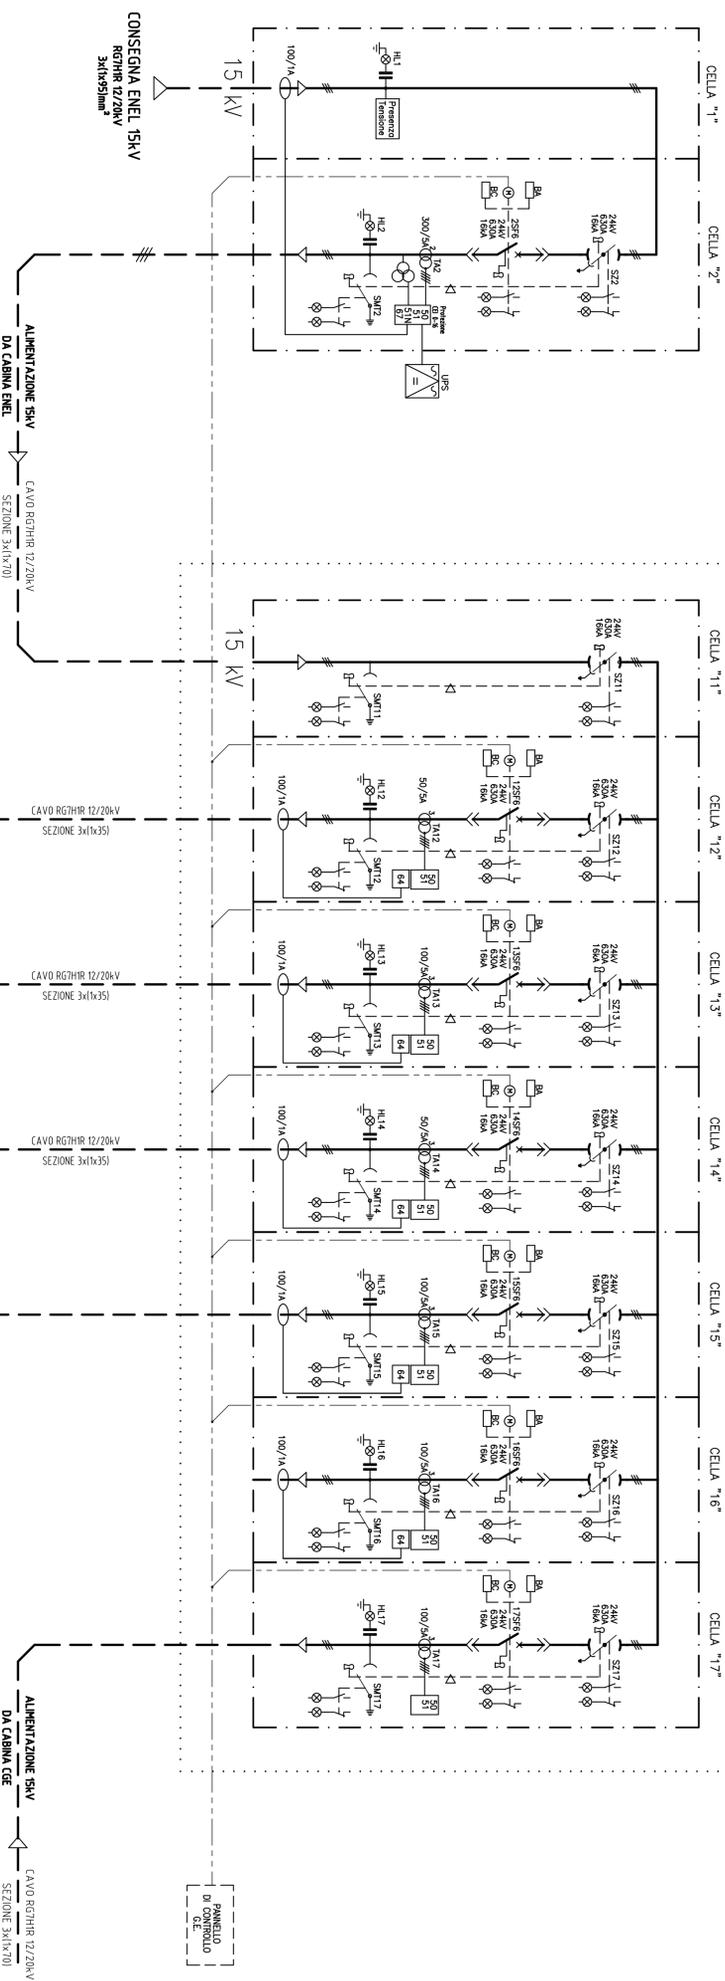

CABINA C1

LEGENDA	
25	DISPOSITIVO DI SINGRONIZZAZIONE
27	RELE' DI MINIMA TENSIONE
32	RELE' A INVERSIONE DI POTENZA
50	RELE' DI MASSIMA CORRENTE - Istantaneo
51	RELE' DI MASSIMA CORRENTE - RITARDATO
51N	RELE' MASSIMA CORRENTE OMOPOLARE - RITARDATO
59	RELE' MASSIMA TENSIONE
59v0	RELE' MASSIMA TENSIONE OMOPOLARE
67	RELE' DIREZIONALE DI MASSIMA FREQUENZA
81	RELE' MINIMA/MASSIMA FREQUENZA
90	REGOLATORE DI POTENZA ATTIVA TRIFASE USO UTF
90U	REGOLATORE DI POTENZA ATTIVA TRIFASE
kWh	SISTEMA MISURA ENERGIA ATTIVA
MC	MORETTERA DI MISURA
2V	DOPIO VOLTMETRO
S	SINCRONOSCOPIO
2Hz	DOPIO FREQUENZIMETRO
Yo	BOBINA DI APERTURA
Yc	BOBINA DI CHIUSURA
Yd	BOBINA DI MINIMA TENSIONE
Yf	BOBINA DI MASSIMA TENSIONE
*	FUNZIONE SVOIATA DAL P.L.C.

NOTA PER INTERRUPTORI SF6  
 DEVONO ESSERE DOTATI DI :  
 - MOTORE CARICA MOLLE 230Vca  
 - BOBINA APERTURA 230Vca  
 - BOBINA DI CHIUSURA 230Vca  
 - BOBINA MINIMA TENSIONE 230Vca  
 - CONTATTO AUX APERTO/CHIUSO  
 - CONTATTO AUX APERTURA INTERRUITORE PER INTERVENTO RELE' MAX CORRENTE

COMMITTENTE:  
**IRPI**  
 GRUPPO FERROVIARIO ITALIANO  
 GRUPPO FERROVIE DELLO STATO ITALIANO

ALTA SOVRVEGLIANZA:  
**IRPI**  
 GRUPPO FERROVIARIO ITALIANO  
 GRUPPO FERROVIE DELLO STATO ITALIANO

GENERAL CONTRACTOR:  
**COV**  
 Consorzio Costruttori Impianti Venti

INFRASTRUTTURE FERROVIARIE STRATEGICHE DEFINITE DALLA  
 LEGGE OBIETTIVO N.443/01  
 TRATTA A.V/A.C. TERZO VALICO DEI GIOVI  
 PROGETTO ESECUTIVO  
 COP4 - CANTIERE OPERATIVO MORRIASSI  
 IMPIANTI ELETRICI  
 SCHEMA ELETRICO GENERALE CABINE PC ENEL E C1

GENERAL CONTRACTOR		DIRETTORE LAVORI		SCALATI			
Comitato <b>Cochi</b> Via A. Padellaro				1 : #			
COMMESSA	LOTTO	FASE	ENTE	TITOLO DOC.	OPERAZIONE/PIANA	PROGR.	REV.
I G S I	0 0	E	C V	D X	C A 2 0 B 1	0 0 2	A
PROGETTAZIONE							
Rev.	Descrizione estensione	Redatto	Data	Verificato	Data	Progettista	Data
A00	Prima Estensione	COCCIV	30/10/2014	COCCIV	30/10/2014	A. Pizzurba	30/10/2014
						 Direzione Progettazione Via A. Padellaro, 1 10077 Tel. 011/277114	
