COMMITTENTE:

RFI RETE FERROVIARIA ITALIANA
GRUPPO FERROVIE DELLO STATO ITALIANE

ALTA SORVEGLIANZA:

ITALFERR
GRUPPO FERROVIE DELLO STATO ITALIANE

GENERAL CONTRACTOR:

COCIV
Consorzio Collegamenti Integrati Veloci

INFRASTRUTTURE FERROVIARIE STRATEGICHE DEFINITE DALLA LEGGE OBIETTIVO N.443/01

TRATTA A.V./A.C. TERZO VALICO DEI GIOVI
PROGETTO ESECUTIVO

CA 20 - CANTIERE OPERATIVO MORIASSI E RADIMERO COP4

PLANIMETRIA DI INQUADRAMENTO SU ORTOFOTO

GENERAL CONTRACTOR	DIRETTORE LAVORI	SCALA:
Consorzio Cociv Ing. A. Pellicia		1:1000

COMMESSA	LOTTO	FASE	ENTE	TIPO DOC.	OPERA/DISCIPLINA	PROGR.	REV.
I G 5 1	0 0	E	C V	P 7	C A 2 0 B 1	0 0 1	A

PROGETTAZIONE

Rev.	Descrizione emissione	Redatto	Data	Verificato	Data	Progettista Integratore	Data	IL PROGETTISTA
A00	Prima Emissione	COCIV	10/11/2014	COCIV	10/11/2014	A. Palomba	10/11/2014	Dott. Ing. Aldo Maccarelli Ordine Ingegneri Prov. TO n. 6271 R

n. Elab.

Nome File: IS01SEDVIPCA20B1A0100

CUP: F81H92000000008

Scala di plot: 1:

LEGENDA

1	Officina	21	Guardiania
2	Deposito olii nuovi	22	Container dotazioni di sicurezza
3	Deposito olii usati	23	Impianto trattamento acque di galleria
4	Magazzino	24	Serbatoio gasolio per gruppo elettrogeno
5	Uffici	25	Impianto di betonaggio
6	Servizi igienici	26	Impianto riscaldamento inerti (eventuale)
7	Vasca di disoleazione acque di lavaggio officina	27	Serbatoio additivi
8	Deposito bombole ossigeno	28	Setti stoccaggio inerti
9	Deposito bombole acetilene	29	Impianto lavaggio betoniere
10a	Vasca di prima pioggia area betonaggio	30	Trattamento acque di betonaggio
10b	Vasca di prima pioggia lato sx	31	Serbatoio acqua industriale/antincendio completo di gruppo di pompaggio
10c	Vasca di prima pioggia lato dx	32	Impianto di ventilazione
11	Elettrocompressori	33	Container per inverter
12	Box attrezzature	34	Cabina punto consegna Enel
13	Fossa biologica tipo Imhoff	35	Cabina elettrica (C1)
14	Spogliatoi e docce	36	Cabina elettrica (CGE)
15	Pesa a raso e cabina operatore	37	Gruppi elettrogeni
16	Lavaruote	38	Cabina elettrica (C2)
17	Distributore carburante	39	Cabina elettrica (C3)
18	Locale primo soccorso	40	Pozzo
19	Area deposito materiali	41	Laboratorio
20	Area per caratterizzazione terre e rocce da scavo (~ 1700 mc)	42	Cabina elettrica (C4)

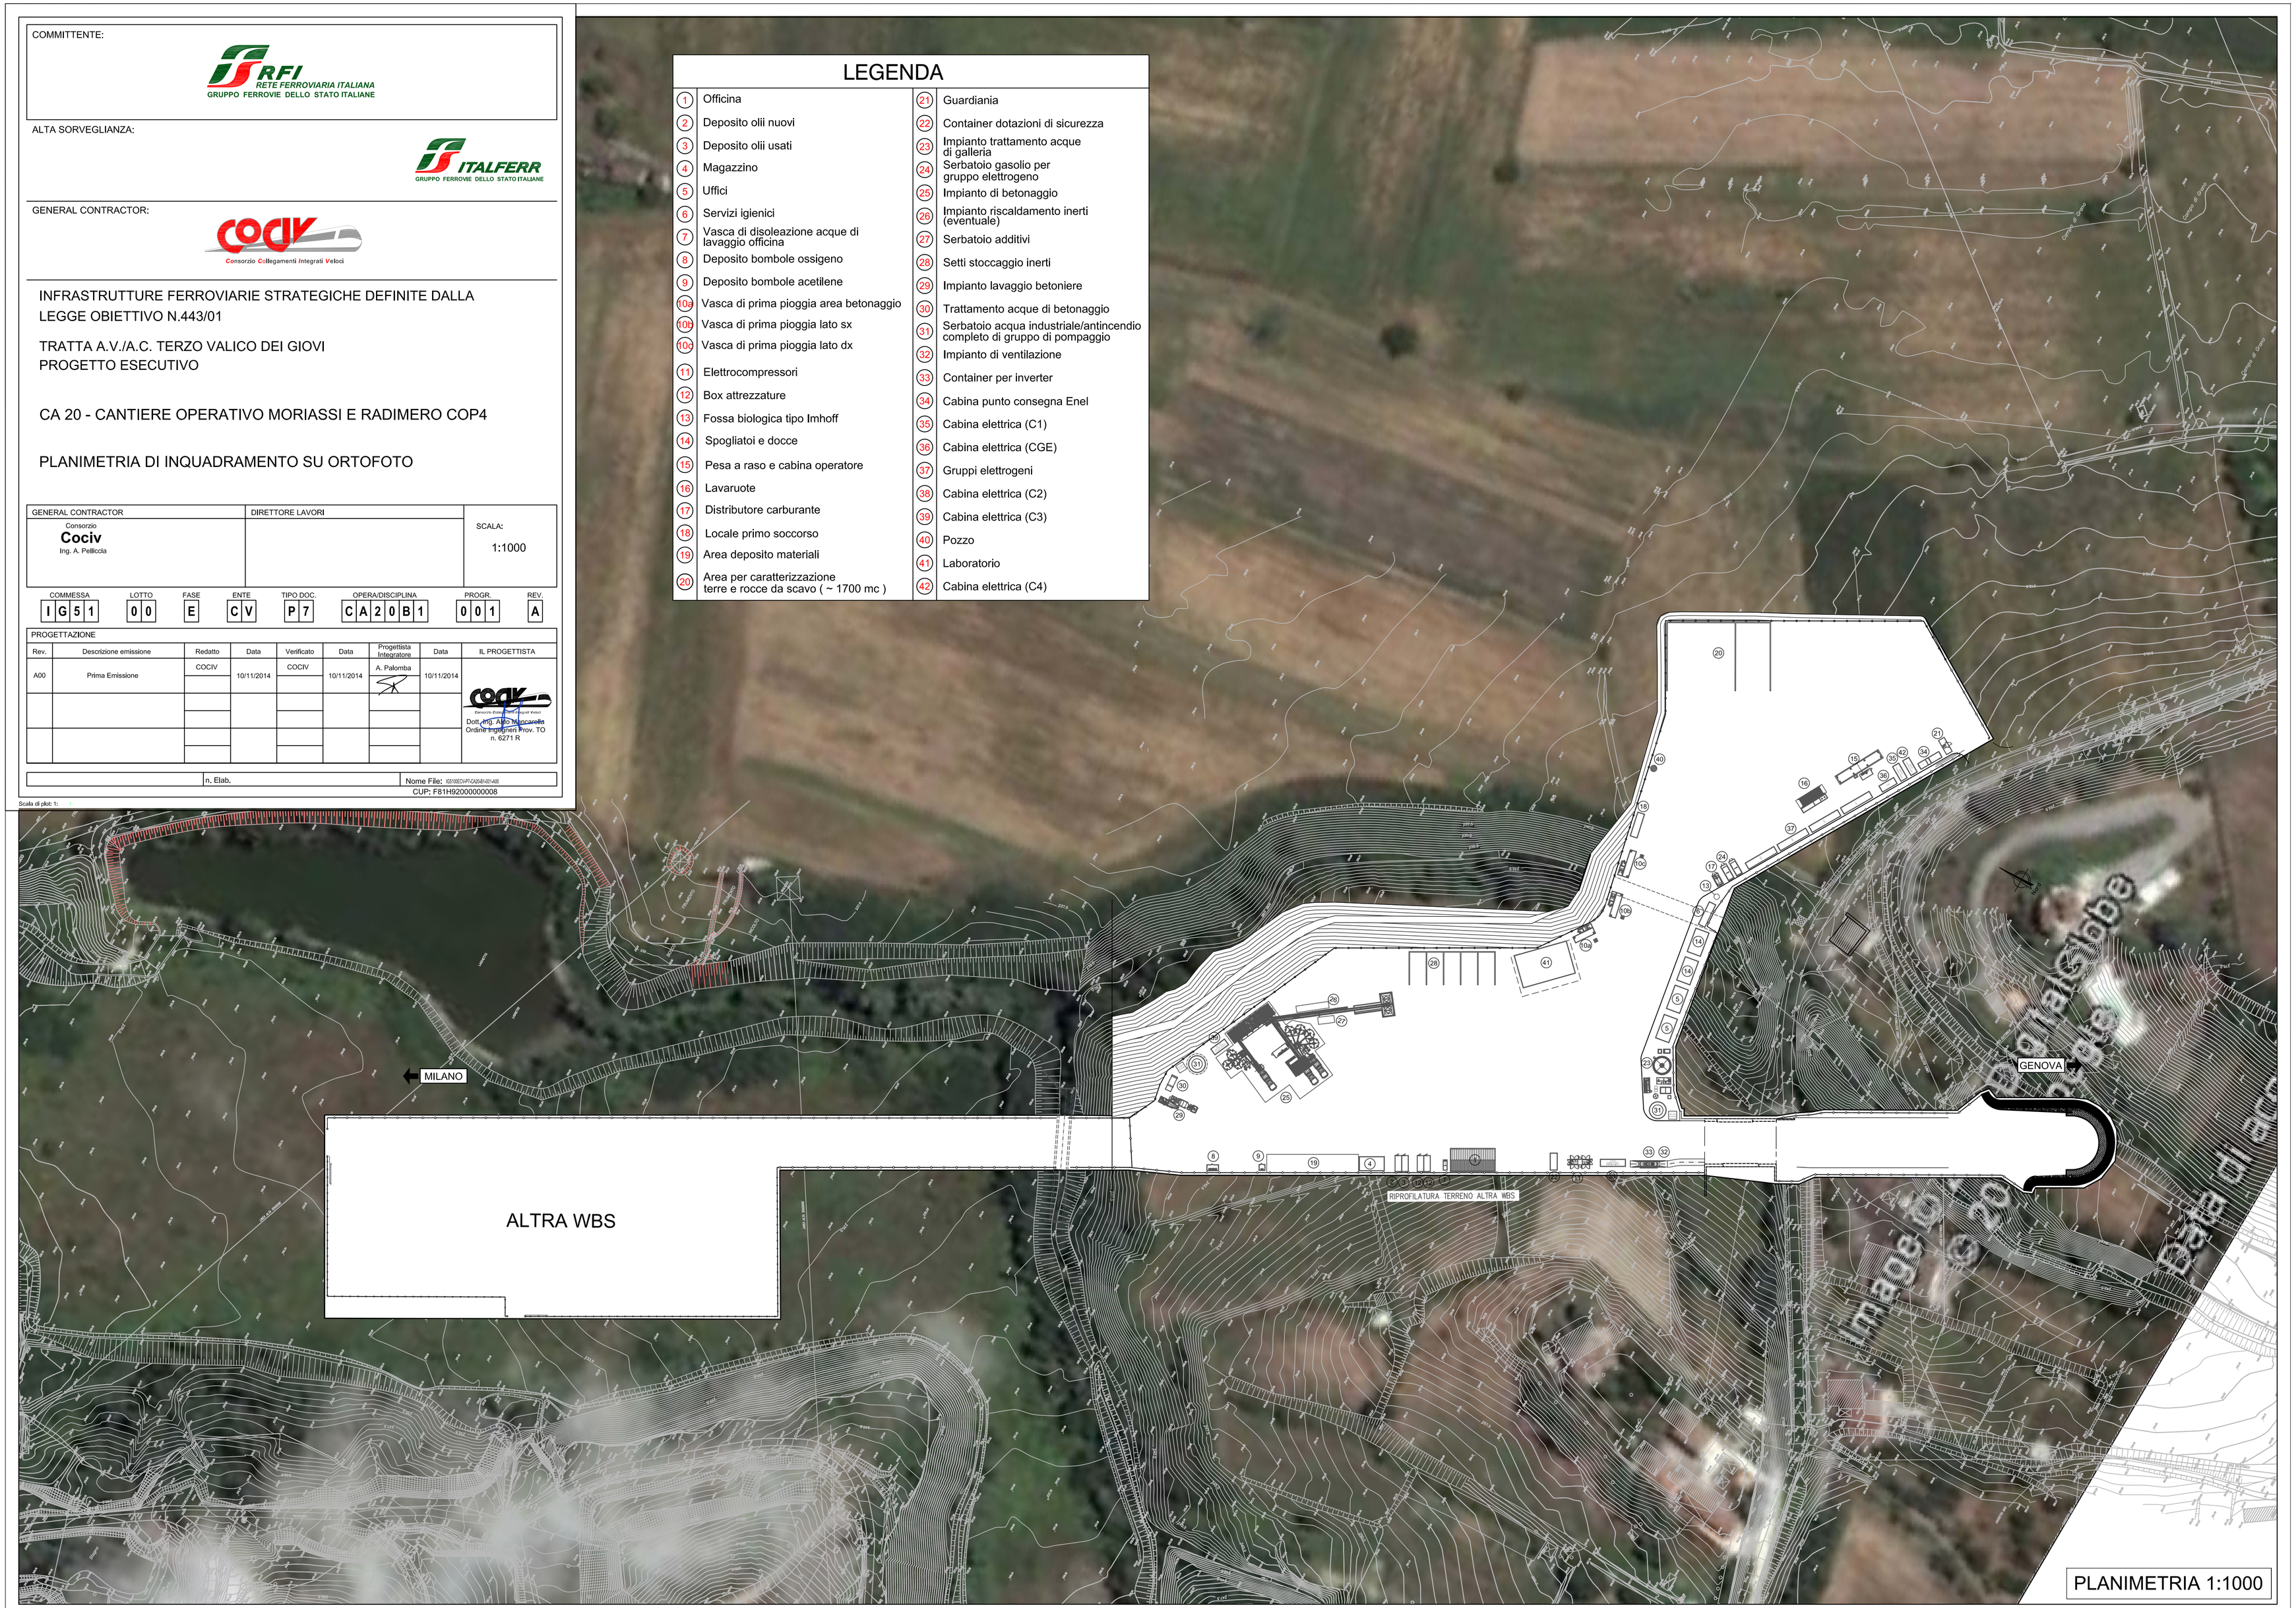

PLANIMETRIA 1:1000