COMMITTENTE:

RFI RETE FERROVIARIA ITALIANA
GRUPPO FERROVIE DELLO STATO ITALIANE

ALTA SORVEGLIANZA:

ITALFERR
GRUPPO FERROVIE DELLO STATO ITALIANE

GENERAL CONTRACTOR:

Consorzio Collegamenti Integrati Veloci

INFRASTRUTTURE FERROVIARIE STRATEGICHE DEFINITE DALLA LEGGE OBIETTIVO N.443/01

TRATTA A.V./A.C. TERZO VALICO DEI GIOVI
PROGETTO ESECUTIVO

CA 20 - CANTIERE OPERATIVO MORIASSI E RADIMERO COP4

PLANIMETRIA STATO DI PROGETTO CON INDICAZIONI DELLE FINITURE

GENERAL CONTRACTOR	DIRETTORE LAVORI	SCALA:
Consorzio Cociv Ing. A. Pellicia		1:500

COMMESSA	LOTTO	FASE	ENTE	TIPO DOC.	OPERA/DISCIPLINA	PROGR.	REV.
I G 5 1	0 0	E	C V	P 8	C A 2 0 B 1	0 0 6	A

PROGETTAZIONE

Rev.	Descrizione emissione	Redatto	Data	Verificato	Data	Progettista Integratore	Data	IL PROGETTISTA
A00	Prima Emissione	COCIV	10/11/2014	COCIV	10/11/2014	A. Palomba	10/11/2014	Dott. Ing. Aldo Maccarelli Ordine Ingegneri Prov. TO n. 6271 R

n. Elab.

Nome File: IG51E0VPSCA2401B4A00

CUP: F81H92000000008

Scala di plot: 1:

SEZ. TIPO SU SUPERFICIE CEMENTATA

SEZ. TIPO SU SUPERFICIE BITUMATA

PART. CORDOLO RECINZIONE
scala 1:10

LEGENDA

- RECINZIONE AREA DI CANTIERE: 25520 mq.
- SUPERFICIE CEMENTATA: 9315 mq.
- SUPERFICIE BITUMATA: 16205 mq.

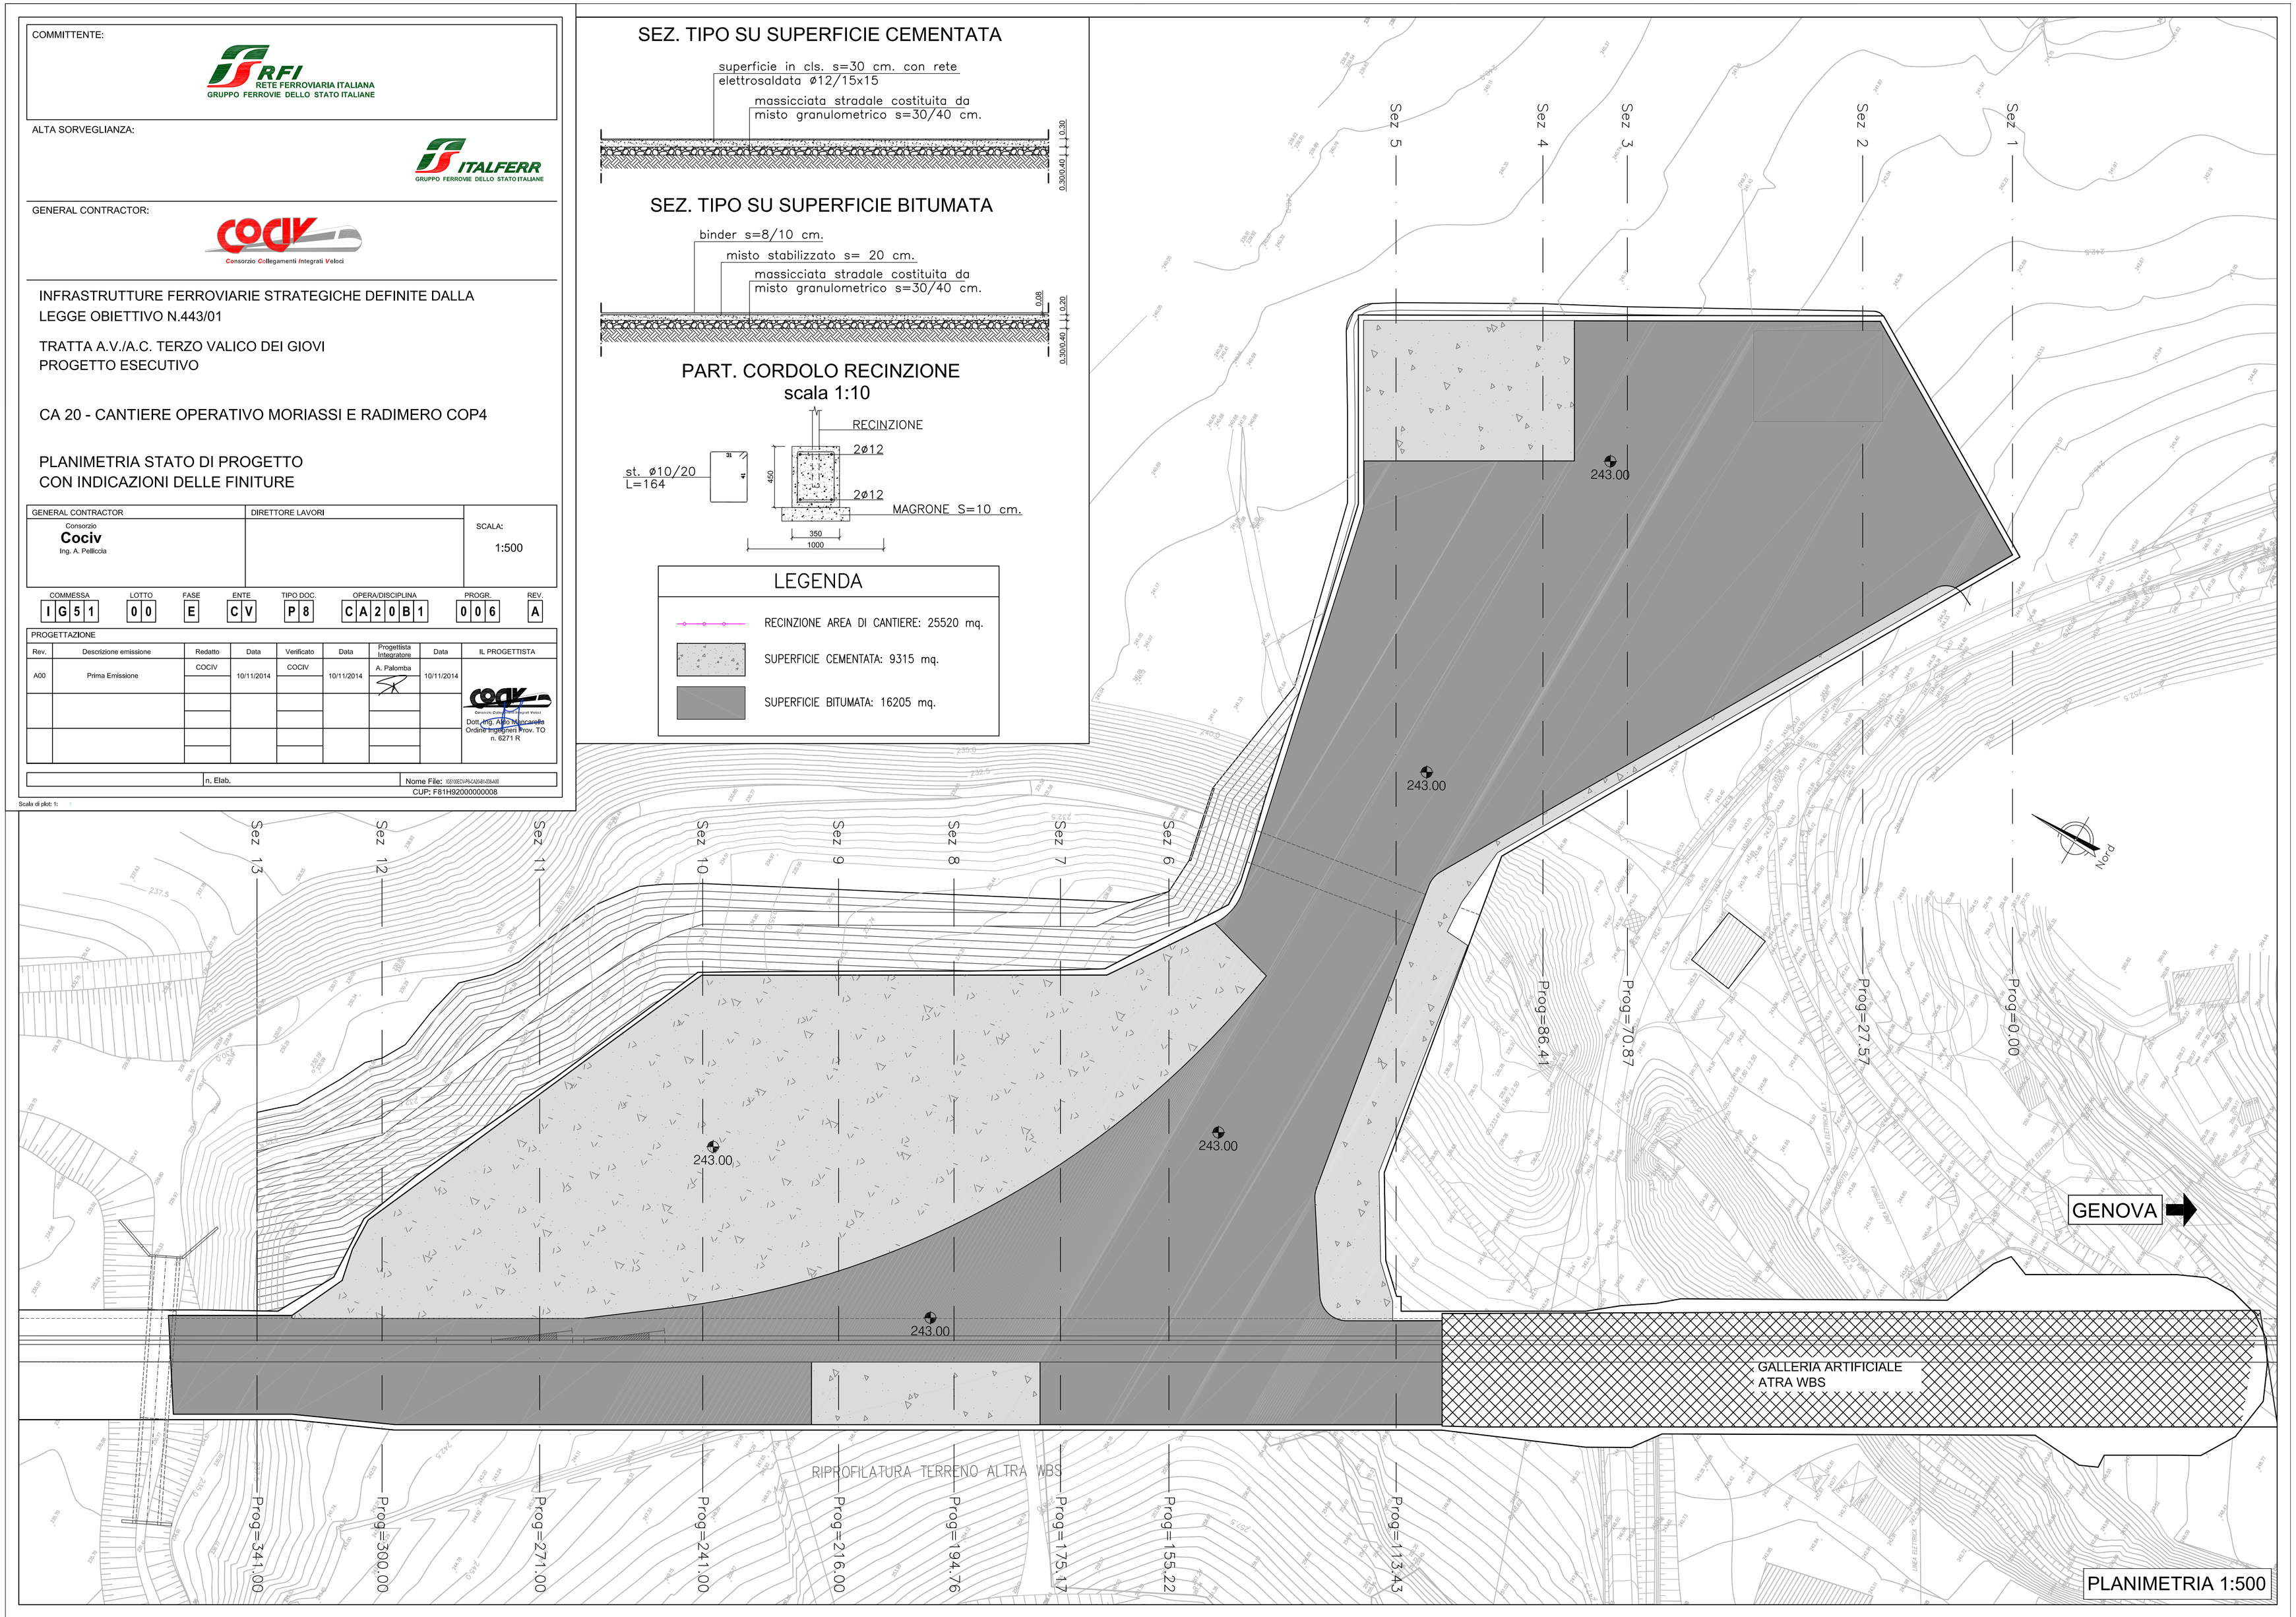

PLANIMETRIA 1:500