




TIPICO POZZETTO DI TERRA

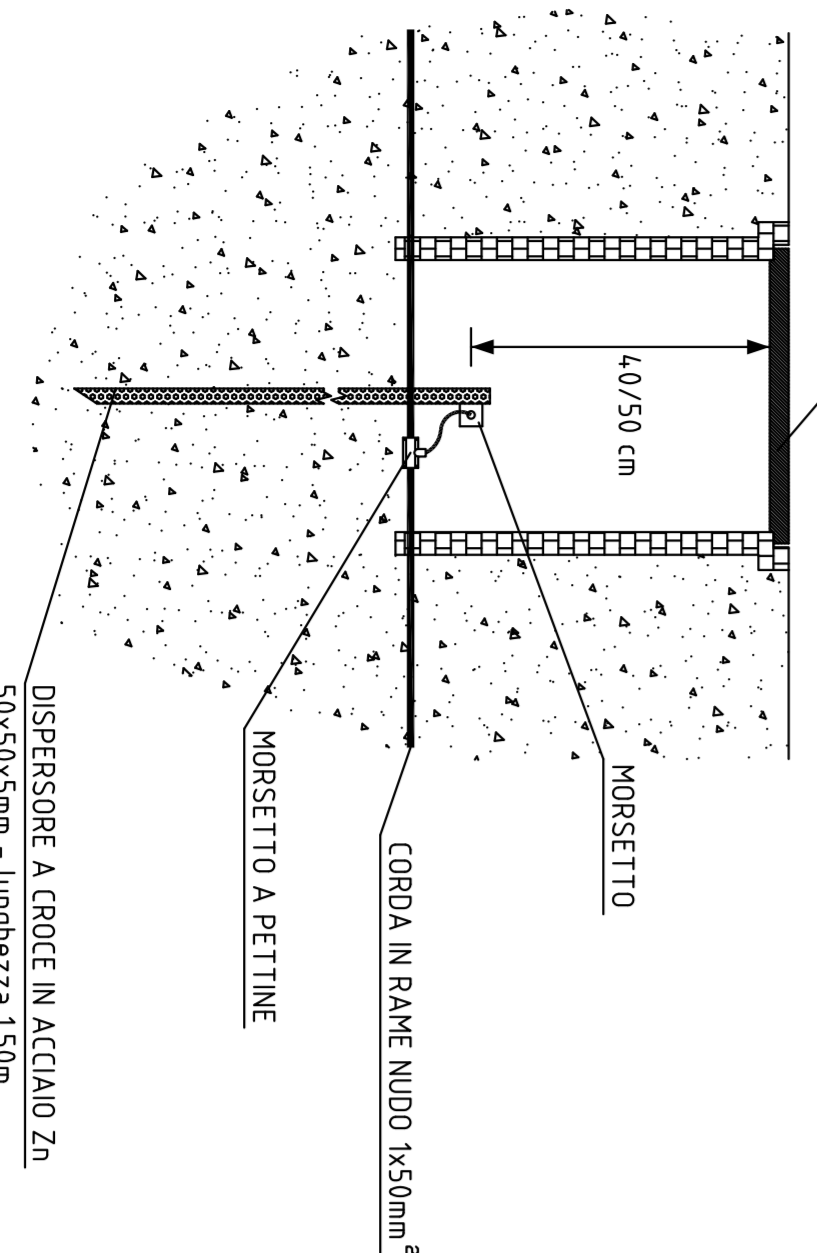

PARTICOLARE COLLEGAMENTO DI TERRA

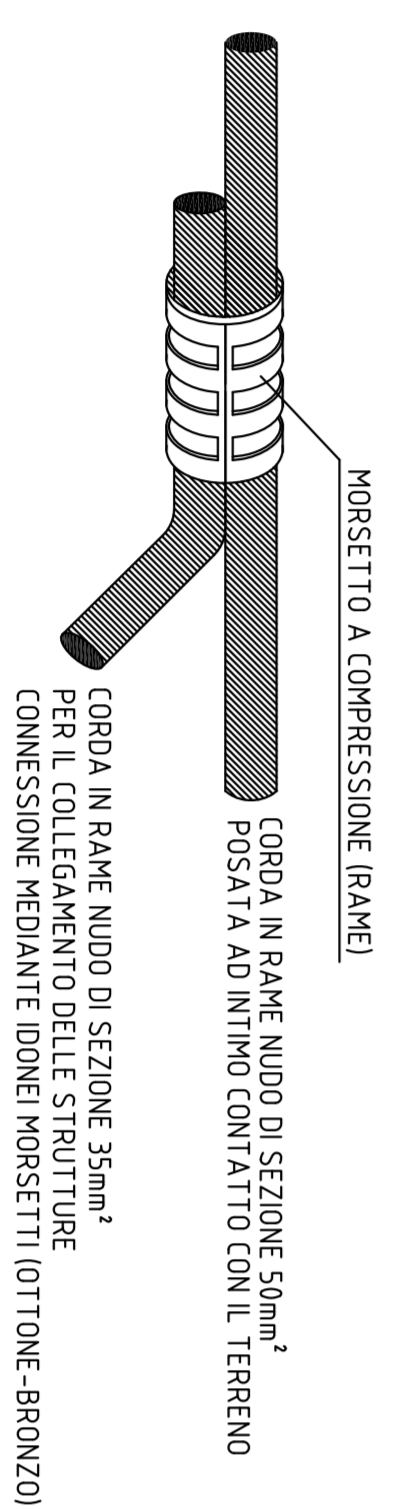

TIPICO COLLEGAMENTO A TERRA DELLE STRUTTURE

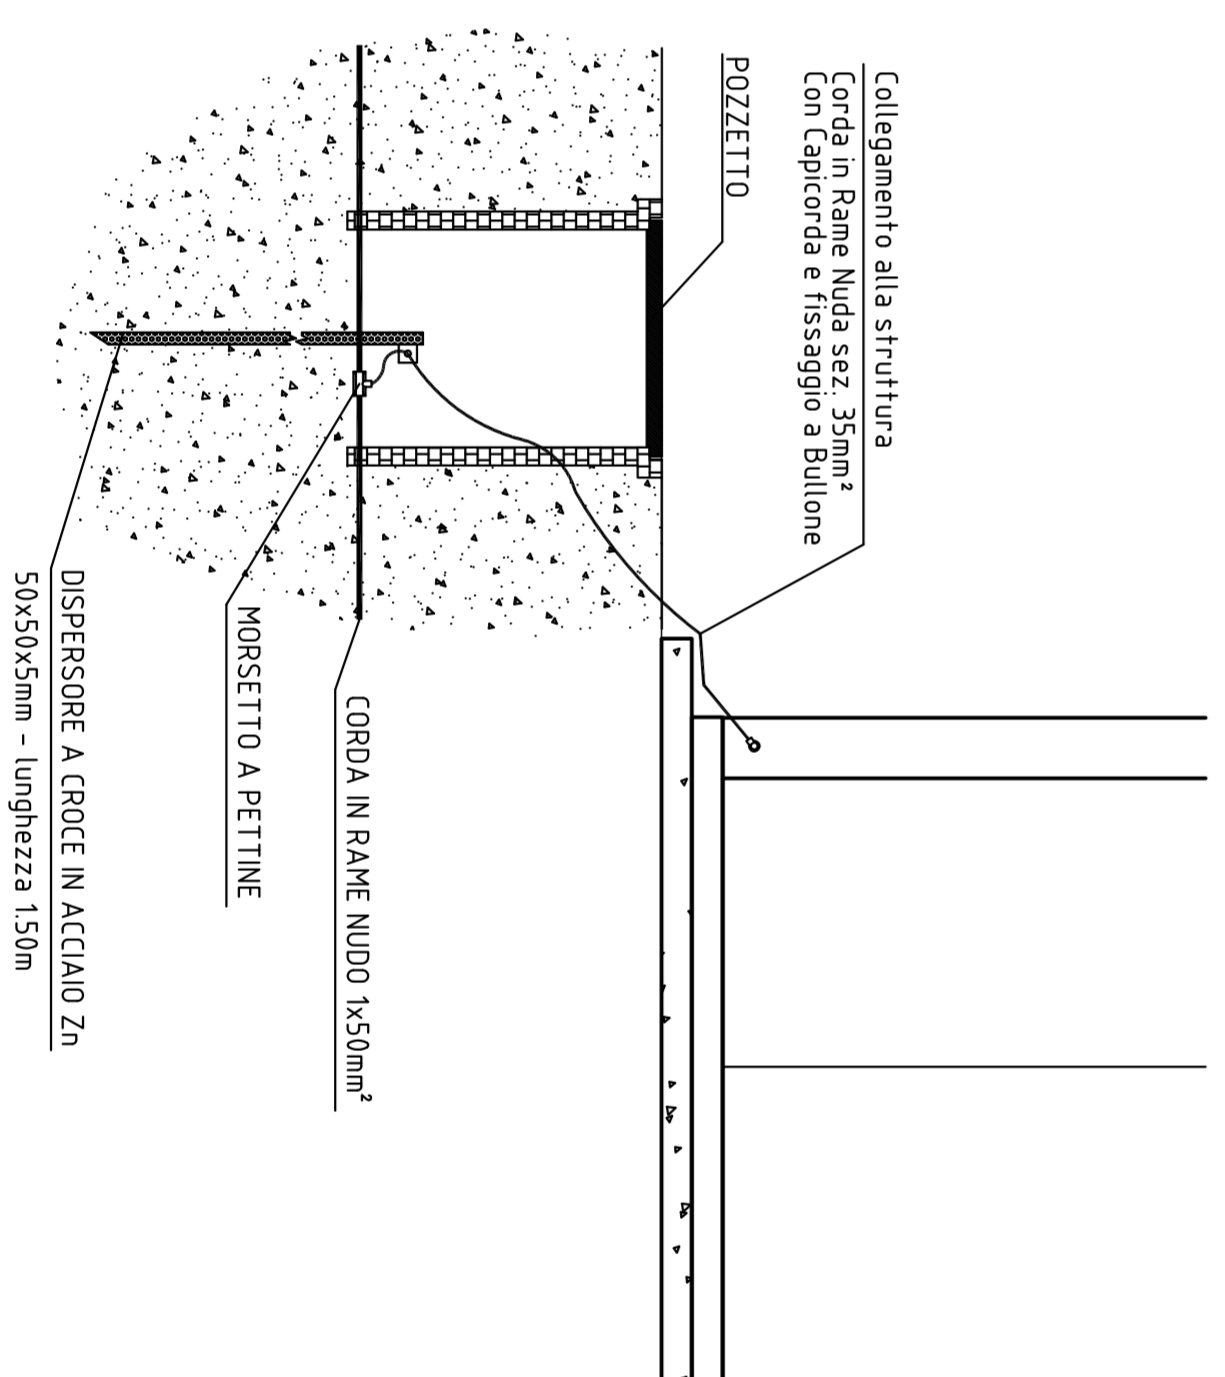

LEGENDA			
1	Officina	20	Guardiola
2	Deposito olii nuovi	21	Contenitori dotazioni di sicurezza
3	Deposito olii usati	22	Impianto trattamento acque
4	Magazzino	23	di galleggiamento per gruppo elettrogeno
5	Ufficio	24	Impianto di betonaggio
6	Servizi igienici	25	Impianto riscaldamento inerti (serbatoio)
7	Vasca di dissalazione acque di lavaggio officina	26	Seratoio additivi
8	Deposito bombole ossigeno	27	Seal stoccaggio inerti
9	Vasca di prima pioggia area betonaggio	28	Impianto lavaggio betoniere
10	Vasca di prima pioggia lato sx	29	Trattamento acque di betonaggio
11	Vasca di prima pioggia lato dx	30	Seratoio acqua industriale/arricchimento
12	Elettrocompressori	31	completo di gruppo di pompaggio
13	Box attrezzature	1	Impianto di ventilazione
14	Fossa biologica tipo Innoft	2	Contenitori per inverter
15	Soggetti e decore	3	Cabina panto consegna Enel
16	Pesa a raso e cabina operatore	4	Cabina elettrica (C1)
17	Lanterne	5	Cabina elettrica (C2E)
18	Distributore carburante	6	Gruppi elettrogeni
19	Locale primo soccorso	7	Cabina elettrica (C2)
20	Area deposito materiali	8	Cabina elettrica (C3)
21	Area per caratterizzazione	9	Pozzo
22	lavori e fossa di scavo (~ 1700 mc.)	10	Laboratorio
23		11	Cabina elettrica (C4)

COMMITTEE: **RFI** Rete Ferroviaria Italiana
 ALTA SPEDIZIONE: **ITALFER** Gruppo Ferrovie dello Stato Italiane

GENERAL CONTRACTOR: **COV** Costruzioni Operative e Valorizzazione
 INFRASTRUTTURE FERROVIARIE STRATEGICHE DEFINITE DALLA LEGGE OBIETTIVO N.443/01
 TRATTA A.V./A.C. TERZO VALICO DEI GIOVI
 PROGETTO ESECUTIVO

COP4 - CANTIERE OPERATIVO MORRIASSI
 PLANIMETRIA IMPIANTI ELETTRICI - ZONA BETONAGGIO
 IMPIANTO DI MESSA A TERRA

GENERAL CONTRACTOR		DIRECTOR WORK		SCALE																					
Cociv				1:200																					
Via A. Nobile																									
<table border="1"> <thead> <tr> <th>COMMISSIONE</th> <th>LOTTO</th> <th>AREA</th> <th>LINEE</th> <th>TRACCE</th> <th>CONSEGNA/ACCETTAZIONE</th> <th>INIZIO</th> <th>FINE</th> </tr> </thead> <tbody> <tr> <td>1</td> <td>01</td> <td>E</td> <td>C/V</td> <td>P/9</td> <td>C/A 2 0 B 1</td> <td>02/17</td> <td>A</td> </tr>

