



VISTA IN PIANTA

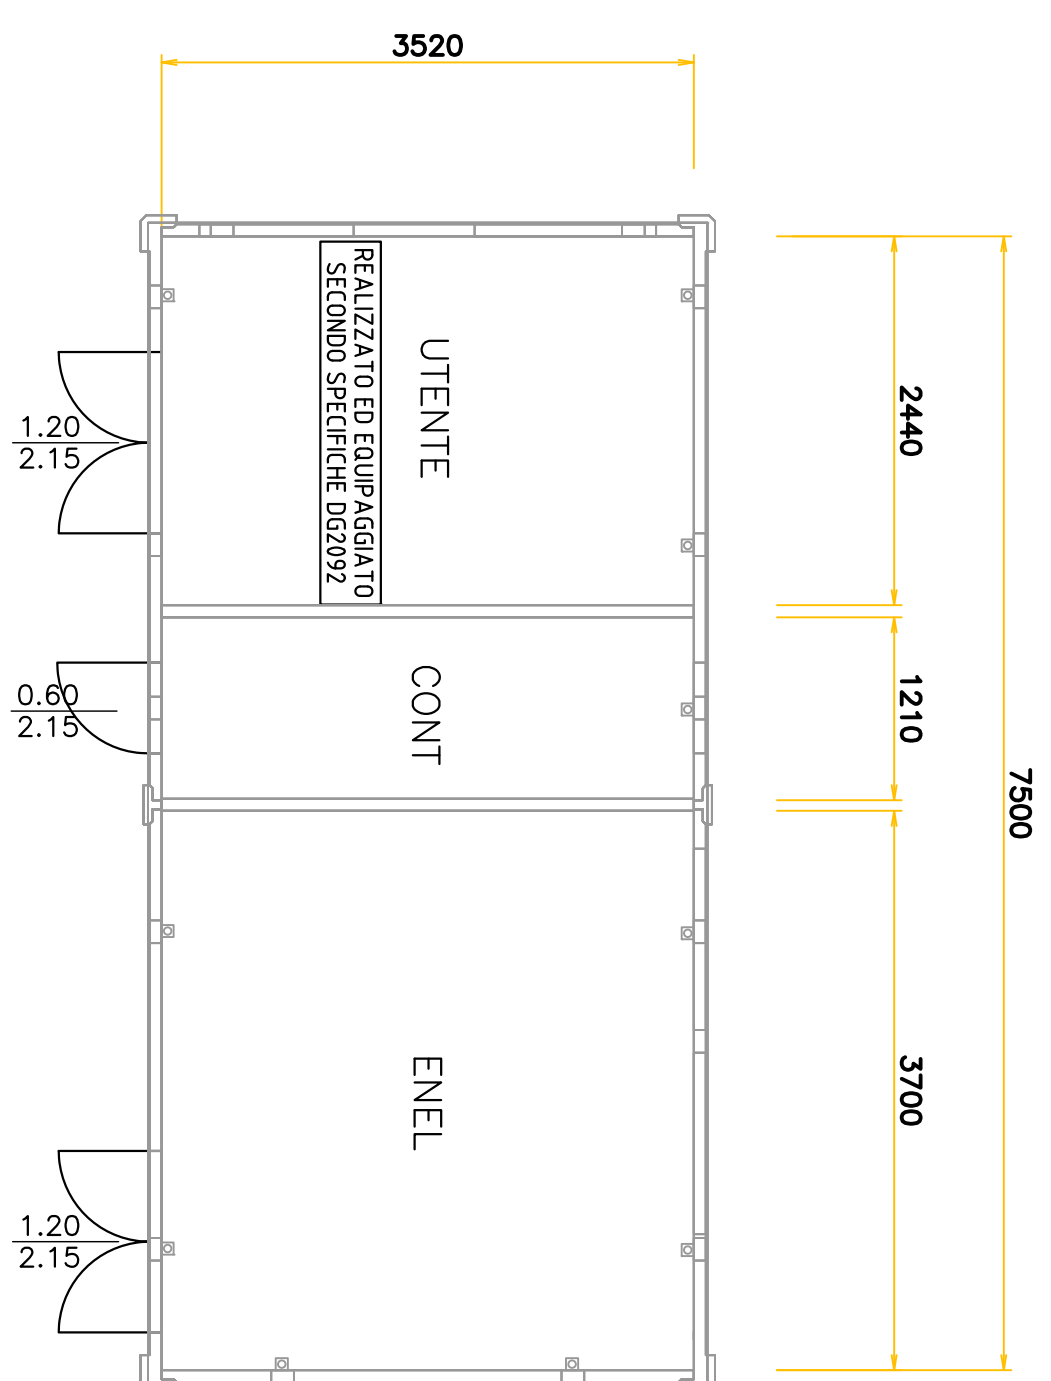


VISTA IN PIANTA

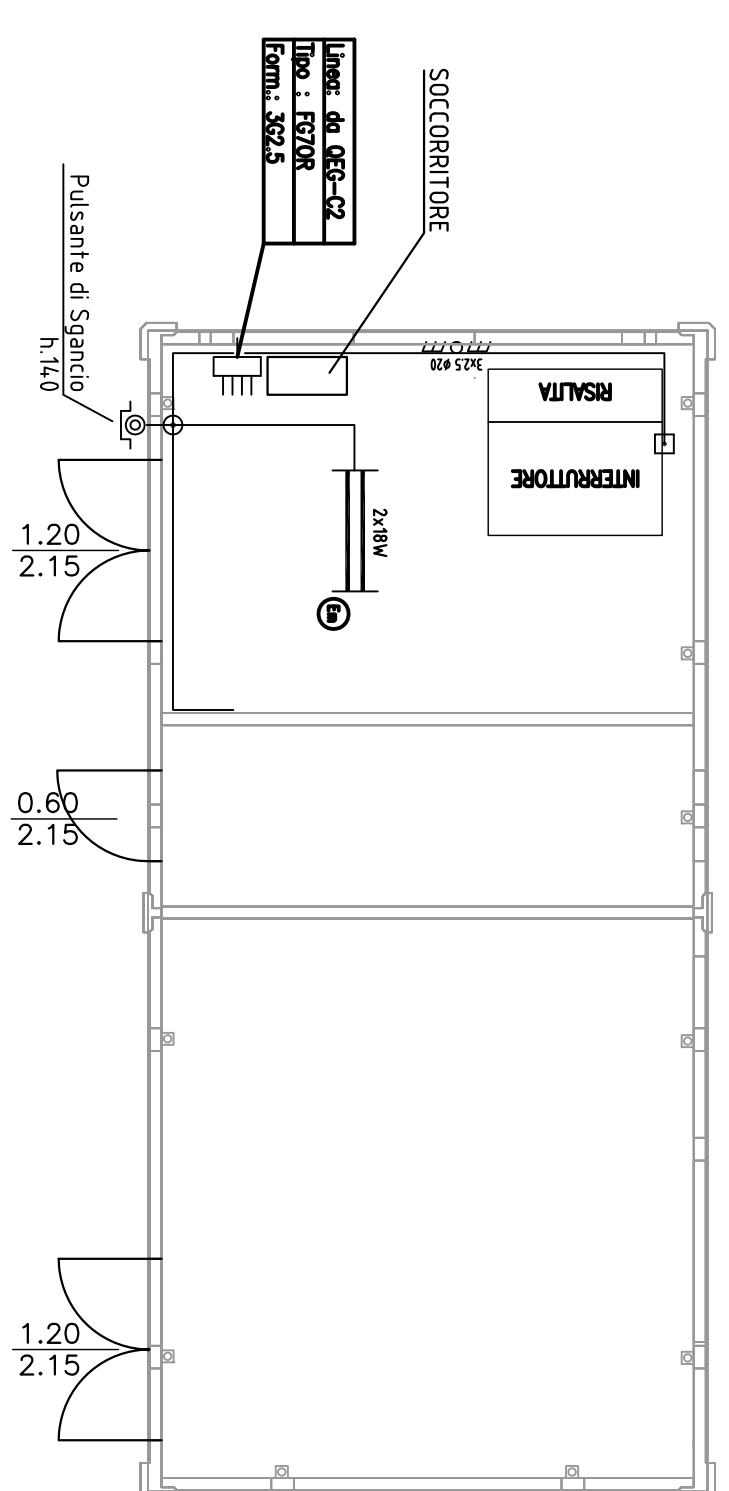

Struttura Conforme a Specifiche:
DG2092


TIPICO COLLETTORE DI TERRA

Barra in rame per
collettore di terra fissata a parete

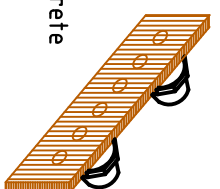


Collettore Generale di Terra

Bandella in rame pieno forata (sez. 60x5mm)

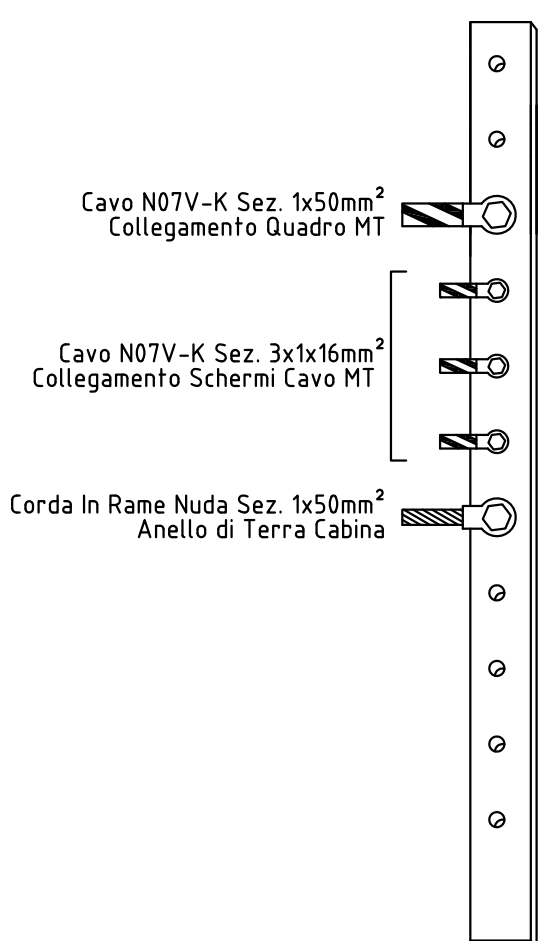

Ogni conduttore facendo capo al collettore di terra dovrà essere identificato da apposito cartellino indicante la tipologia e l'utilizzo del conduttore stesso


Quadro: CABINA-PC
- Interruttore Generale 2x25A
- Interruttore Magnetotermico 2x6A - Luce
in polipropilene

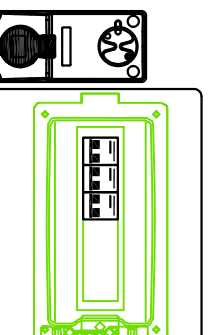

EQUIPAGGIAMENTO:
- Interruttore Generale 2x25A
- Interruttore Magnetotermico 2x6A - Luce
- Interruttore Magnetotermico 2x6A - Presa PH-SOCIORITTORE

ALIMENTAZIONE:
- Interruttore Generale da Quadro DTG
- Interruttore Magnetotermico 2x6A - Luce
- Presa PH cavo N07V-K 2x2,5-PF in Tubazioni PVC
- SOCIORITTORE cavo FG09 3x2,5 in Tubazioni PVC

QUADRO MT

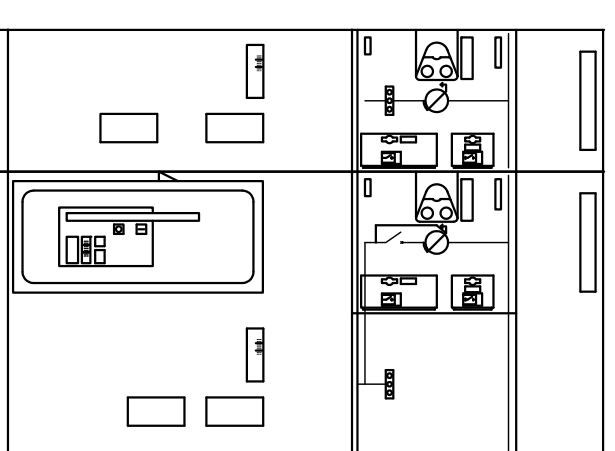

LEGENDA SIMBOLI SECONDO NORME CEI

PI. NORMA	SEGNO GRAFICO	DESCRIZIONE	PI. NORMA	SEGNO GRAFICO	DESCRIZIONE
11-3-21	—	LINEA SOTTILE	11-7-21	—	SEGNO DI SBARRE
11-3-23	—	LINEA ADEGA	11-7-21	—	ELEMENTO CHIUSO
11-3-31	—	CONDUITTORE A PARALLELE	11-7-22	—	CONDUITTORE A PARALLELE
11-3-32	—	CONDUITTORE A TRINTE	11-7-23	—	CONDUITTORE A TRINTE

COMMITTENTE:



ALTA SORVEGLIANZA:



GENERAL CONTRACTOR:



INFRASTRUTTURE FERROVIARIE STRATEGICHE DEFINITE DALLA
LEGGE OBBIETTIVO N.443/01
TRATTA A.V.I.A.C. TERZO VALICO DEI GIOVI
PROGETTO ESECUTIVO

COP4 - CANTIERE OPERATIVO MORRIASSI
PLANIMETRIA CABINA DI RICEZIONE MT - PC

GENERAL CONTRACTOR: COCIV
DIRETTORE LAVORI: [Blank]
SCALA: 1 : #


