VISTA IN PROSPETTO
Lato opposto ingresso

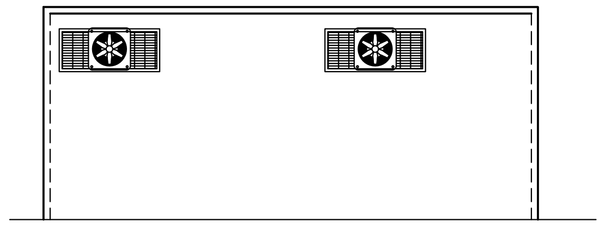

VISTA IN PROSPETTO
Lato ingresso utente

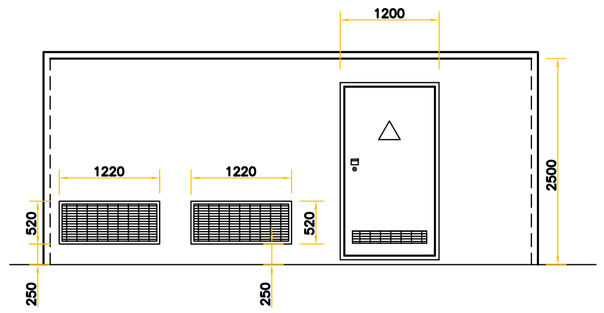

VISTA IN PIANTA
Disposizione apparecchiature

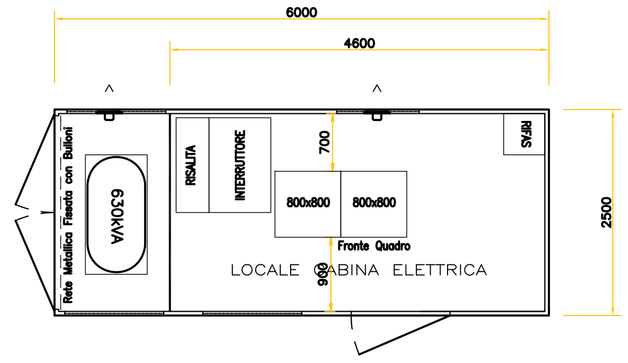

VISTA IN PIANTA
Impianti elettrici

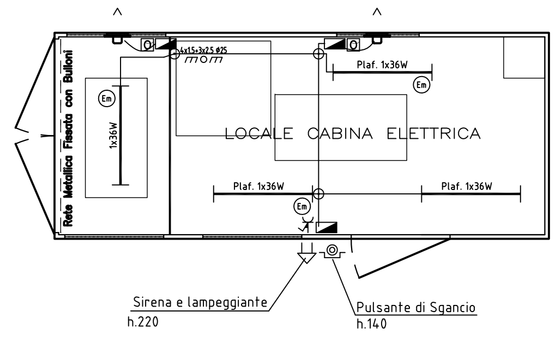

VISTA IN PIANTA
Impianto di terra

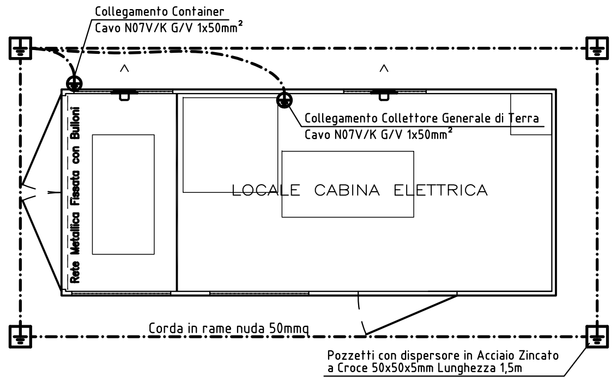

QUADRO ALIMENTAZIONE VENTILATORI:

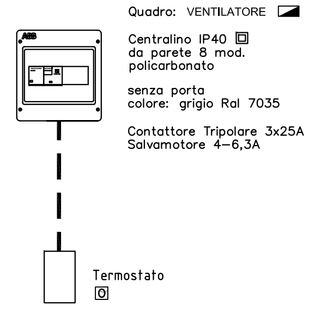

QUADRO SERVIZI DI CABINA
QESC

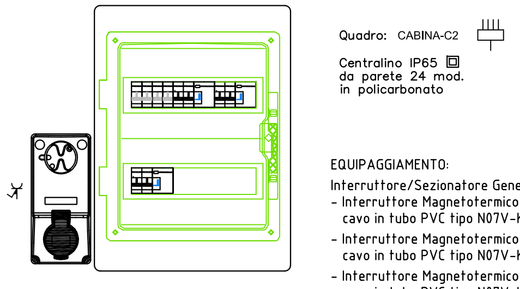

EQUIPAGGIAMENTO:
Interruttore/Sezionatore Generale 4x25A
- Interruttore Magnetotermico Differenziale 2x6A/0.03 - Luce
  cavo in tubo PVC tipo N07V-K 2x1x1.5+PE;
- Interruttore Magnetotermico Differenziale 2x16A/0.03 - Prese FM
  cavo in tubo PVC tipo N07V-K 2x1x2.5+PE;
- Interruttore Magnetotermico Differenziale 2x16A/0.03 - Aspiratori
  cavo in tubo PVC tipo N07V-K 2x1x2.5+PE.

TIPICO COLLETTORE DI TERRA

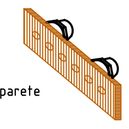

Barra in rame per
collettore di terra fissata a parete

Collettore Generale di Terra
Bandella in rame pieno forata (sez. 60x5mm)

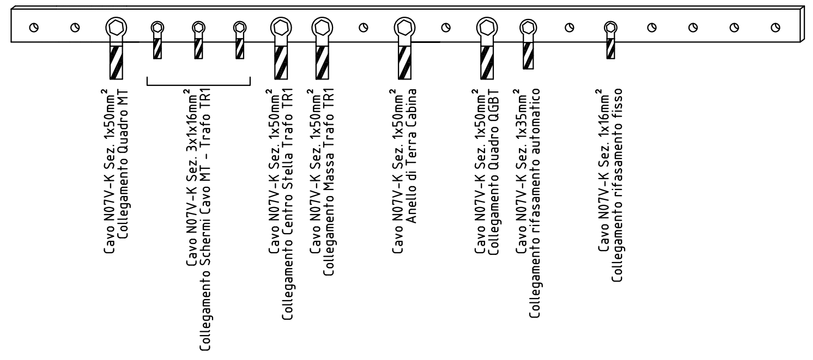

Ogni conduttore facente capo al collettore di terra
dovrà essere identificato da apposito cartellino indicante
la tipologia e l'utilizzo del conduttore stesso

COMMITTENTE:
RFI RETE FERROVIARIA ITALIANA
GRUPPO FERROVIE DELLO STATO ITALIANE

ALTA SORVEGLIANZA:
ITALFERR
GRUPPO FERROVIE DELLO STATO ITALIANE

GENERAL CONTRACTOR:
COCIV
Consorzio Collegamenti Integrati Veloci

INFRASTRUTTURE FERROVIARIE STRATEGICHE DEFINITE DALLA LEGGE OBIETTIVO N.443/01

TRATTA A.V./A.C. TERZO VALICO DEI GIOVI
PROGETTO ESECUTIVO

COP4 - CANTIERE OPERATIVO MORRIASSI
IMPIANTI ELETTRICI
PLANIMETRIA CABINA DI TRASFORMAZIONE MT/BT - C2
ZONA INGRESSO CAMPO

GENERAL CONTRACTOR	DIRETTORE LAVORI	SCALA:
Consorzio Cociv, Ing. A. Pelliccia		1 : #

COMMESSA	LOTTO	FASE	ENTE	TIPO DOC.	OPERA/DISCIPLINA	PROGR.	REV.
I G 5 1	0 0	E	C V	P B	C A 2 0 B 1	0 0 4	A

PROGETTAZIONE

Rev.	Descrizione emissione	Redatto	Data	Verificato	Data	Progettista Integratore	Data	IL PROGETTISTA
A00	Prima Emissione	COCIV	30/10/2014	COCIV	30/10/2014	A.Palomba	30/10/2014	Dott. Ing. Aldo Mancarella, Ordine Ingegneri Prov. TO n. 6271 R

n. Elab.

Nome File: IG5100E_CV_PB_CA20B1_004_A00

CUP: F81H92000000008

Scala di plot: 1: