




SEZIONE 6  
PROGRESSIVA 155,22

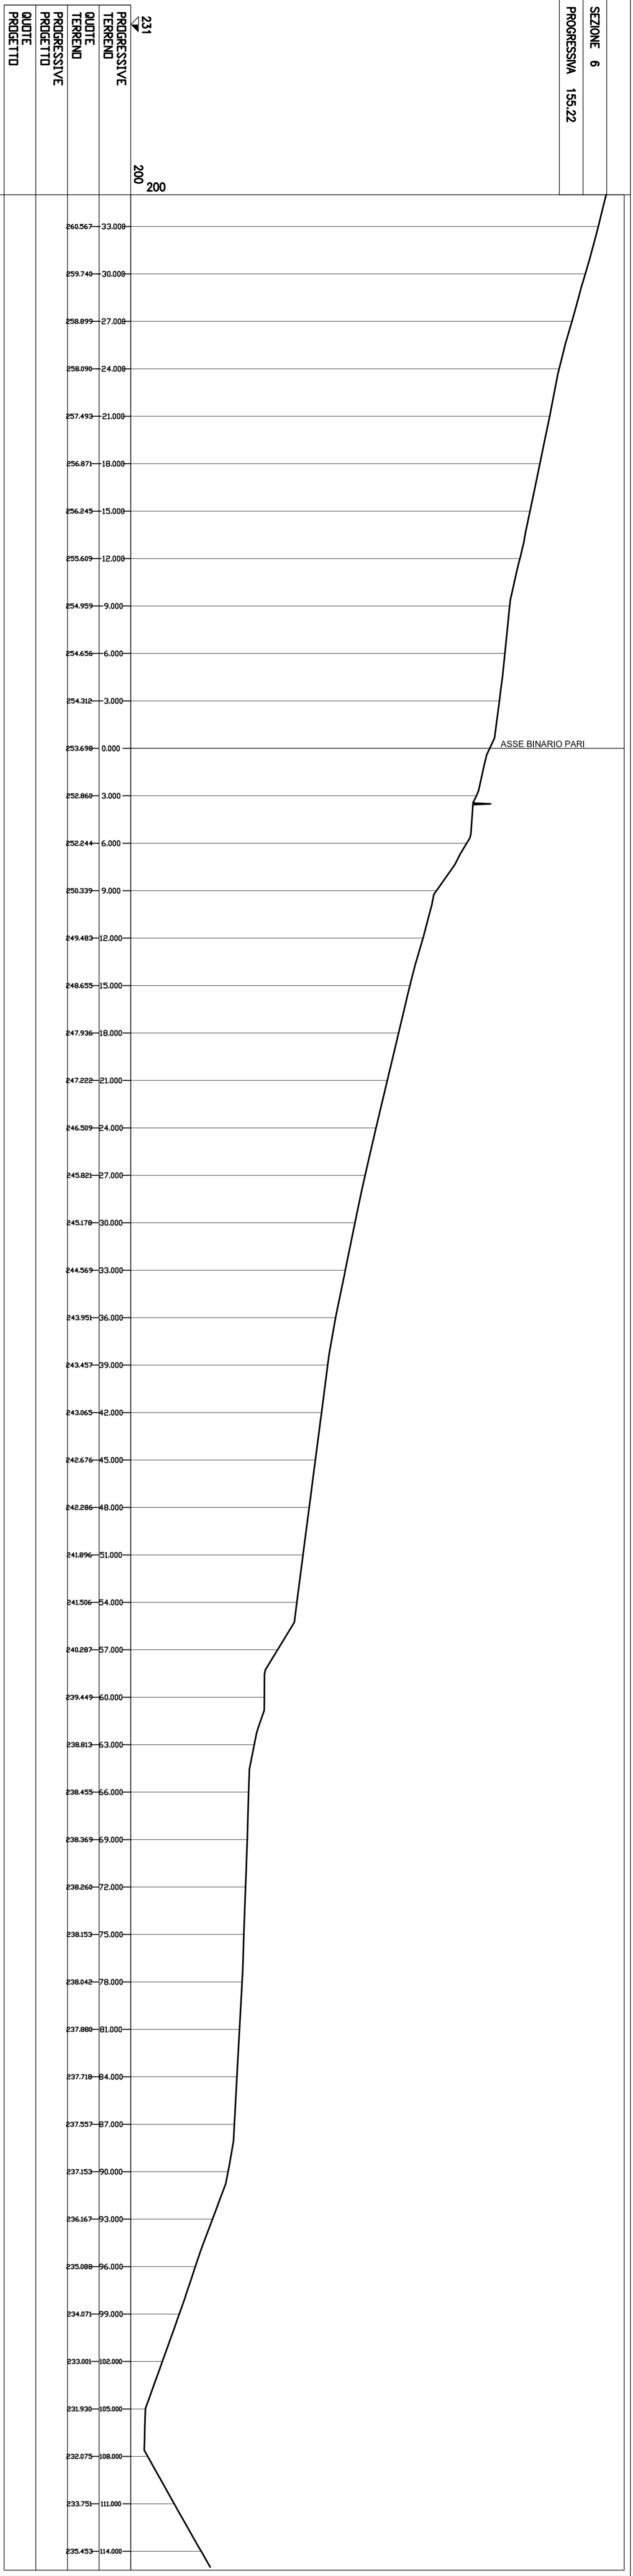


SEZIONE 7  
PROGRESSIVA 175,17

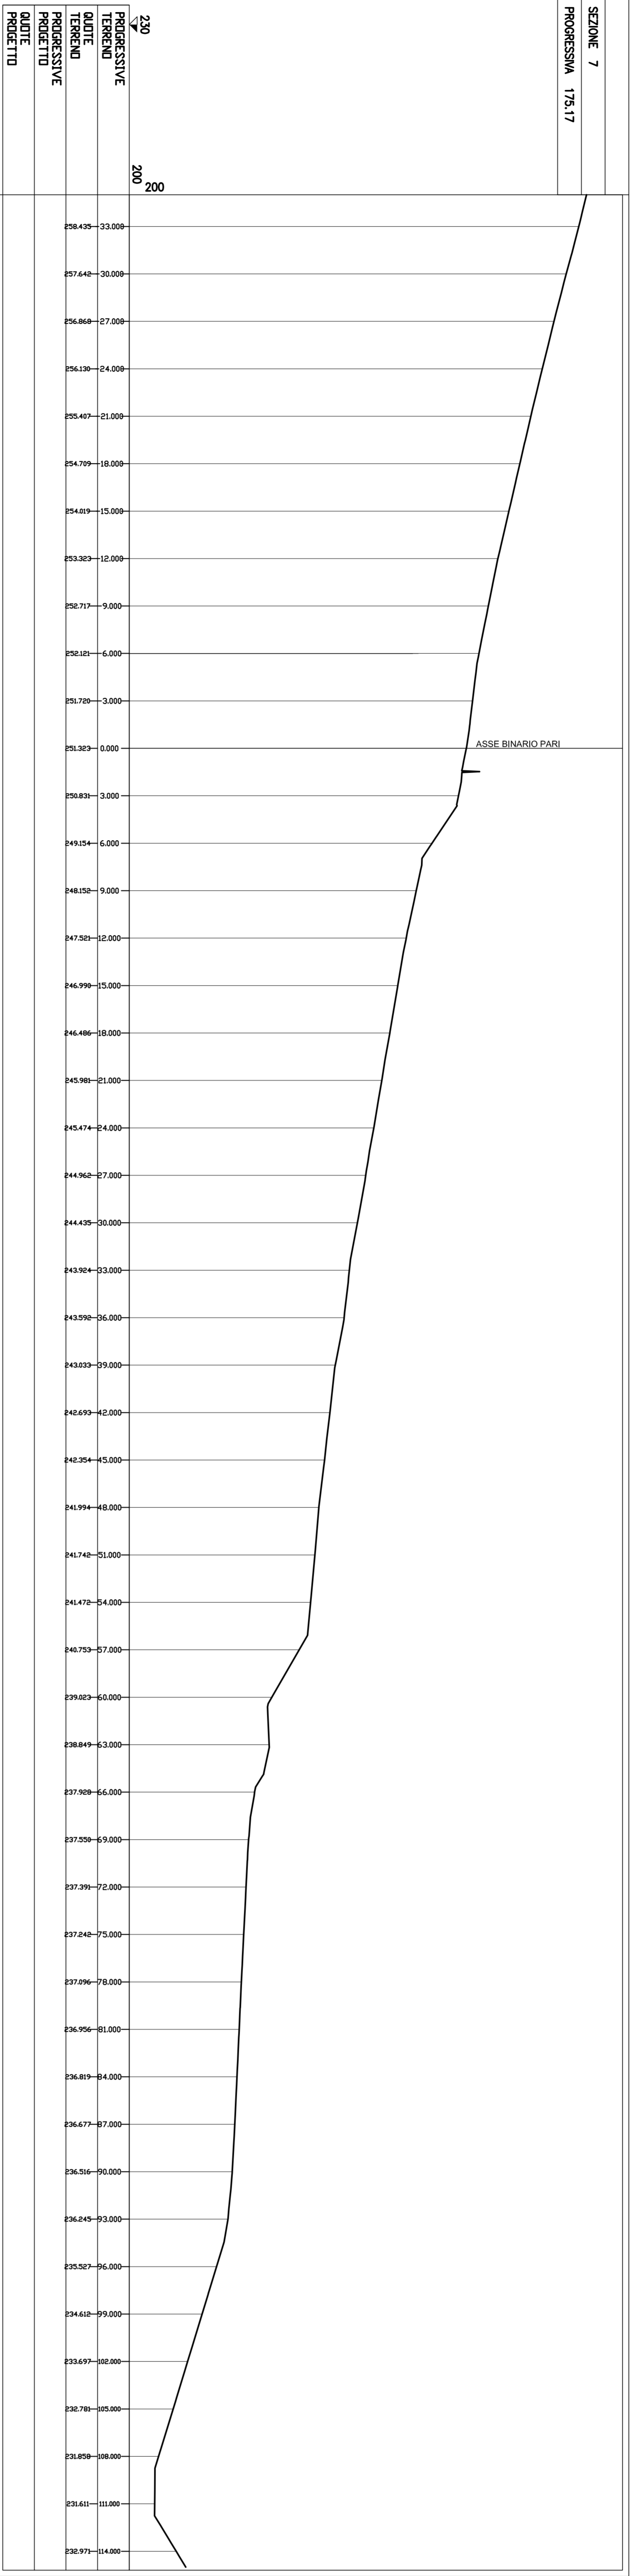


SEZIONE 8  
PROGRESSIVA 194,76

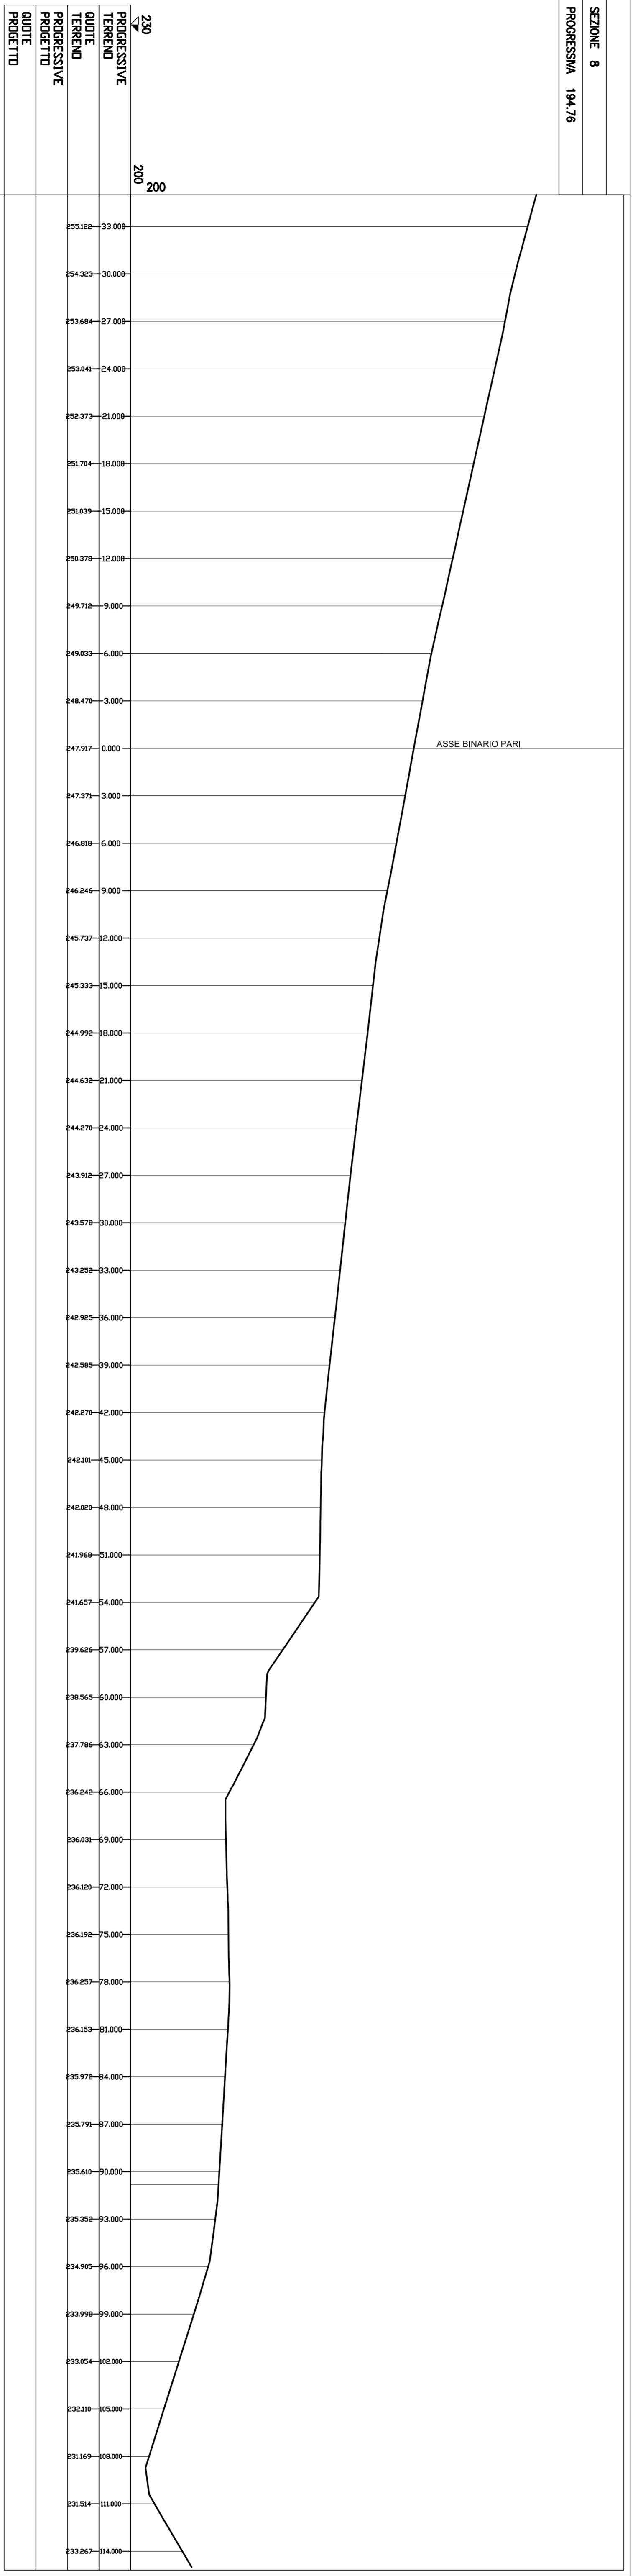



SEZIONE 9  
PROGRESSIVA 218,00

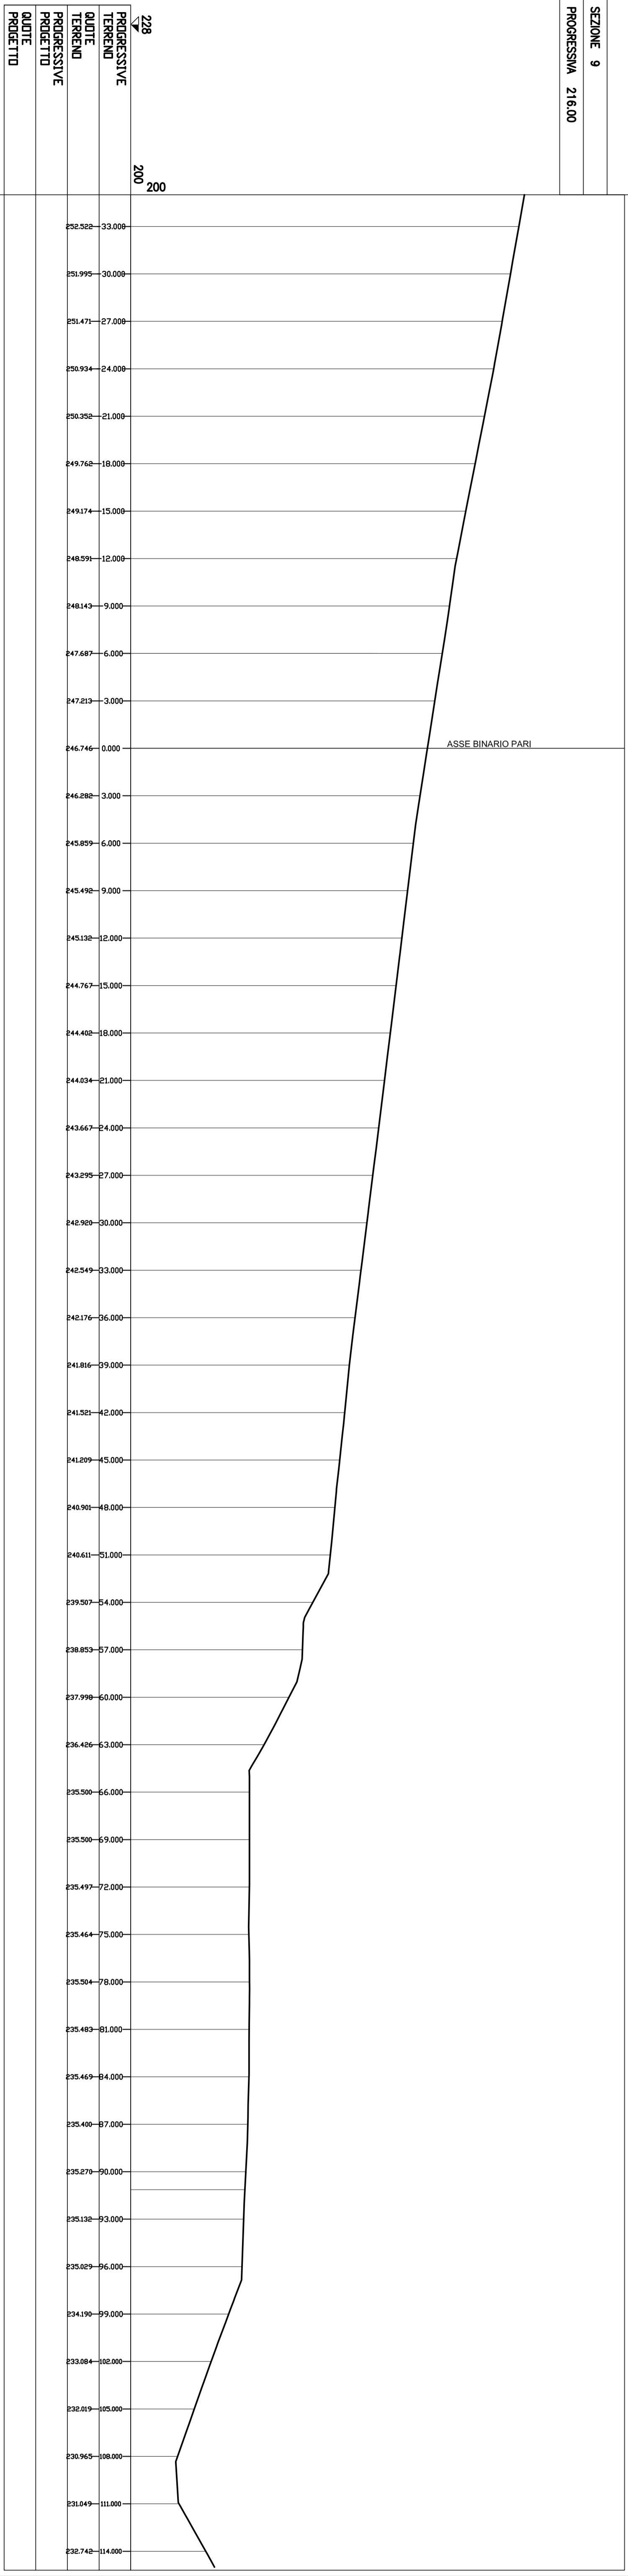

**COMMITTENTE:**

A.T.A. SINGELI/ELAND:  **RFI**  
 RETE FERROVIARIA ITALIANA  
 Gruppo Ferrovie dello Stato Italiane

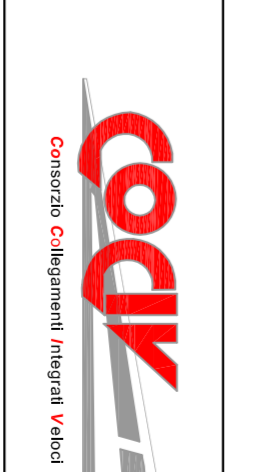**GENERAL CONTRACTOR:**  **Coqv**  
 Infrastrutture e Servizi

**GENERAL CONTRACTOR:**  **ITALCEPPA**  
 Gruppo Ferrovie dello Stato Italiane

---

**INFRASTRUTTURE FERROVIARIE STRATEGICHE DEFINITE DALLA  
 LEGGE OBIETTIVO N.443/01  
 TRATTA A/V/A.C. TERZO VALICO DEI GIOVI  
 PROGETTO ESECUTIVO**

**CA 20 - CANTIERE OPERATIVO MORASSI E RADIMERO COP4  
 SEZIONI STATO ATTUALE 23**

**GENERAL CONTRACTOR:** **Coqv** (No. 9016814)

**DIRETTORE LAVORI:**

**SCALE:** 1:200

COMPLESSO	LETTO	PASE	INTE.	PROLOGO	CONSEGNA/ACCIAI	MOBILI	MEV
1/6/5/1	0/0	E	CV	WA	CA2I0B1	0/0/3	A

PROGETTO/PAESE/COMPLESSO/LETTO/PAESE/INTE./PROLOGO/CONSEGNA/ACCIAI/MOBILI/MEV

APP. FERR. SINGELI/ELAND

**Coqv** (No. 9016814) - **ITALCEPPA** (No. 9016814)