


COP4 MORASSI					
VOLUMI DI STERCO					
SEZ	Prog	Distanza	mq	media	distanza
1	00+000,00	27,57	0,00	0,00	27,57
2	00+027,57	43,30	1,37	0,69	27,57
3	00+070,87	15,54	0,00	0,69	43,30
4	00+086,41	27,02	0,00	0,00	15,54
5	00+113,43	41,79	36,53	48,47	27,02
6	00+153,22	19,59	353,74	240,34	41,79
7	00+175,17	19,59	259,22	326,48	19,59
8	00+194,76	21,24	142,97	206,10	19,59
9	00+216,00	26,00	101,98	122,48	21,24
10	00+241,00	30,00	47,00	74,49	26,00
11	00+271,00	28,00	0,61	23,51	30,00
12	00+300,00	23,00	0,33	0,47	28,00
13	00+323,00		0,00	0,17	23,00
					TOTALE
					27.147,54

COP4 MORASSI					
VOLUMI DI RIPIERTO					
SEZ	Prog	Distanza	mq	media	distanza
1	00+000,00	27,57	0,00	0,00	27,57
2	00+027,57	43,30	35,30	17,65	27,57
3	00+070,87	15,54	56,53	43,30	254,13
4	00+086,41	27,02	96,32	69,99	15,54
5	00+113,43	41,79	560,54	326,28	27,02
6	00+153,22	19,59	141,55	351,05	41,79
7	00+175,17	19,59	148,08	144,82	19,59
8	00+194,76	21,24	198,47	167,28	19,59
9	00+216,00	26,00	233,02	209,75	21,24
10	00+241,00	30,00	312,88	272,95	26,00
11	00+271,00	28,00	321,71	317,20	30,00
12	00+300,00	23,00	172,59	247,15	28,00
13	00+323,00		188,55	180,72	23,00
					TOTALE
					65.234,04

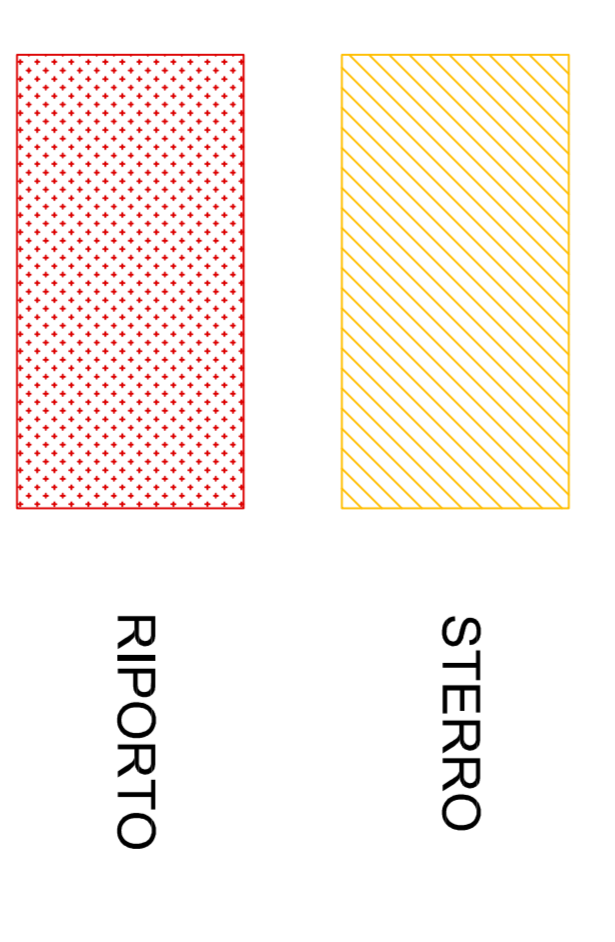

COMITENTE: **SRFI** SOCIETA' PER AZIONI

ALTA SPINDELLENZA: **SRFI** SOCIETA' PER AZIONI

GENERAL CONTRACTOR: **COPIV** S.p.A. - Via S. Maria Nuova, 10 - 00187 Roma

INFRASTRUTTURE FERROVIARIE STRATEGICHE DEFINITE DALLA LEGGE OBIETTIVO N.43/01 TRATTA A/V/A.C. TERZO VALICO DEI GIOVI PROGETTO ESECUTIVO

CA 20 - CANTIERE OPERATIVO MORASSI E RADIMERO COP4 SEZIONI STATO DI PROGETTO 1/3

GENERAL CONTRACTOR: **COPIV** S.p.A. - Via S. Maria Nuova, 10 - 00187 Roma

SCALE: 1:200

PROGETTISTA: **COPIV** S.p.A. - Via S. Maria Nuova, 10 - 00187 Roma

VERIFICATORE: **COPIV** S.p.A. - Via S. Maria Nuova, 10 - 00187 Roma

APPROVATORE: **COPIV** S.p.A. - Via S. Maria Nuova, 10 - 00187 Roma

DATA: 15/11/2024

PROGETTO: CA 20 - CANTIERE OPERATIVO MORASSI E RADIMERO COP4 SEZIONI STATO DI PROGETTO 1/3

SCALE: 1:200