

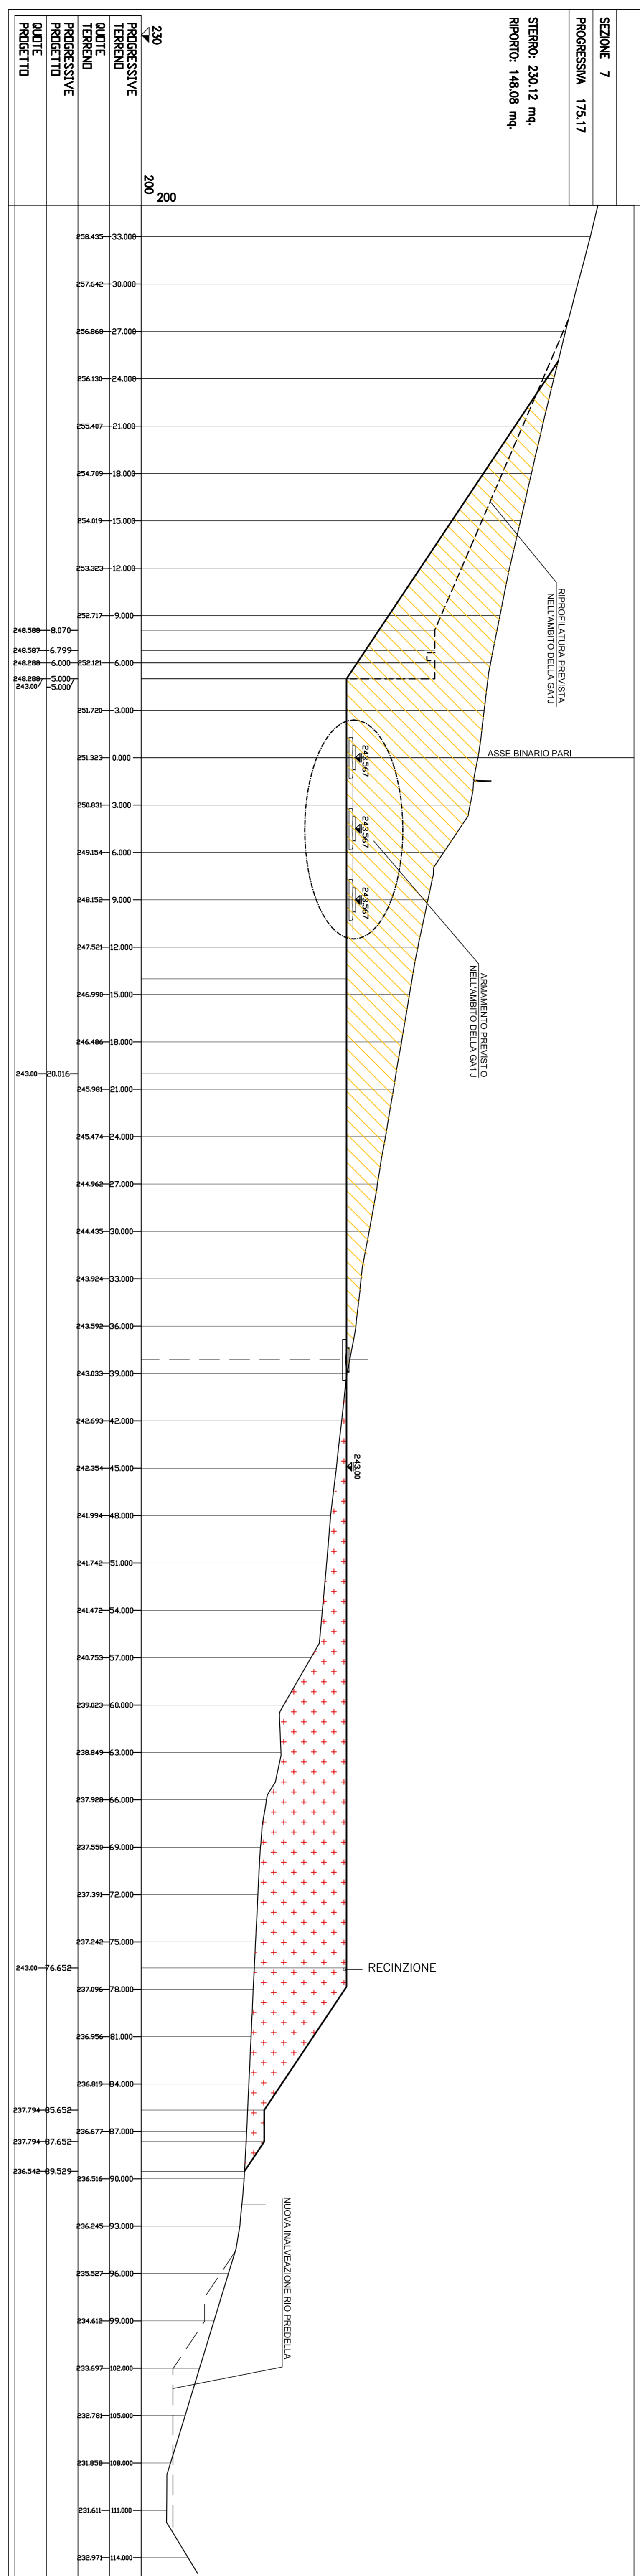


COP4 MORASSI					
VOLUMI DI STERNO					
SEZ	Prog	Distanza	mq	media	distanza
1	00+000,00	27,57	0,00	0,00	27,57
2	00+027,57	43,30	1,37	0,69	43,30
3	00+070,87	15,54	0,00	0,00	15,54
4	00+086,41	27,02	0,00	48,47	27,02
5	00+113,43	56,53	240,34	4,179	1004,50
6	00+163,22	353,74	326,48	18,95	6513,26
7	00+175,17	258,22	206,10	15,69	4057,40
8	00+194,76	21,24	122,48	21,24	2561,37
9	00+216,00	26,00	74,49	25,00	1882,25
10	00+241,00	30,00	47,00	23,51	36,00
11	00+271,00	20,00	0,61	0,47	25,00
12	00+300,00	23,00	0,33	0,17	23,00
13	00+323,00	0,00	0,00		3,80
TOTALE					27.147,54

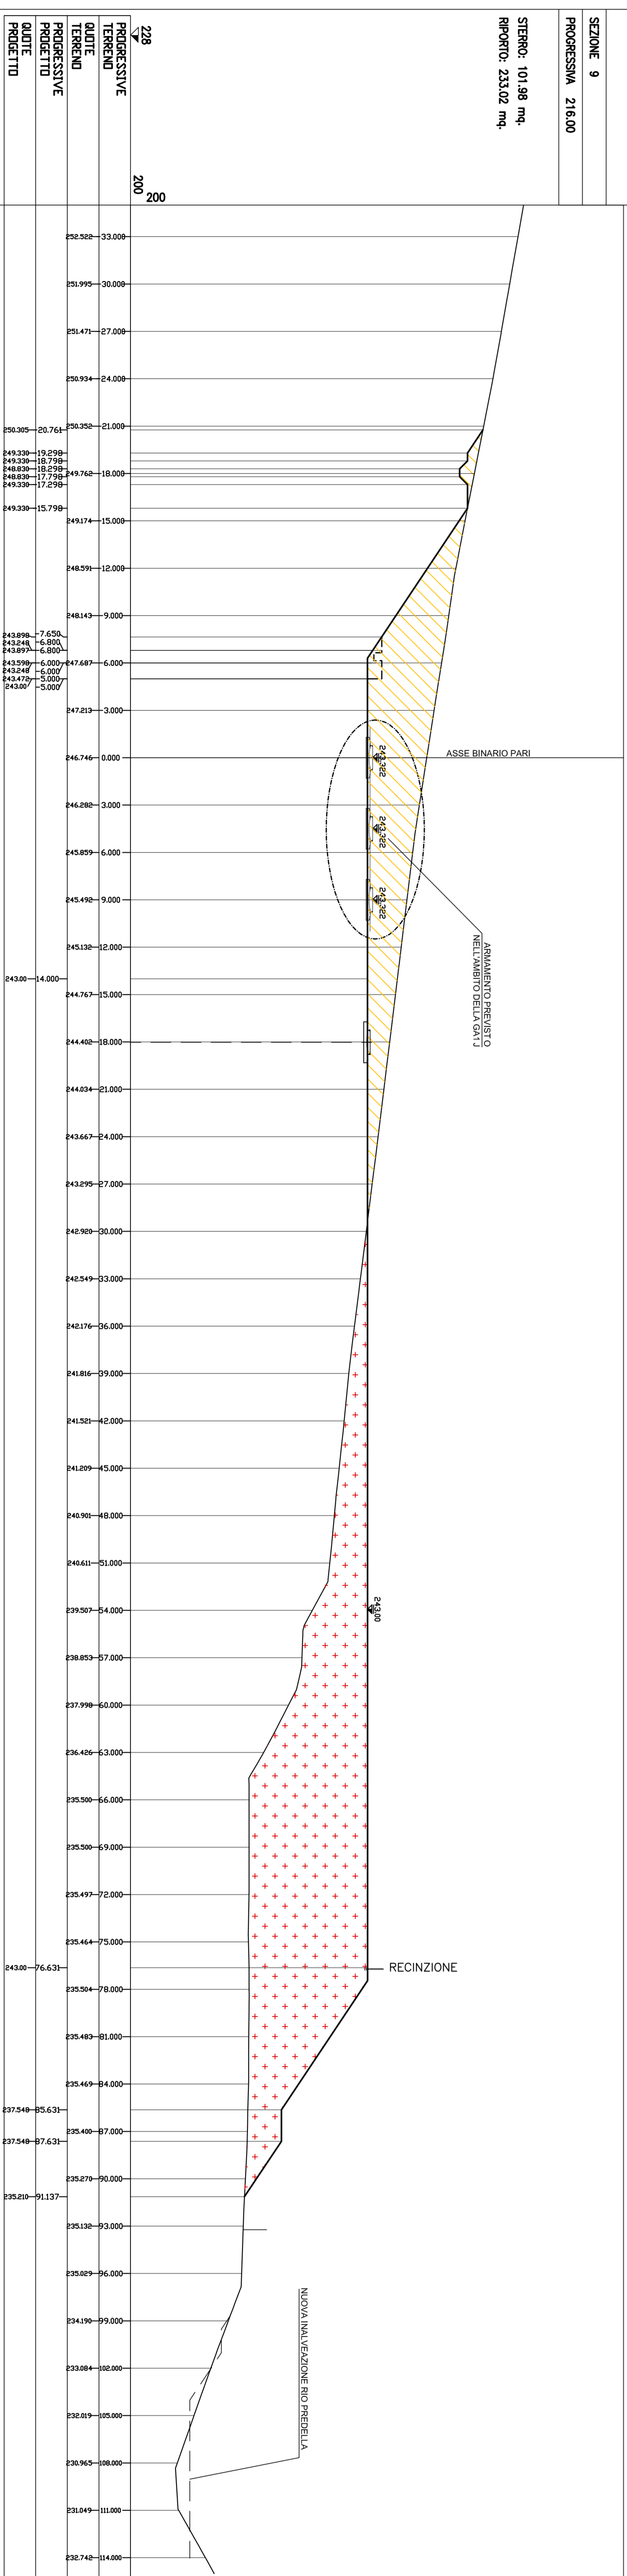

COP4 MORASSI					
VOLUMI DI RIPORTO					
SEZ	Prog	Distanza	mq	media	distanza
1	00+000,00	27,57	0,00	17,65	27,57
2	00+027,57	43,30	55,50	65,63	254,13
3	00+070,87	15,54	81,75	86,99	1582,63
4	00+086,41	27,02	96,22	326,38	8872,83
5	00+113,43	56,53	560,54	351,05	14670,17
6	00+163,22	19,95	141,55	144,82	2858,05
7	00+175,17	19,69	148,08	167,28	15,69
8	00+194,76	21,24	198,47	209,75	21,24
9	00+216,00	26,00	233,02	272,95	25,00
10	00+241,00	30,00	312,88	317,30	30,00
11	00+271,00	20,00	321,71	247,15	23,00
12	00+300,00	23,00	172,59	180,72	23,00
13	00+323,00	0,00	188,55		4158,58
TOTALE					65.234,04

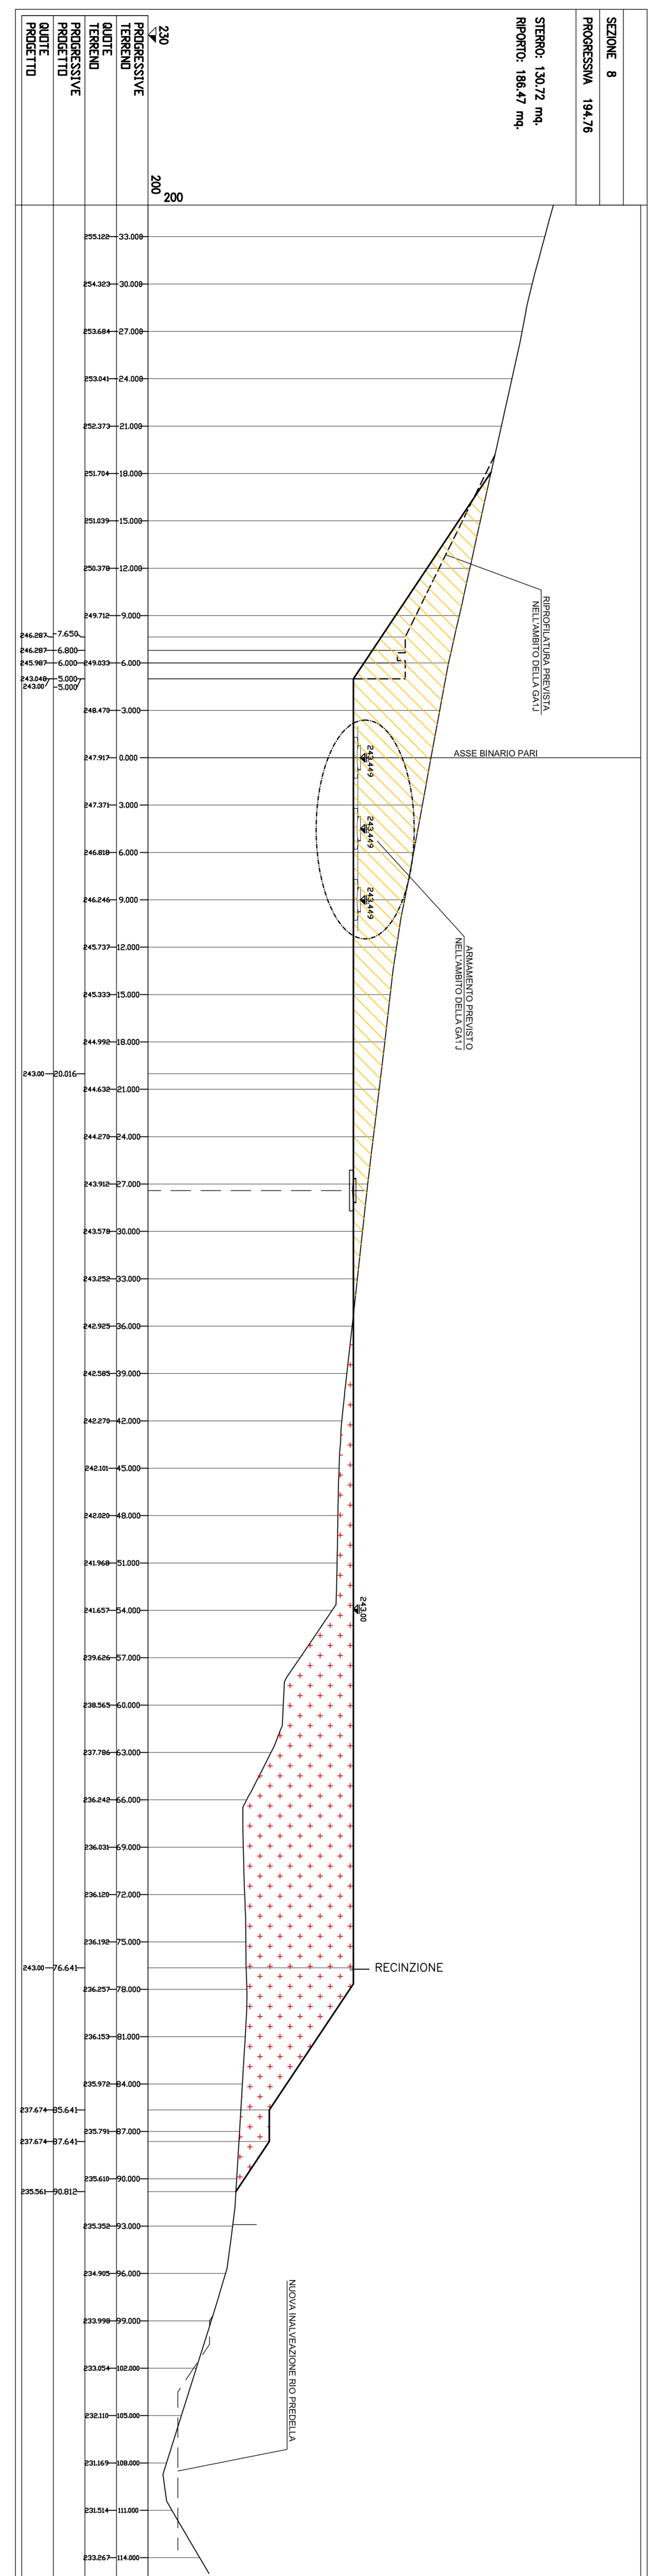

COMMITTENTE: **SRFI** SOCIETA' PER AZIONI FERROVIARIA ITALIANA

ALTA SORVEGLIANZA: **ITALFER** GRUPPO FERROVIARIO ITALIANO

GENERAL CONTRACTOR: **COV** COV S.p.A.

INFRASTRUTTURE FERROVIARIE STRATEGICHE DEFINITE DALLA LEGGE OBIETTIVO N.44301 TRATTA A/V/A.C. TERZO VALICO DEI GIOVI PROGETTO ESECUTIVO

CA 20 - CANTIERE OPERATIVO MORASSI E RADIMERO COP4

SEZIONI STATO DI PROGETTO 2/3

GENERAL CONTRACTOR: **COV** COV S.p.A.

SCALE: 1:200

PROGETTO: **CA20B1**

REVISIONI: **006**

DATA: 15/11/2011

PROGETTISTA: **COV** COV S.p.A.

VERIFICATA: **COV** COV S.p.A.

DATA: 15/11/2011

PROGETTO: **CA20B1**

REVISIONI: **006**

DATA: 15/11/2011

PROGETTISTA: **COV** COV S.p.A.

VERIFICATA: **COV** COV S.p.A.

DATA: 15/11/2011