

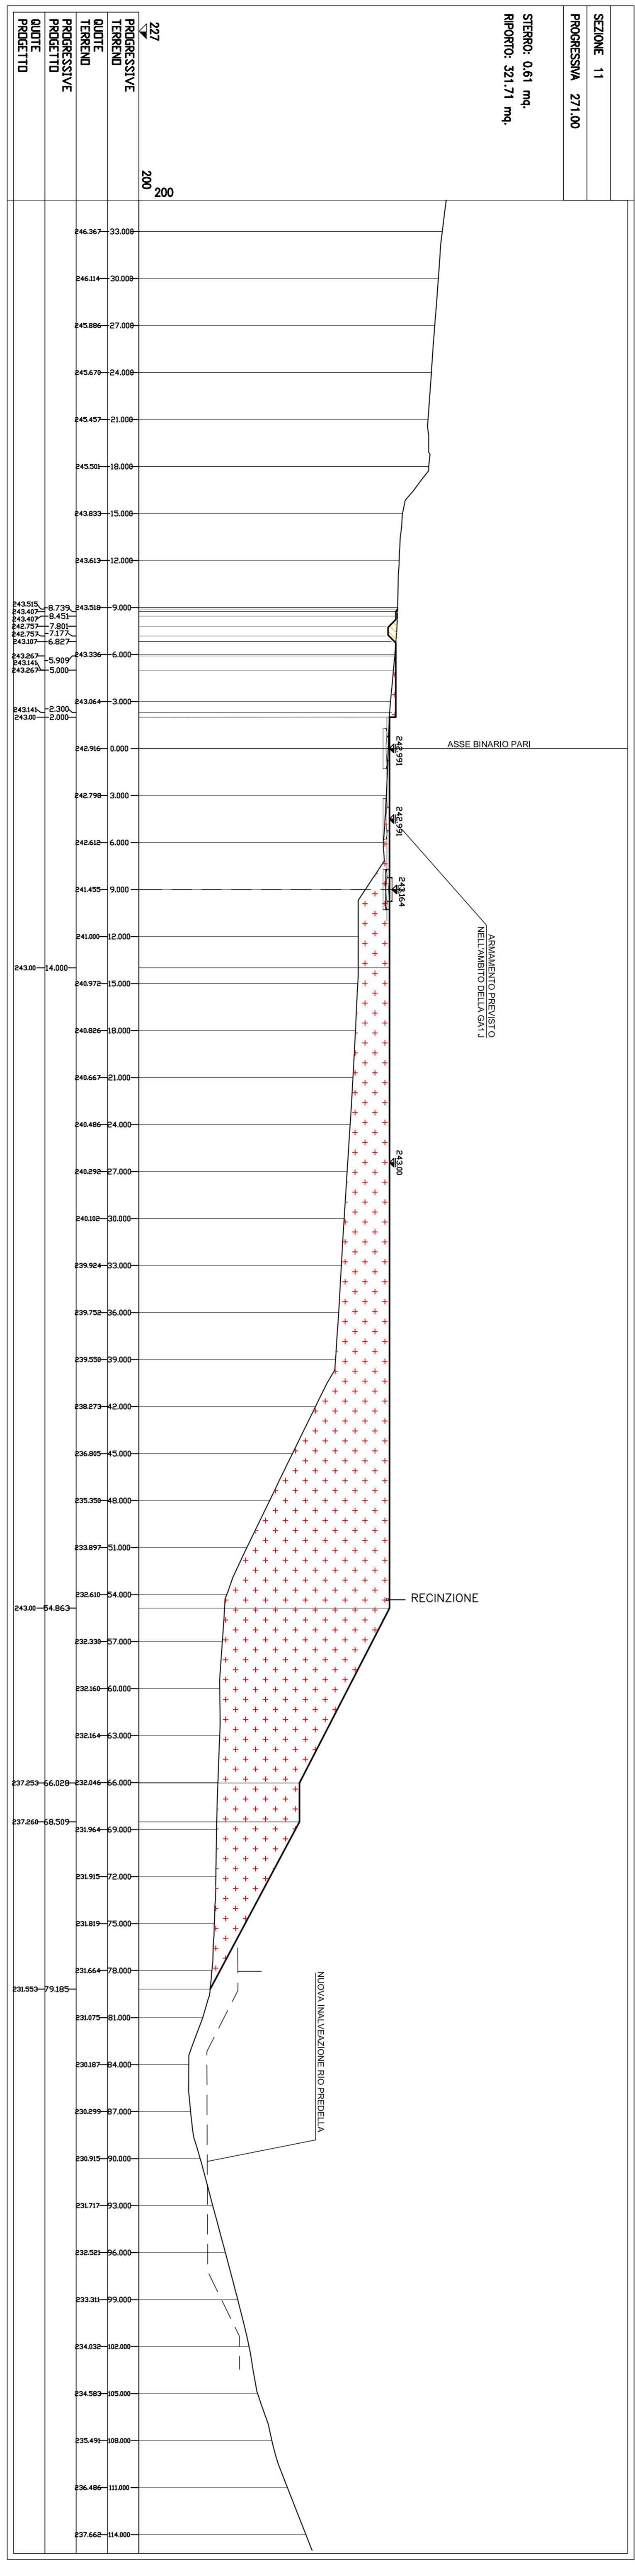


COP4 MORASSI						
SEZ	Prog	Distanza mc	media	STERZO		
1	00+000,00	27,57	0,00	27,57	18,89	
2	00+027,57	43,30	1,37	43,30	28,56	
3	00+070,87	15,54	0,00	15,54	0,00	
4	00+086,41	27,02	0,00	48,47	138,62	
5	00+113,43	41,78	353,74	240,34	1003,90	
6	00+153,22	19,95	298,22	326,48	6513,26	
7	00+173,17	19,89	142,97	206,10	4037,40	
8	00+194,79	21,24	101,58	122,48	2961,37	
9	00+216,00	26,00	47,00	74,49	1882,25	
10	00+241,00	30,00	23,51	36,00	714,15	
11	00+271,00	20,00	0,61	0,47	25,00	13,45
12	00+300,00	23,00	0,33	0,17	23,00	3,80
13	00+323,00	0,00	0,00			
TOTALE MC:				27.147,94		

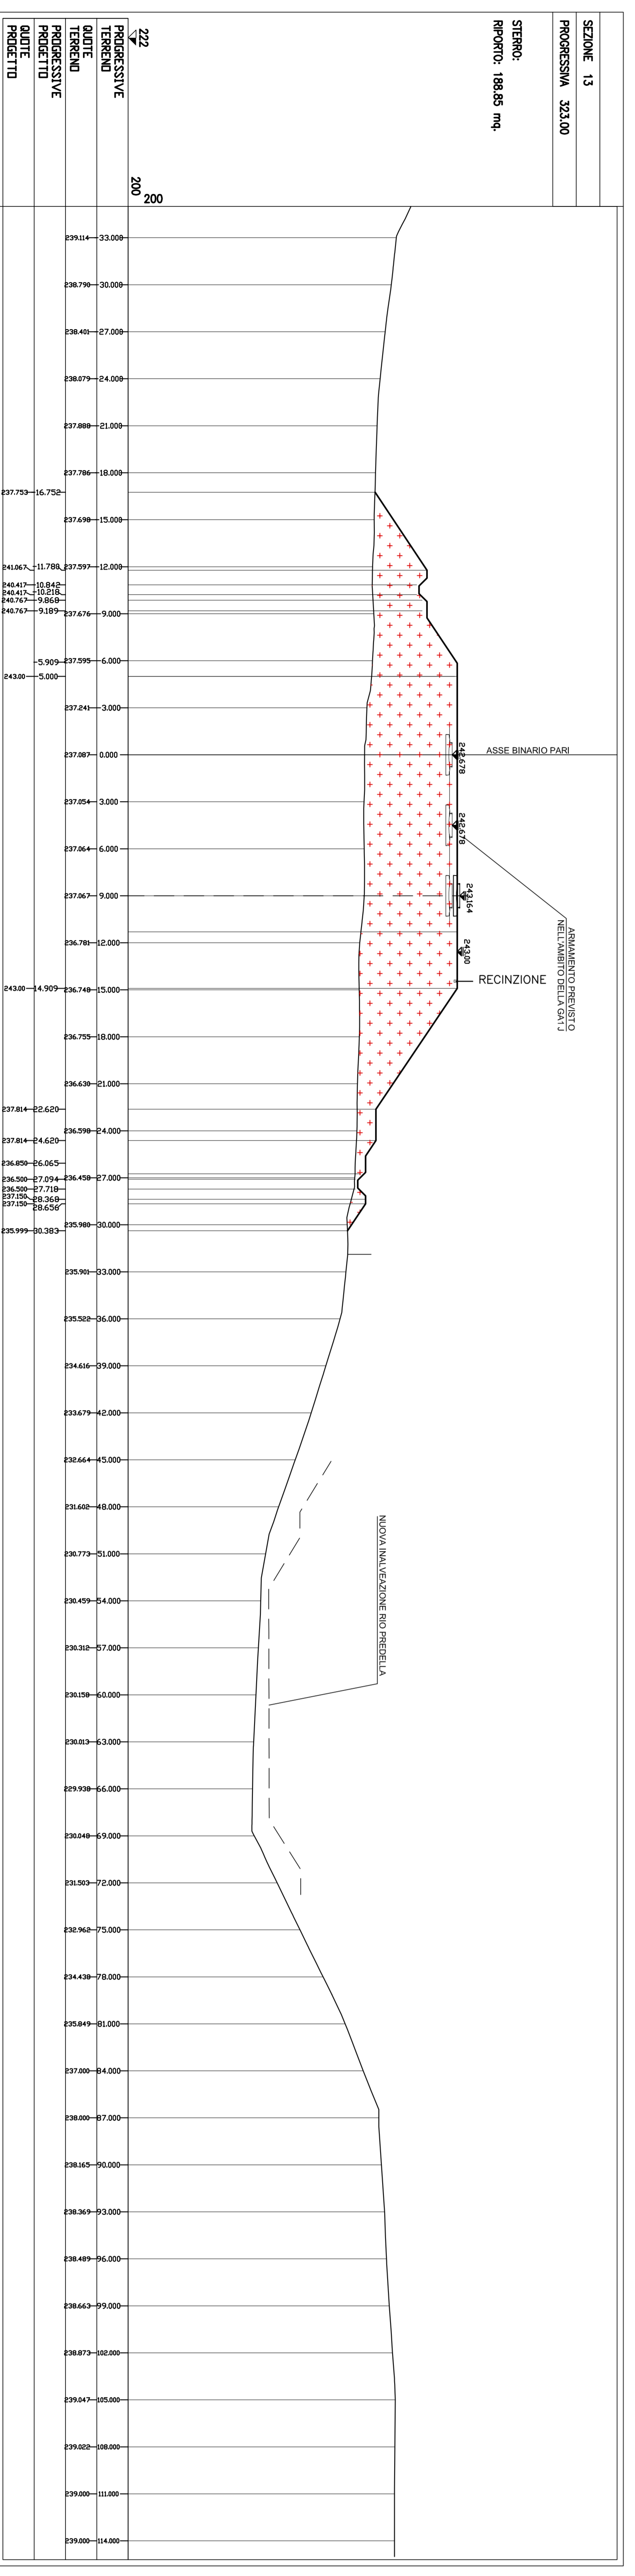

COP4 MORASSI						
SEZ	Prog	Distanza mc	media	STERZO		
1	00+000,00	27,57	0,00	17,65	48,61	
2	00+027,57	43,30	5,50	6,53	254,13	
3	00+070,87	15,54	81,75	86,99	1582,83	
4	00+086,41	27,02	96,32	326,38	8872,83	
5	00+113,43	41,78	560,54	351,05	14870,17	
6	00+153,22	19,95	141,53	144,82	2888,05	
7	00+173,17	19,89	148,08	167,28	15,69	3276,92
8	00+194,79	21,24	198,47	209,75	21,24	4464,59
9	00+216,00	26,00	233,02	272,95	25,00	6621,15
10	00+241,00	30,00	312,88	317,30	30,00	9518,85
11	00+271,00	20,00	321,71	247,15	29,00	7767,35
12	00+300,00	23,00	172,59	180,72	23,00	4158,58
13	00+323,00	0,00	188,35			
TOTALE MC:				65.234,04		

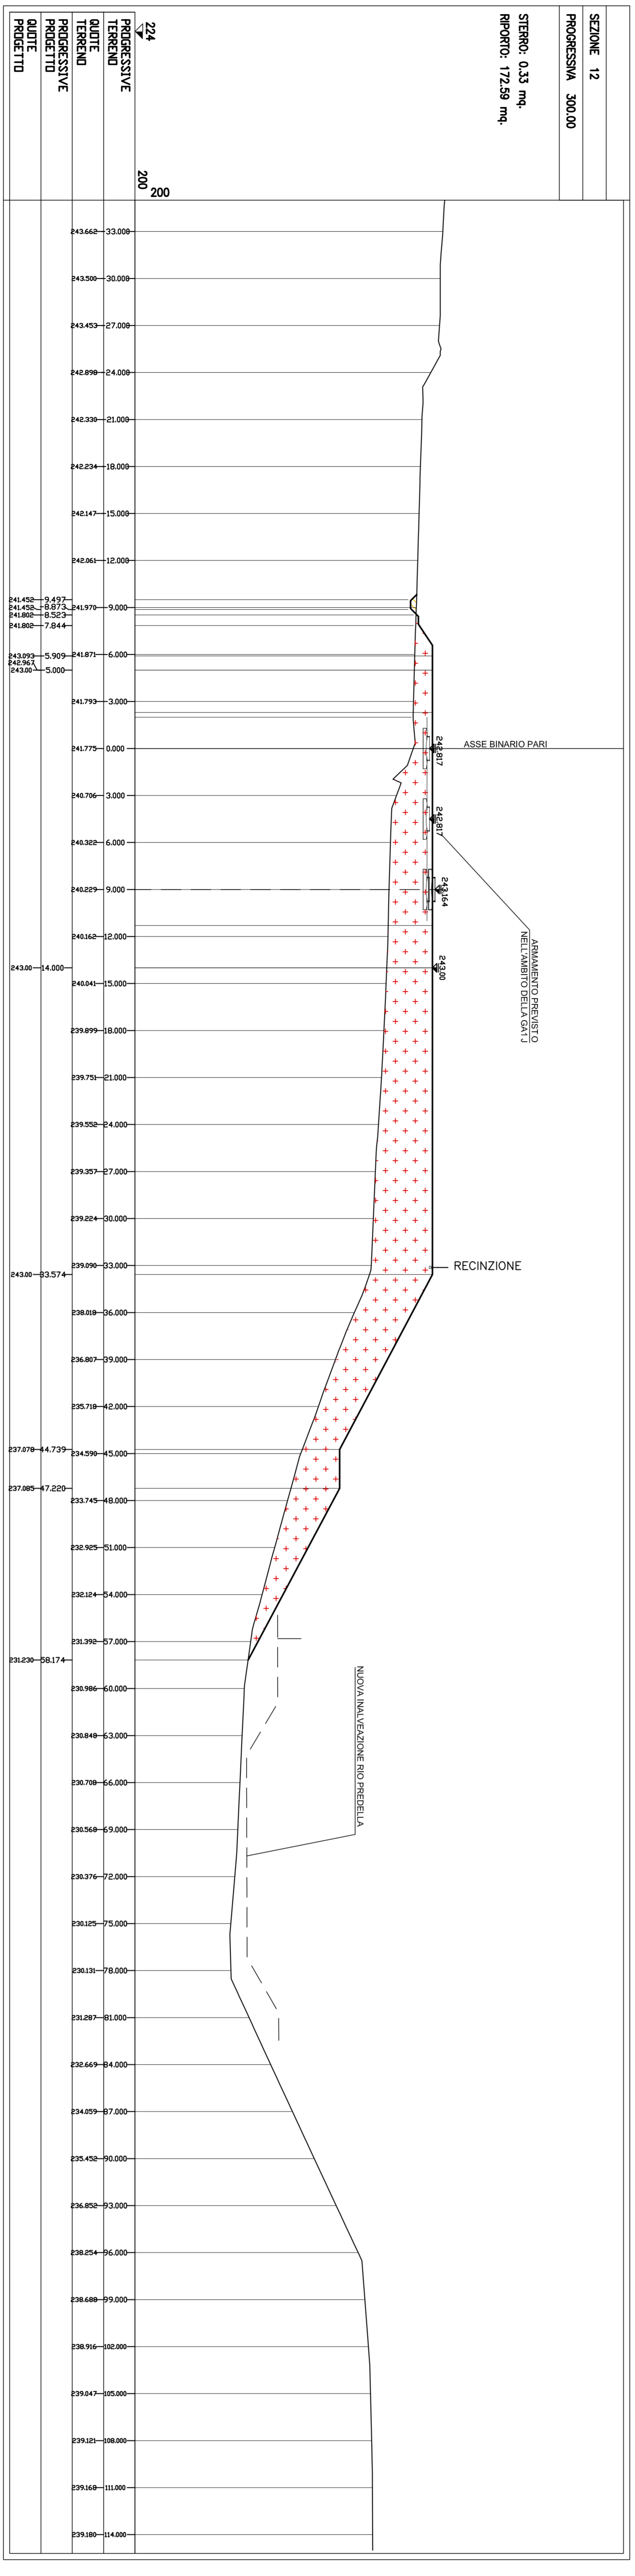

COMMITTENTE: **SRFI** SOCIETÀ PER AZIONI
Società per Azioni a partecipazione paritetica Stato - Ferrovie Italiane

GENERAL CONTRACTOR: **COV** COV S.p.A. - Società per Azioni

ALTA SUPERVILANZA: **ITALFER** GRUPPO FERROVIARIO ITALIANO

INFRASTRUTTURE FERROVIARIE STRATEGICHE DEFINITE DALLA LEGGE OBBIETTIVO N.43/01
TRATTA A/V/A.C. TERZO VALICO DEI GIOVI
PROGETTO ESECUTIVO

CA 20 - CANTIERE OPERATIVO MORASSI E RADIMERO COP4
SEZIONI STATO DI PROGETTO 3/3

GENERAL CONTRACTOR: **Cociv** S.p.A. - Società per Azioni

SCALE: 1:200

PROGETTO: **CA20B1**

REVISIONI: **007**

DATA: 15/11/2017

PROGETTO: **CA20B1**

REVISIONI: **007**

DATA: 15/11/2017