SEZIONE POSA TUBAZIONI TIPOLOGICA A–A

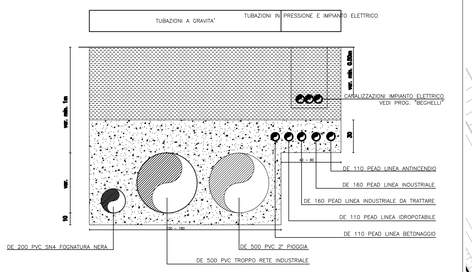

POZZETTO FISCALE

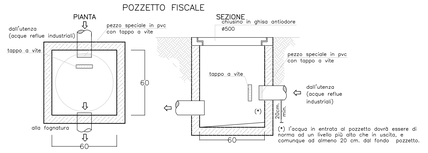

LEGENDA

- TUBAZIONE IN PEAD DE 90 N° VAR.
- COLLETTORE IN PVC Ø250/315/500 ACQUE DEPURATE
- CANALETTA GRIGLIATA
- DISOLEATORE ACQUE 1° PIOGGIA
- POZZETTO DI ISPEZIONE 50X50

C.B.P.5

SCAVALCAFOSSO Ø 300
L. 8.50 m Q.F. 189.45

SCAVALCAFOSSO Ø 300
L. 4.00 m Q.F. 189.40

INGRESSO CANTIERE COP7
VIABILITA' CBP5 E DEPOSITO DP06

DUNA MITIGAZIONE AMBIENTALE

SCARICO TROPPO PIENO SERBATO ANTINCENDIO E RETE INDUSTRIALE

POZZETTO FISCALE

COLLETTORE PVC

SCARICO FOSSO AMAS

IPOTESI VIABILITA' PER ACCESSO CBP5

RECAPITO IN VASCA DI LAMINAZIONE

POZZETTO DI CONTROLLO

PROTEZIONE ALVEO CON MASSI A SECCO

RECAPITO FINALE IN RIO GAZZO

INTUBAMENTO PROVVISORIO RIO GAZZO (vd. rel. specifica)

TOMBINO Ø 1500 IN LAMIERA ONDULATA

ASSE BINARIO DISPARI

ASSE BINARIO PARI

TRATTO "A1"
L=120.00m DUNA MITIGAZIONE, RECINZIONE DEPOSITO, MAGAZZINO, MASTRINO, N°2 GRUPPI DI FARI

TRATTO "A2"
L=20.00m

TRATTO "B"
L=50.00m N°2 GRUPPI DI FARI

TRATTO "C"
L=52.50m N°1 GRUPPI DI FARI

TRATTO "C1"
L=40.00m

LEGENDA

Pos.	Q.TA'	DESCRIZIONE	MQ.	P.P.	Pos.	Q.TA'	DESCRIZIONE	MQ.	P.P.
①	1	Impianto lavaruote	-	-	㉓	4	Uffici a 1 piani	-	-
②	1	Punto di consegna ENEL	-	-	㉔	1	Locale primo soccorso	-	-
③	1	Area di stoccaggio inerti	-	-	㉕	1	Parcheggio ambulanza	-	-
④	1	Impianto di betonaggio	-	-	㉖	1	Deposito olii usati/nuovi	-	-
⑤	1	Impianto riscaldamento inerti (eventuale)	-	-	㉗	1	Box attrezzature	-	-
⑥	1	Impianto lavaggio autobetoniere	-	-	㉘	1	Compressore officina	-	-
⑦	1	Trattamento acque impianto di betonaggio	-	-	㉙	1	Disoleatore per officina	-	-
⑧	1	Distributore gasolio	-	-	㉚	1	Area stoccaggio conci	-	-
⑨	1	Laboratorio e box provini materiali	-	-	㉛	1+1	Gru a portale l=14 m portata= 35 t	-	-
⑩	3	Servizi igienici e docce	-	-	㉜	2	Magazzino nastro (Capacità 500 ml.)	-	-
⑪	1	Officina	-	-	㉝	2	Impianto ventilazione e container inverter	-	-
⑫	1	Pesa a raso L= 18m e cabina operatore	-	-	㉞	50	Parcheggi	-	-
⑬	1	Magazzino	-	-	㉟	2	Serbatoio antincendio+acqua industriale completo di gruppo di pompaggio	-	-
⑭	1	Area deposito magazzino	-	-	㊱	1	Guardiania	-	-
⑮	1	Deposito bombole acetilene	-	-	㊲	1	Fossa biologica imoff	-	-
⑯	1	Deposito bombole ossigeno	-	-	㊳	1	Barriere antirumore (eventuali)	-	-
⑰	1	Impianto trattamento acque di galleria	-	-	㊴	5	Vasche di prima pioggia	-	-
⑱	1	Serbatoio additivo	-	-	㊵	6	Silì deposito smarino TBM con vasca di emergenza	-	-
⑲	2	Torri evaporative	-	-	㊶	2	Nastri di smarino	-	-
⑳	1	Gruppo elettrocompressori con serbatoi A.C. (Pmax.12 bar)	-	-	㊷	-	Vasca di laminazione	-	-
㉑	9+1	Cabine di trasformazione e gruppi elettrogeni	-	-			Percorso smarino su nastro trasportatore	-	-
㉒	3	Spogliatoi	-	-			Torre faro H. 20m proiettori asimmetrici 1000W		

COMMITTENTE:

RFI RETE FERROVIARIA ITALIANA
GRUPPO FERROVIE DELLO STATO ITALIANE

ALTA SORVEGLIANZA:

ITALFERR
GRUPPO FERROVIE DELLO STATO ITALIANE

GENERAL CONTRACTOR:

Consorzio Collegamenti Integrati Veloci

INFRASTRUTTURE FERROVIARIE STRATEGICHE DEFINITE DALLA LEGGE OBIETTIVO N.443/01

TRATTA A.V./A.C. TERZO VALICO DEI GIOVI
PROGETTO ESECUTIVO

CAMPO NOVI LIGURE COP7

PLANIMETRIA RETE SMALTIMENTO ACQUE INDUSTRIALI
E PARTICOLARI

GENERAL CONTRACTOR	DIRETTORE LAVORI	SCALA:
Consorzio Cociv, Ing. A. Pellicciа		VARIE

COMMESSA	LOTTO	FASE	ENTE	TIPO DOC.	OPERA/DISCIPLINA	PROGR.	REV.
I G 5 1	0 0	E	C V	A 8	C A 2 3 0 1	0 0 3	A

PROGETTAZIONE

Rev.	Descrizione emissione	Redatto	Data	Verificato	Data	Progettista Integratore	Data	IL PROGETTISTA
A00	Prima Emissione	COCIV	29/10/2014	COCIV	29/10/2014	A. Pallomba	31/10/2014	Dott. Ing. Andrea Pallomba Ordine Ingegneri Prov. TO n. 6271 R

n. Elab.

Nome File: 01-05-01-AQ-DI-00-00-03

CUP: F81H92000000008

Scala di plot: 1: