
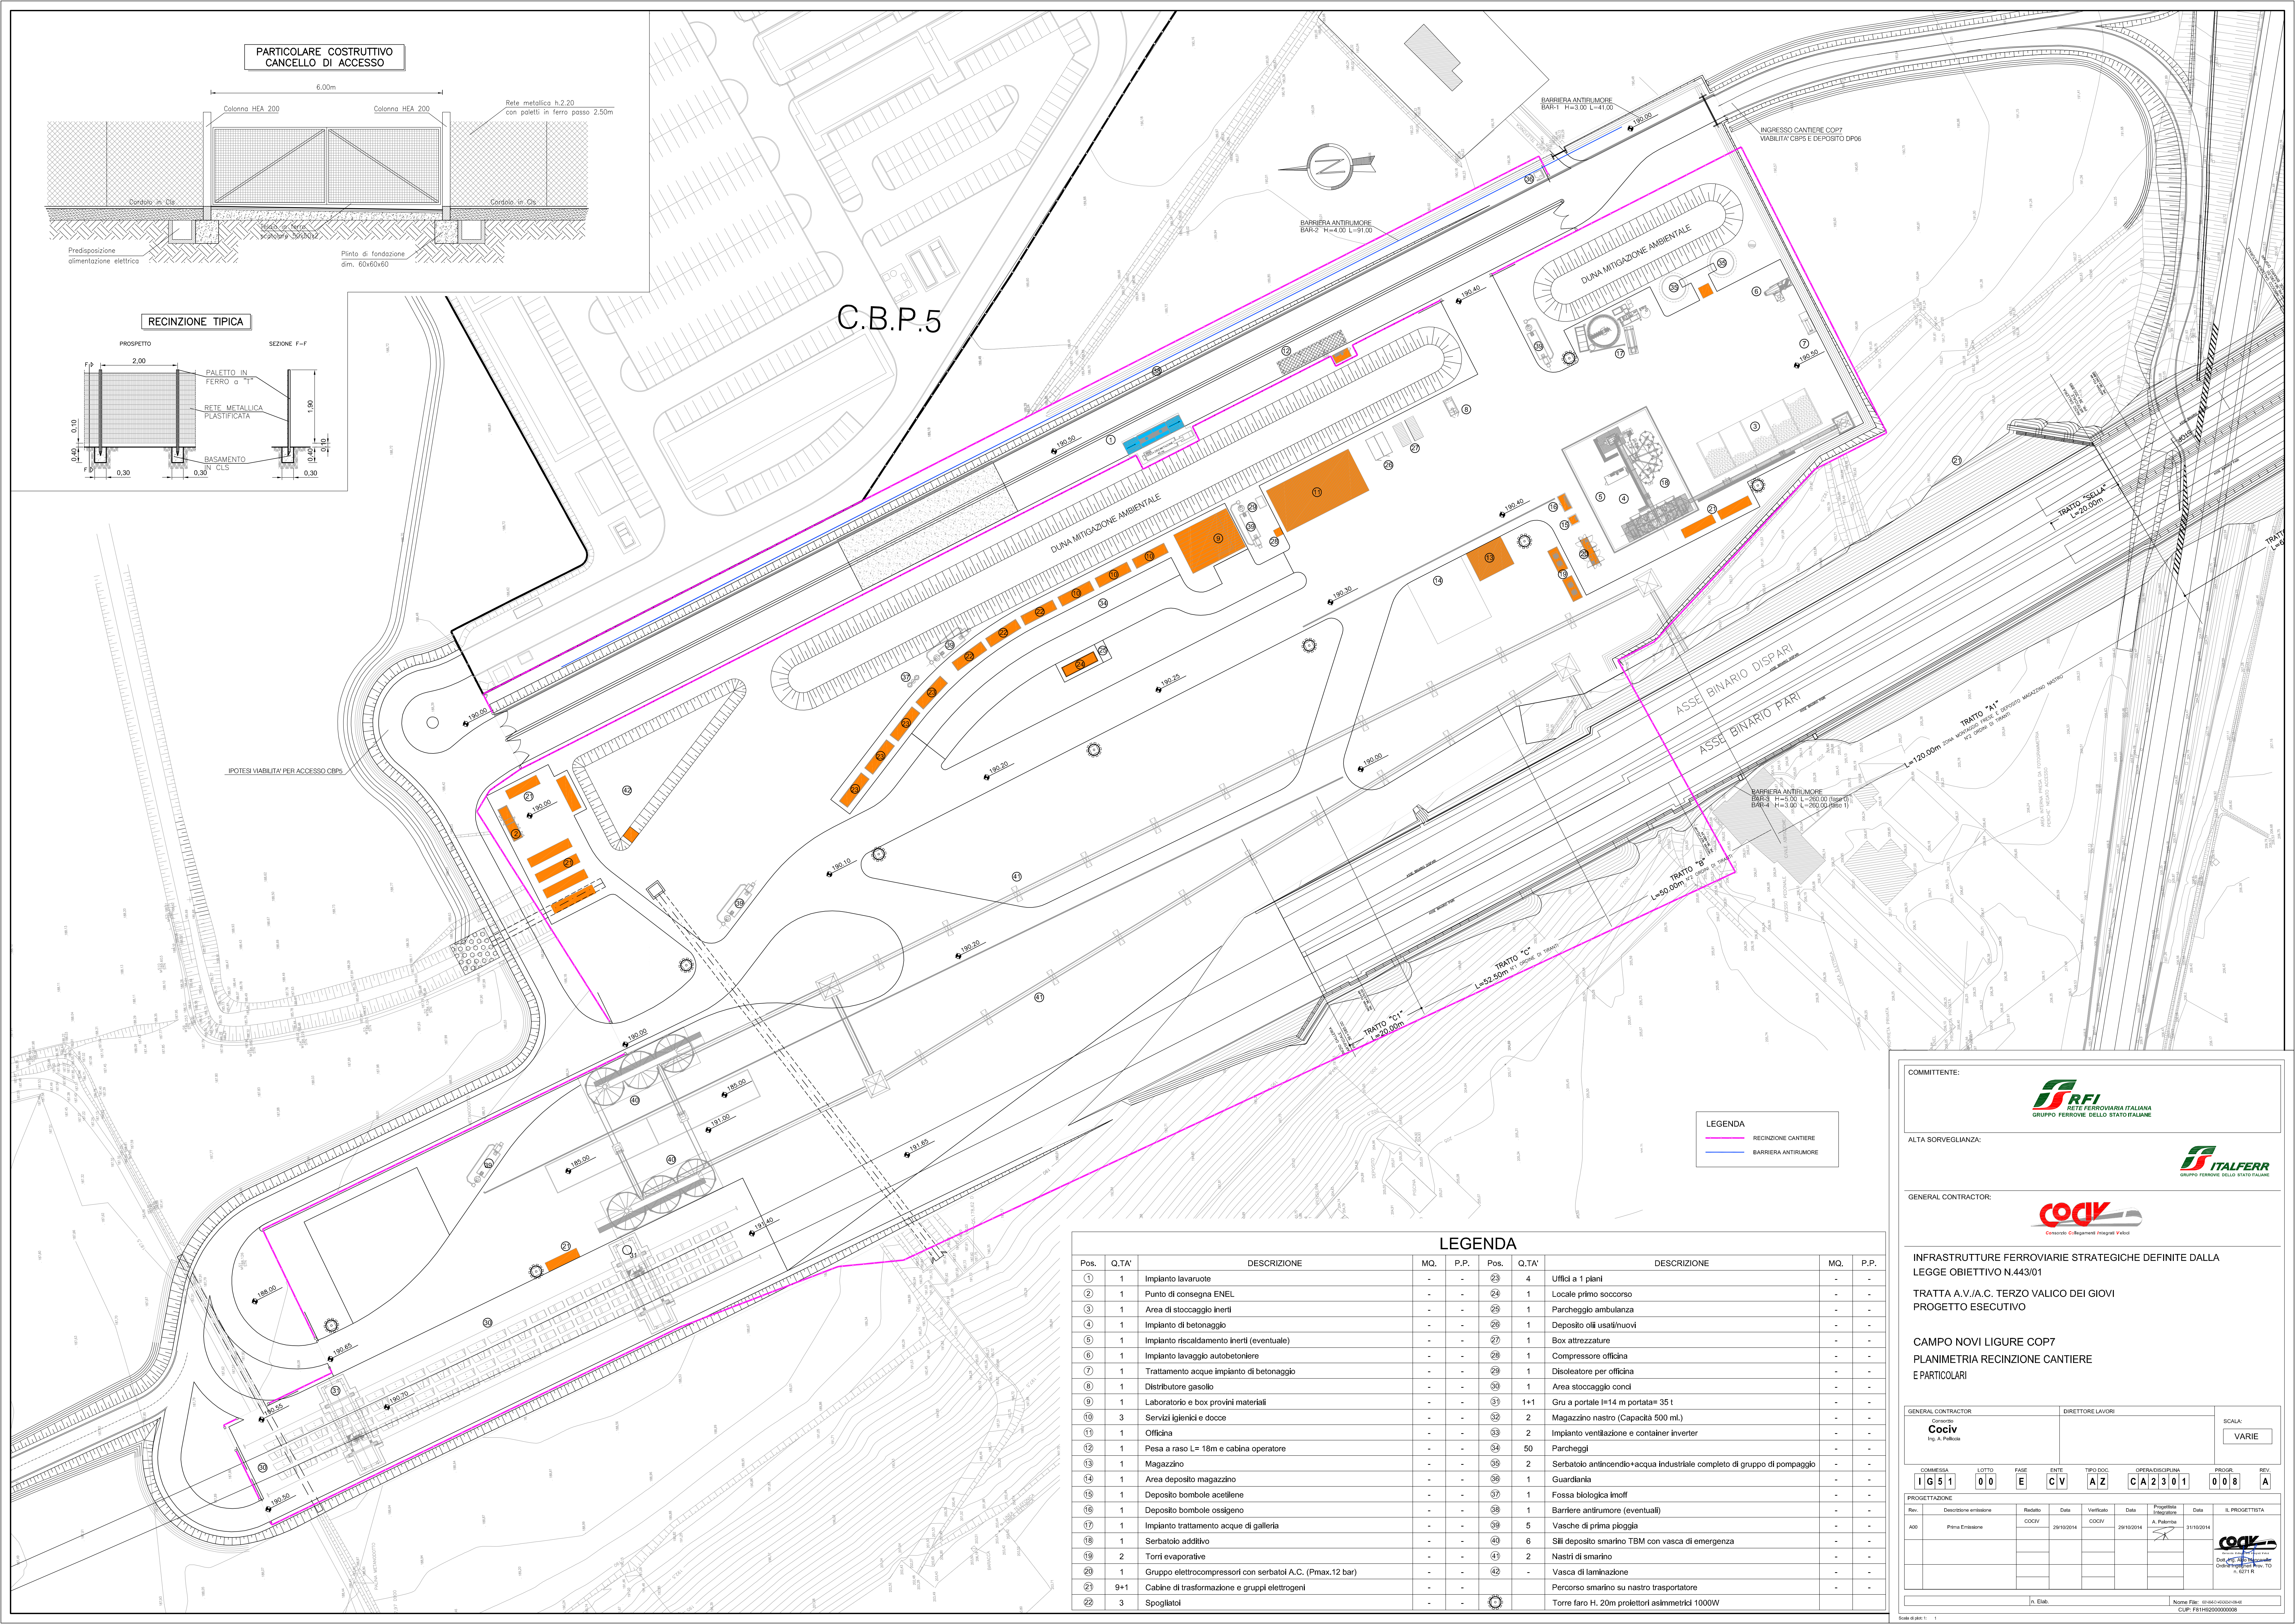


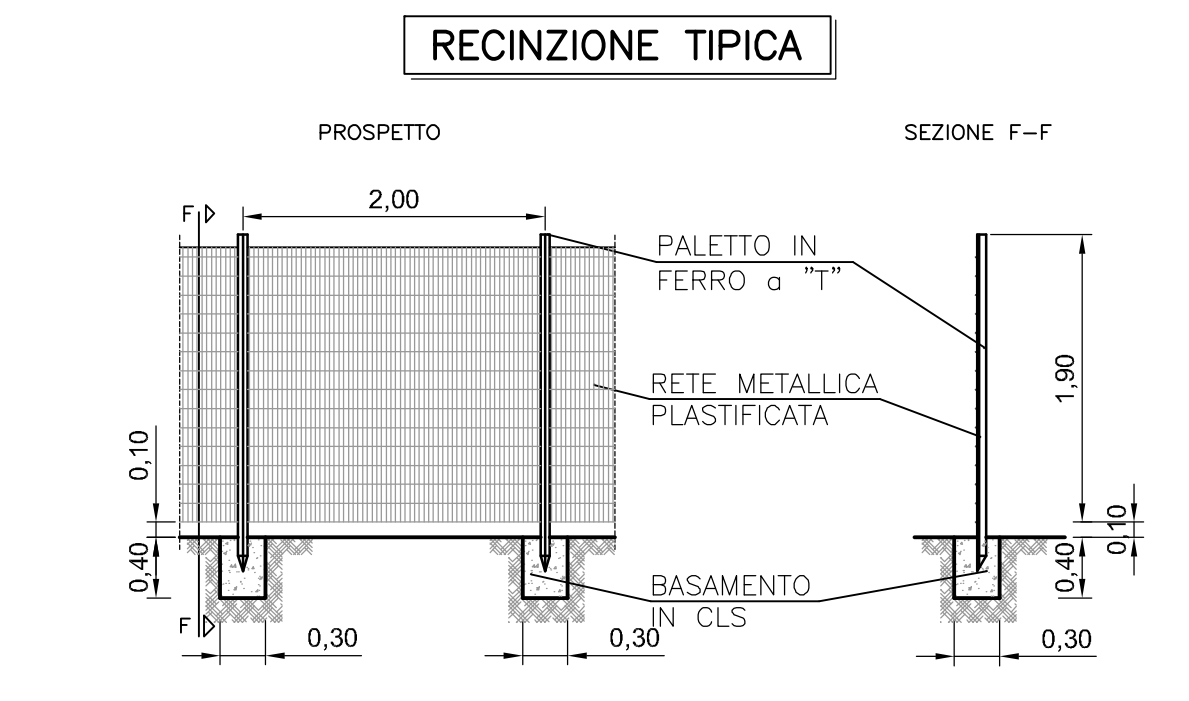

LEGENDA									
Pos.	Q.TA'	DESCRIZIONE	MQ.	P.P.	Pos.	Q.TA'	DESCRIZIONE	MQ.	P.P.
①	1	Impianto lavaruote	-	-	23	4	Uffici a 1 piani	-	-
②	1	Punto di consegna ENEL	-	-	24	1	Locale primo soccorso	-	-
③	1	Area di stoccaggio inerti	-	-	25	1	Parcheggio ambulanza	-	-
④	1	Impianto di betonaggio	-	-	26	1	Deposito olii usati/nuovi	-	-
⑤	1	Impianto riscaldamento inerti (eventuale)	-	-	27	1	Box attrezzature	-	-
⑥	1	Impianto lavaggio autobetoniere	-	-	28	1	Compressore officina	-	-
⑦	1	Trattamento acque impianto di betonaggio	-	-	29	1	Disoleatore per officina	-	-
⑧	1	Distributore gasolio	-	-	30	1	Area stoccaggio concd	-	-
⑨	1	Laboratorio e box provini materiali	-	-	31	1+1	Gru a portale l=14 m portata= 35 t	-	-
⑩	3	Servizi igienici e docce	-	-	32	2	Magazzino nastro (Capacità 500 ml.)	-	-
⑪	1	Officina	-	-	33	2	Impianto ventilazione e container inverter	-	-
⑫	1	Pesa a raso L= 18m e cabina operatore	-	-	34	50	Parcheggi	-	-
⑬	1	Magazzino	-	-	35	2	Serbatatoio antincendio+acqua industriale completo di gruppo di pompaggio	-	-
⑭	1	Area deposito magazzino	-	-	36	1	Guardiania	-	-
⑮	1	Deposito bombole acetilene	-	-	37	1	Fossa biologica imoff	-	-
⑯	1	Deposito bombole ossigeno	-	-	38	1	Barriere antirumore (eventuali)	-	-
⑰	1	Impianto trattamento acque di galleria	-	-	39	5	Vasche di prima pioggia	-	-
⑱	1	Serbatatoio additivo	-	-	40	6	Sili deposito smarinio TBM con vasca di emergenza	-	-
⑲	2	Torri evaporative	-	-	41	2	Nastri di smarinio	-	-
⑳	1	Gruppo elettrocompressori con serbatoi A.C. (Pmax.12 bar)	-	-	42	-	Vasca di laminazione	-	-
㉑	9+1	Cabine di trasformazione e gruppi elettrogeni	-	-			Percorso smarinio su nastro trasportatore	-	-
㉒	3	Spogliatoi	-	-			Torre faro H. 20m proiettori asimetrici 1000W	-	-

ALTA SORVEGLIANZA:	
 RFI RETE FERROVIARIA ITALIANA GRUPPO FERROVIE DELLO STATO ITALIANO	 ITALFERR GRUPPO FERROVIE DELLO STATO ITALIANO	
GENERAL CONTRACTOR:	
 COCIV Consorzio CCGregarietti Integral Veloci	
INFRASTRUTTURE FERROVIARIE STRATEGICHE DEFINITE DALLA LEGGE OBIETTIVO N.443/01 TRATTA A.V./A.C. TERZO VALICO DEI GIOVI PROGETTO ESECUTIVO	
CAMPO NOVI LIGURE COP7	
INMETRIA RECINZIONA CANTIERE	
E PARTICOLARI	
<table border="1" style="width: 100%; border-collapse: collapse;"> <tr> <th colspan="4" style="padding: 5px;">GENERAL CONTRACTOR</th> <th colspan="4" style="padding: 5px;">DIRETTORE LAVORI</th> <th colspan="4" style="padding: 5px;">SCALA:</th> </tr> <tr> <td colspan="4" style="text-align: center; padding: 10px;"> Cociv Consorzio Ing.A Polidoro </td> <td colspan="4"></td> <td colspan="4" style="text-align: center; padding: 10px;"> VARIE </td> </tr> </table>		GENERAL CONTRACTOR				DIRETTORE LAVORI				SCALA:				Cociv Consorzio Ing.A Polidoro								VARIE																																	
GENERAL CONTRACTOR				DIRETTORE LAVORI				SCALA:	
Cociv Consorzio Ing.A Polidoro								VARIE	
<table border="1" style="width: 100%; border-collapse: collapse; text-align: center;"> <tr> <td style="width: 15%;">COMMESSA</td> <td style="width: 15%;">LOTTO</td> <td style="width: 10%;">FASE</td> <td style="width: 10%;">ENTE</td> <td style="width: 10%;">TIPO DOC.</td> <td style="width: 25%;">OPERAZIONE DESCRIZIONE</td> <td style="width: 10%;">PROGR.</td> <td style="width: 10%;">REV.</td> </tr> <tr> <td>I G 5 1</td> <td>0 0</td> <td>E</td> <td>C V</td> <td>A Z</td> <td>CA 2 3 0 1</td> <td>0 0 8</td> <td>A</td> </tr> </table>		COMMESSA	LOTTO	FASE	ENTE	TIPO DOC.	OPERAZIONE DESCRIZIONE	PROGR.	REV.	I G 5 1	0 0	E	C V	A Z	CA 2 3 0 1	0 0 8	A																																						
COMMESSA	LOTTO	FASE	ENTE	TIPO DOC.	OPERAZIONE DESCRIZIONE	PROGR.	REV.	
I G 5 1	0 0	E	C V	A Z	CA 2 3 0 1	0 0 8	A	
PROGETTAZIONE	
<table border="1" style="width: 100%; border-collapse: collapse;"> <thead> <tr> <th style="width: 5%;">Rev.</th> <th style="width: 35%;">Descrizione emissione</th> <th style="width: 10%;">Redatto</th> <th style="width: 10%;">Data</th> <th style="width: 10%;">Verificato</th> <th style="width: 10%;">Data</th> <th style="width: 10%;">Progettista (integratore)</th> <th style="width: 10%;">Data</th> <th style="width: 10%;">IL PROGETTISTA</th> </tr> </thead> <tbody> <tr> <td>A00</td> <td>Piena Emmissione</td> <td>COCIV</td> <td>29/10/2014</td> <td>COCIV</td> <td>29/10/2014</td> <td style="text-align: center;"></td> <td>31/10/2014</td> <td></td> </tr> <tr> <td> </td> <td> </td> <td> </td> <td> </td> <td> </td> <td> </td> <td> </td> <td> </td> <td> </td> </tr> </tbody> </table>		Rev.	Descrizione emissione	Redatto	Data	Verificato	Data	Progettista (integratore)	Data	IL PROGETTISTA	A00	Piena Emmissione	COCIV	29/10/2014	COCIV	29/10/2014		31/10/2014																																					
Rev.	Descrizione emissione	Redatto	Data	Verificato	Data	Progettista (integratore)	Data	IL PROGETTISTA	
A00	Piena Emmissione	COCIV	29/10/2014	COCIV	29/10/2014		31/10/2014	
 Consorzio CCGregarietti Integral Veloci Direttore Progetti Ing. TO n. 02719	
<table border="1" style="width: 100%; border-collapse: collapse;"> <tr> <td style="width: 50%; padding: 5px;">n. Elabor.</td> <td style="width: 50%; padding: 5px;">Nome File: 00-000-00000-0000</td> </tr> </table>		n. Elabor.	Nome File: 00-000-00000-0000	
n. Elabor.	Nome File: 00-000-00000-0000	