


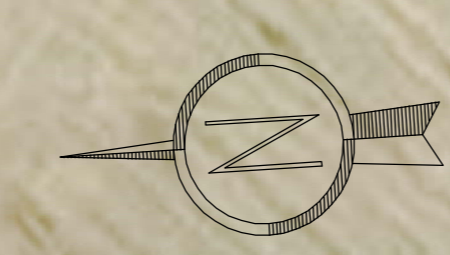

C.B.P.5



**LEGENDA**

Pos.	Q.TA'	DESCRIZIONE	MQ.	P.P.	Pos.	Q.TA'	DESCRIZIONE	MQ.	P.P.
①	1	Impianto lavaruote	-	-	23	4	Uffici a 1 piani	-	-
②	1	Punto di consegna ENEL	-	-	24	1	Locale primo soccorso	-	-
③	1	Area di stoccaggio inerti	-	-	25	1	Parcheggio ambulanza	-	-
④	1	Impianto di betonaggio	-	-	26	1	Deposito olii usati/nuovi	-	-
⑤	1	Impianto riscaldamento inerti (eventuale)	-	-	27	1	Box attrezzature	-	-
⑥	1	Impianto lavaggio autobetoniere	-	-	28	1	Compressore officina	-	-
⑦	1	Trattamento acque impianto di betonaggio	-	-	29	1	Disoleatore per officina	-	-
⑧	1	Distributore gasolio	-	-	30	1	Area stoccaggio concii	-	-
⑨	1	Laboratorio e box provini materiali	-	-	31	1+1	Gru a portale l=14 m portata= 35 t	-	-
⑩	3	Servizi igienici e docce	-	-	32	2	Magazzino nastro (Capacità 500 ml.)	-	-
⑪	1	Officina	-	-	33	2	Impianto ventilazione e container inverter	-	-
⑫	1	Pesa a raso L= 18m e cabina operatore	-	-	34	50	Parcheggi	-	-
⑬	1	Magazzino	-	-	35	2	Serbatoio antincendio+acqua industriale completo di gruppo di pompaggio	-	-
⑭	1	Area deposito magazzino	-	-	36	1	Guardiana	-	-
⑮	1	Deposito bombole acetilene	-	-	37	1	Fossa biologica Imoff	-	-
⑯	1	Deposito bombole ossigeno	-	-	38	1	Barriere antirumore (eventuali)	-	-
⑰	1	Impianto trattamento acque di galleria	-	-	39	5	Vasche di prima pioggia	-	-
⑱	1	Serbatoio additivo	-	-	40	6	Sili deposito smarino TBM con vasca di emergenza	-	-
⑲	2	Torri evaporative	-	-	41	2	Nastri di smarino	-	-
⑳	1	Gruppo elettrocompressori con serbatoi A.C. (Pmax.12 bar)	-	-	42	-	Vasca di laminazione	-	-
㉑	9+1	Cabine di trasformazione e gruppi elettrogeni	-	-	-	-	Percorso smarino su nastro trasportatore	-	-
㉒	3	Spogliatoi	-	-	-	-	Torre faro H. 20m proiettori asimmetrici 1000W	-	-

COMMITTENTE:  **RFI**  
 RETE FERROVIARIA ITALIANA  
 GRUPPO FERROVIE DELLO STATO ITALIANO

ALTA SORVEGLIANZA:  **ITAFERR**  
 GRUPPO FERROVIE DELLO STATO ITALIANO

GENERAL CONTRACTOR:  **COOIV**  
 Contratto: C.Bipartito Integrati Valico

INFRASTRUTTURE FERROVIARIE STRATEGICHE DEFINITE DALLA  
 LEGGE OBIETTIVO N.443/01

TRATTA A.V./A.C. TERZO VALICO DEI GIOVI  
 PROGETTO ESECUTIVO

CAMPO NOVI LIGURE COP7  
 PLANIMETRIA  
 SU ORTOFOTO

GENERAL CONTRACTOR: **Cociv**  
 Ing. A. Pabbio

DIRETTORE LAVORI: \_\_\_\_\_

SCALA: 1:500

COMMESSA: I G 5 1 LOTTO: 0 0 FASE: E ENTE: C V TIPO DOC: P 8 OPERA/DESCRIZIONE: CA 2 3 0 1 PROG. REV: 0 0 1 A

Rev.	Descrizione emissione	Redatto	Data	Verificato	Data	Progettista	Data	IL PROGETTISTA
ADD	Prima Emissione	COOIV	29/10/2014	COOIV	29/10/2014	A. Pabbio	31/10/2014	

Nome, Fam. e Indirizzo: \_\_\_\_\_  
 C.A.P. e Città: \_\_\_\_\_