



PIANTE PROSPETTI E SEZIONI MAGAZZINO

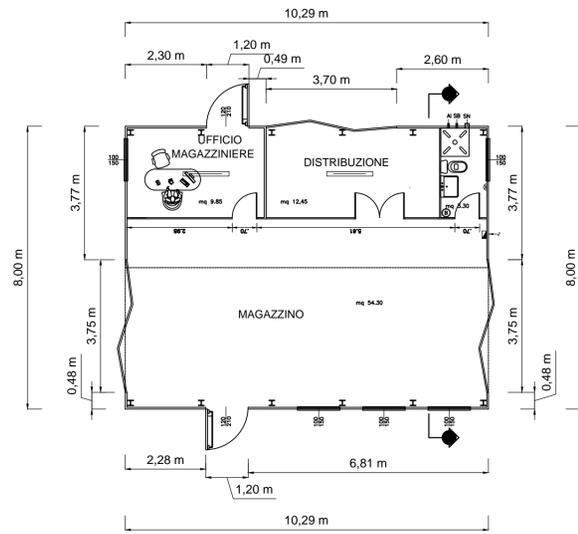


LOCALE	SUPERFICIE PAVIMENTO	SUPERFICIE FINESTRE	Rapporto Aeroillum. > 1/8 (0,125)
MAGAZZINO	54.30	4.5	0.08
UFFICIO	9.85	1.5	0.152
WC	3.30	1.5	0.450

- QUADRO ELETTRICO GENERALE CON SALVAVITA
- ↓ INGRESSO CORRENTE CON SCATOLA DI DERIVAZIONE
- ▬ PLAFONIERA A FLUORESCENZA DA 58 W.
- SN SCARICO ACQUE NERE ø 110 mm
- SB SCARICO ACQUE BIANCHE
- AI ADDUZIONE IDRICA ø 1/2 "
- ⊙ BOILER


MAGAZZINO PROSPETTO FRONTALE

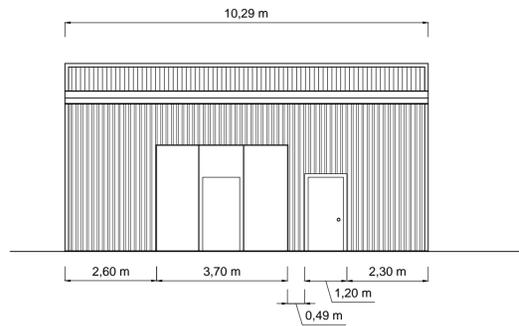


MAGAZZINO SEZIONE AA'

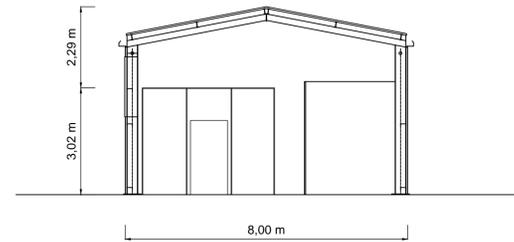

MAGAZZINO PROSPETTO POSTERIORE

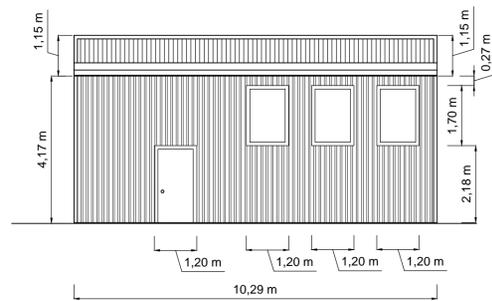

MAGAZZINO PROSPETTO LATERALE

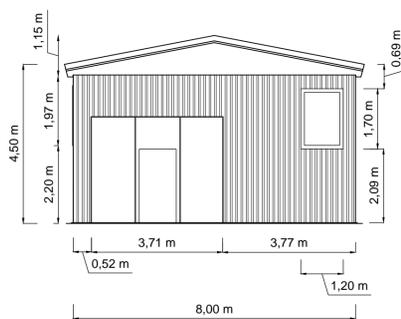

PREFABBRICATI 9,00 X 2,50

n°3 Cabine Elettriche Distribuzione MT/BT ③



ALTA Sorveglianza:



GENERAL CONTRACTOR:



INFRASTRUTTURE FERROVIARIE STRATEGICHE DEFINITE DALLA LEGGE OBIETTIVO N.443/01

TRATTA A.V./A.C. TERZO VALICO DEI GIOVI
PROGETTO ESECUTIVO

CAMPO NOVI LIGURE COP7

MAGAZZINO
Pianta prospetti e sezioni

GENERAL CONTRACTOR Consorzio Cociv Ing. A. Pelliccia		DIRETTORE LAVORI		SCALA: 1:100
--	--	------------------	--	-----------------

COMMESSA	LOTTO	FASE	ENTE	TIPO DOC.	OPERA/DISCIPLINA	PROGR.	REV.
I G 5 1	0 0	E	C V	P A	C A 2 3 0 1	0 0 2	A

Rev.	Descrizione emissione	Redatto	Data	Verificato	Data	Progettista Integratore	Data	IL PROGETTISTA
A00	Prima Emissione	COCIV	29/01/2014	COCIV	29/01/2014	A. Palomba	31/01/2014	



n. Etab.

Nome File: 020-08C4PAC024F-024F
CUP: F81H9200000008