Vista frontale corpo base centrale

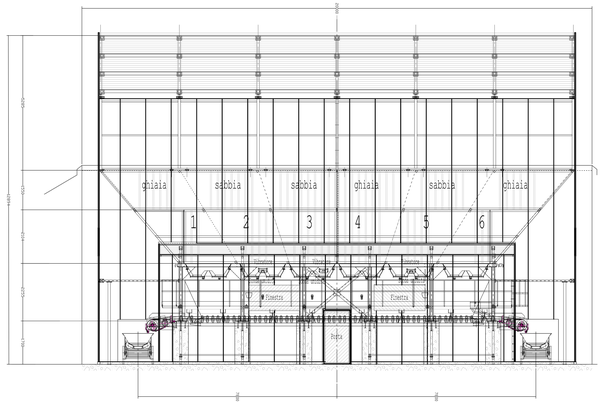

Pianta globale impianto betonaggio

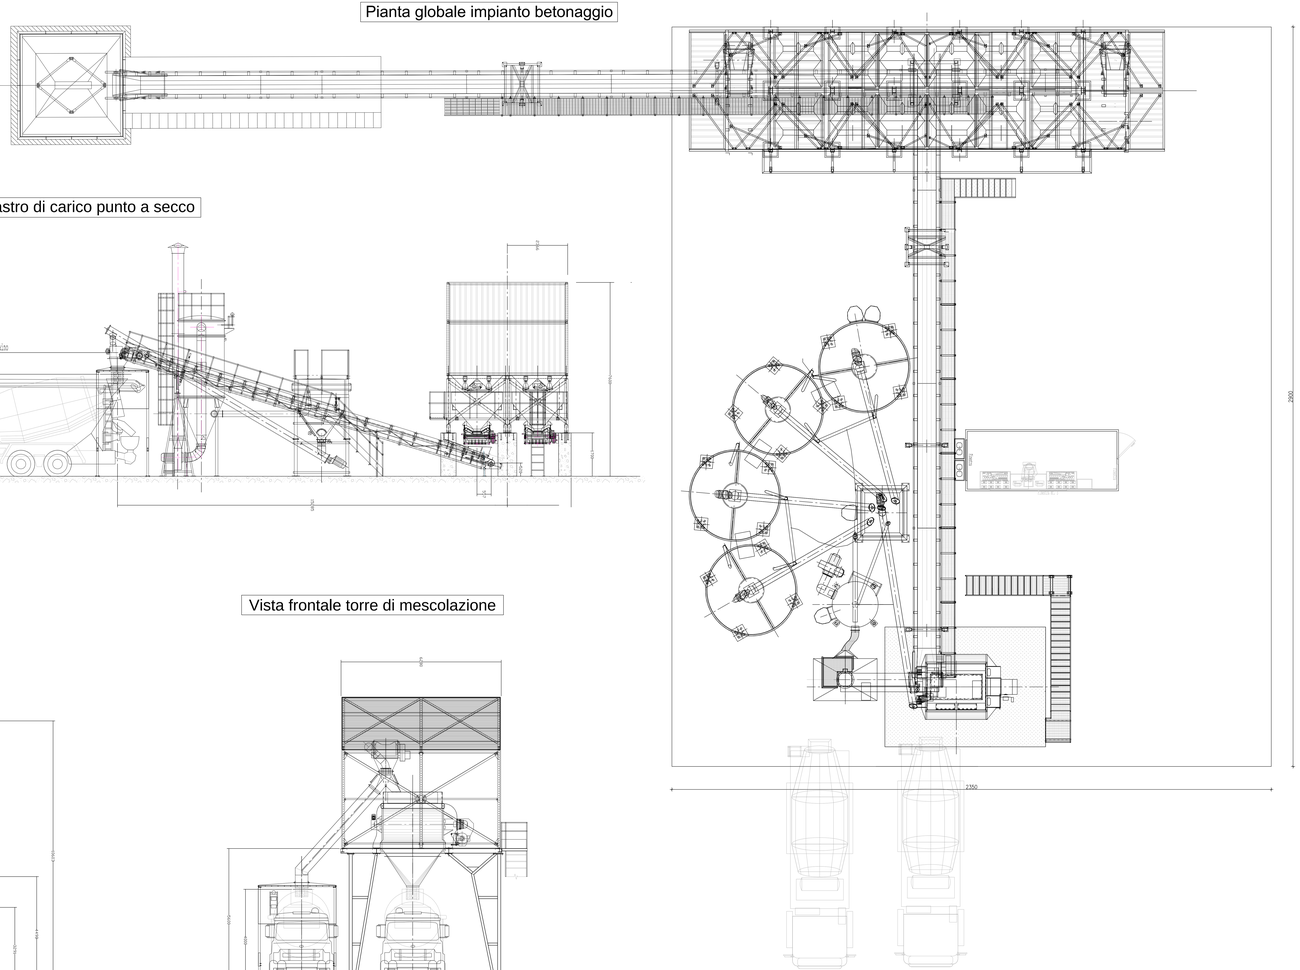

Sezione nastro di carico punto a secco

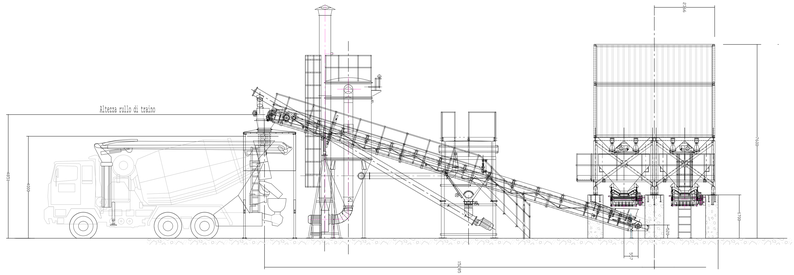

Sezione coclee sili e filtro punto di carico mixer

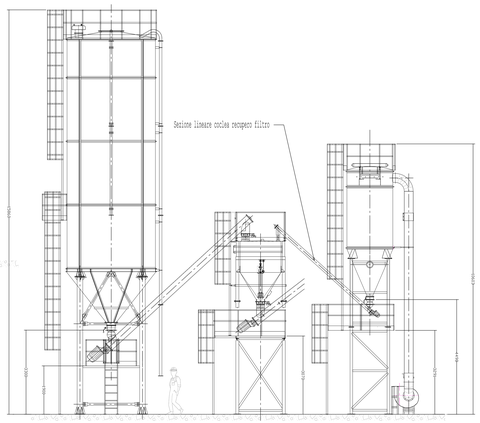

Vista frontale torre di mescolazione

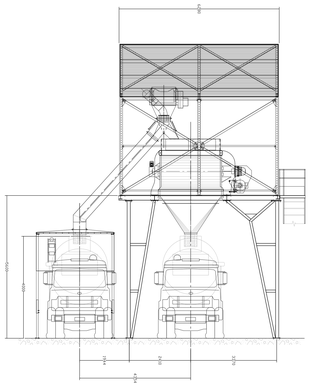

COMMITTENTE:

RFI RETE FERROVIARIA ITALIANA
GRUPPO FERROVIE DELLO STATO ITALIANE

ALTA SORVEGLIANZA:

ITALFERR
GRUPPO FERROVIE DELLO STATO ITALIANE

GENERAL CONTRACTOR:

Consorzio Collegamenti Integrati Veloci

INFRASTRUTTURE FERROVIARIE STRATEGICHE DEFINITE DALLA LEGGE OBIETTIVO N.443/01

TRATTA A.V./A.C. TERZO VALICO DEI GIOVI
PROGETTO ESECUTIVO

CAMPO NOVI LIGURE COP7
IMPIANTO DI BETONAGGIO
PIANTA E PROSPETTI

GENERAL CONTRACTOR	DIRETTORE LAVORI	SCALA:
Cociv Ing. A. Pellicciè		1:100

COMMESSA	LOTTO	FASE	ENTE	TIPO DOC.	OPERA/DISCIPLINA	PROGR.	REV.
I G 5 1	0 0	E	C V	P A	C A 2 6 0 1	0 0 8	A

PROGETTAZIONE

Rev.	Descrizione emissione	Redatto	Data	Verificato	Data	Progettista Integrato	Data	IL PROGETTISTA
		COCIV		COCIV		A. Palumbo		
A00	Prima Emissione		03/11/2014		03/11/2014		03/11/2014	

Consorzio Collegamenti Integrati Veloci
Via Cecchi, 17 - 00157 ROMA
C. SOCIALE A

n. Elab.	Nome File: di-cociv-ecc-cocl-cocl
	CUP: F81H92000000008

Scala in pollici: 1 0