

1-1

1405 (553 1/8")

25 (9 13/16")
275 (108 1/4")

805 (317")
[800 (315")]

25 (9 13/16")
275 (108 1/4")

2.5%





1

3

5


G

38 (14 15/16")
25 (9 13/16")
5 (1 15/16")

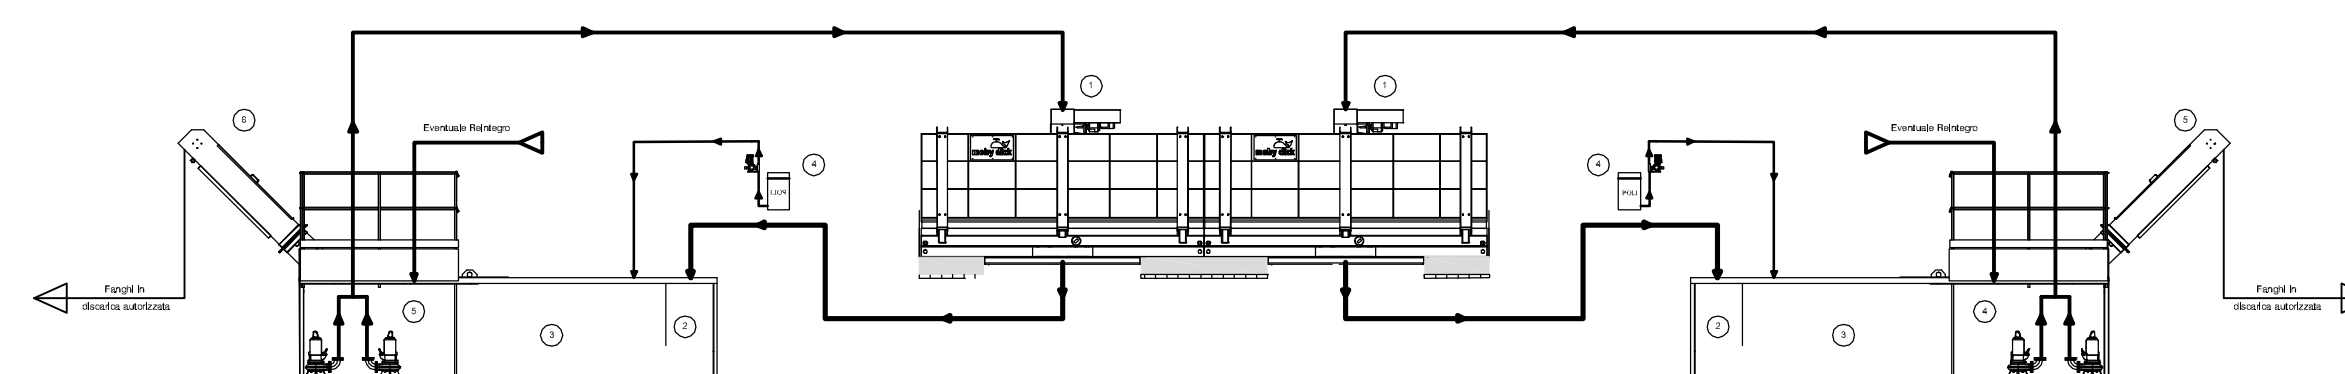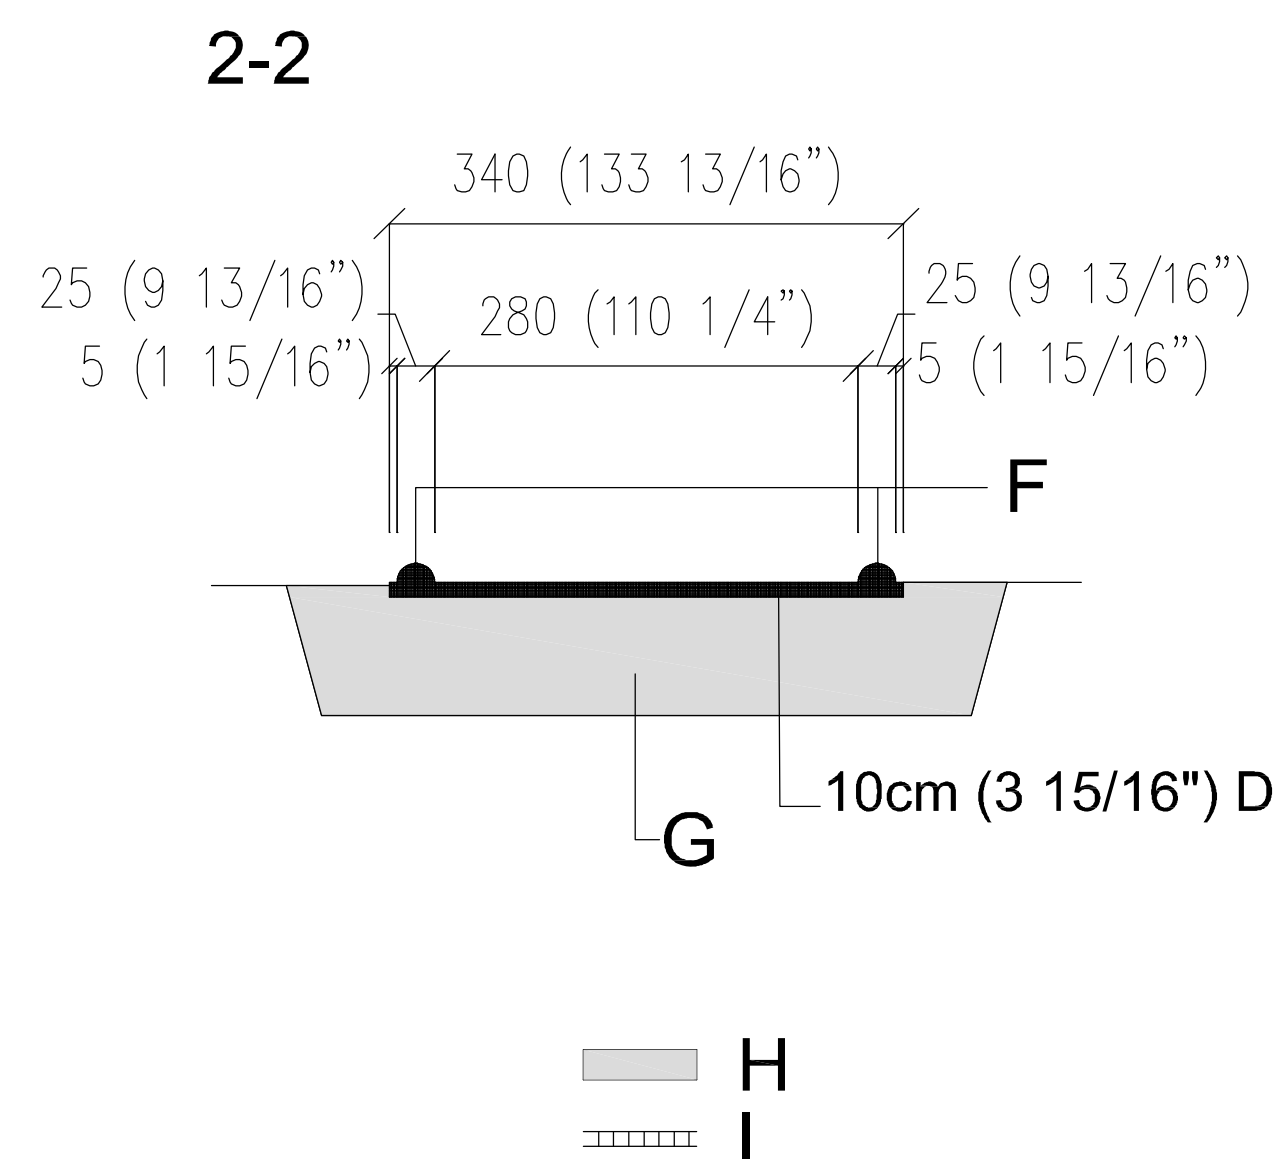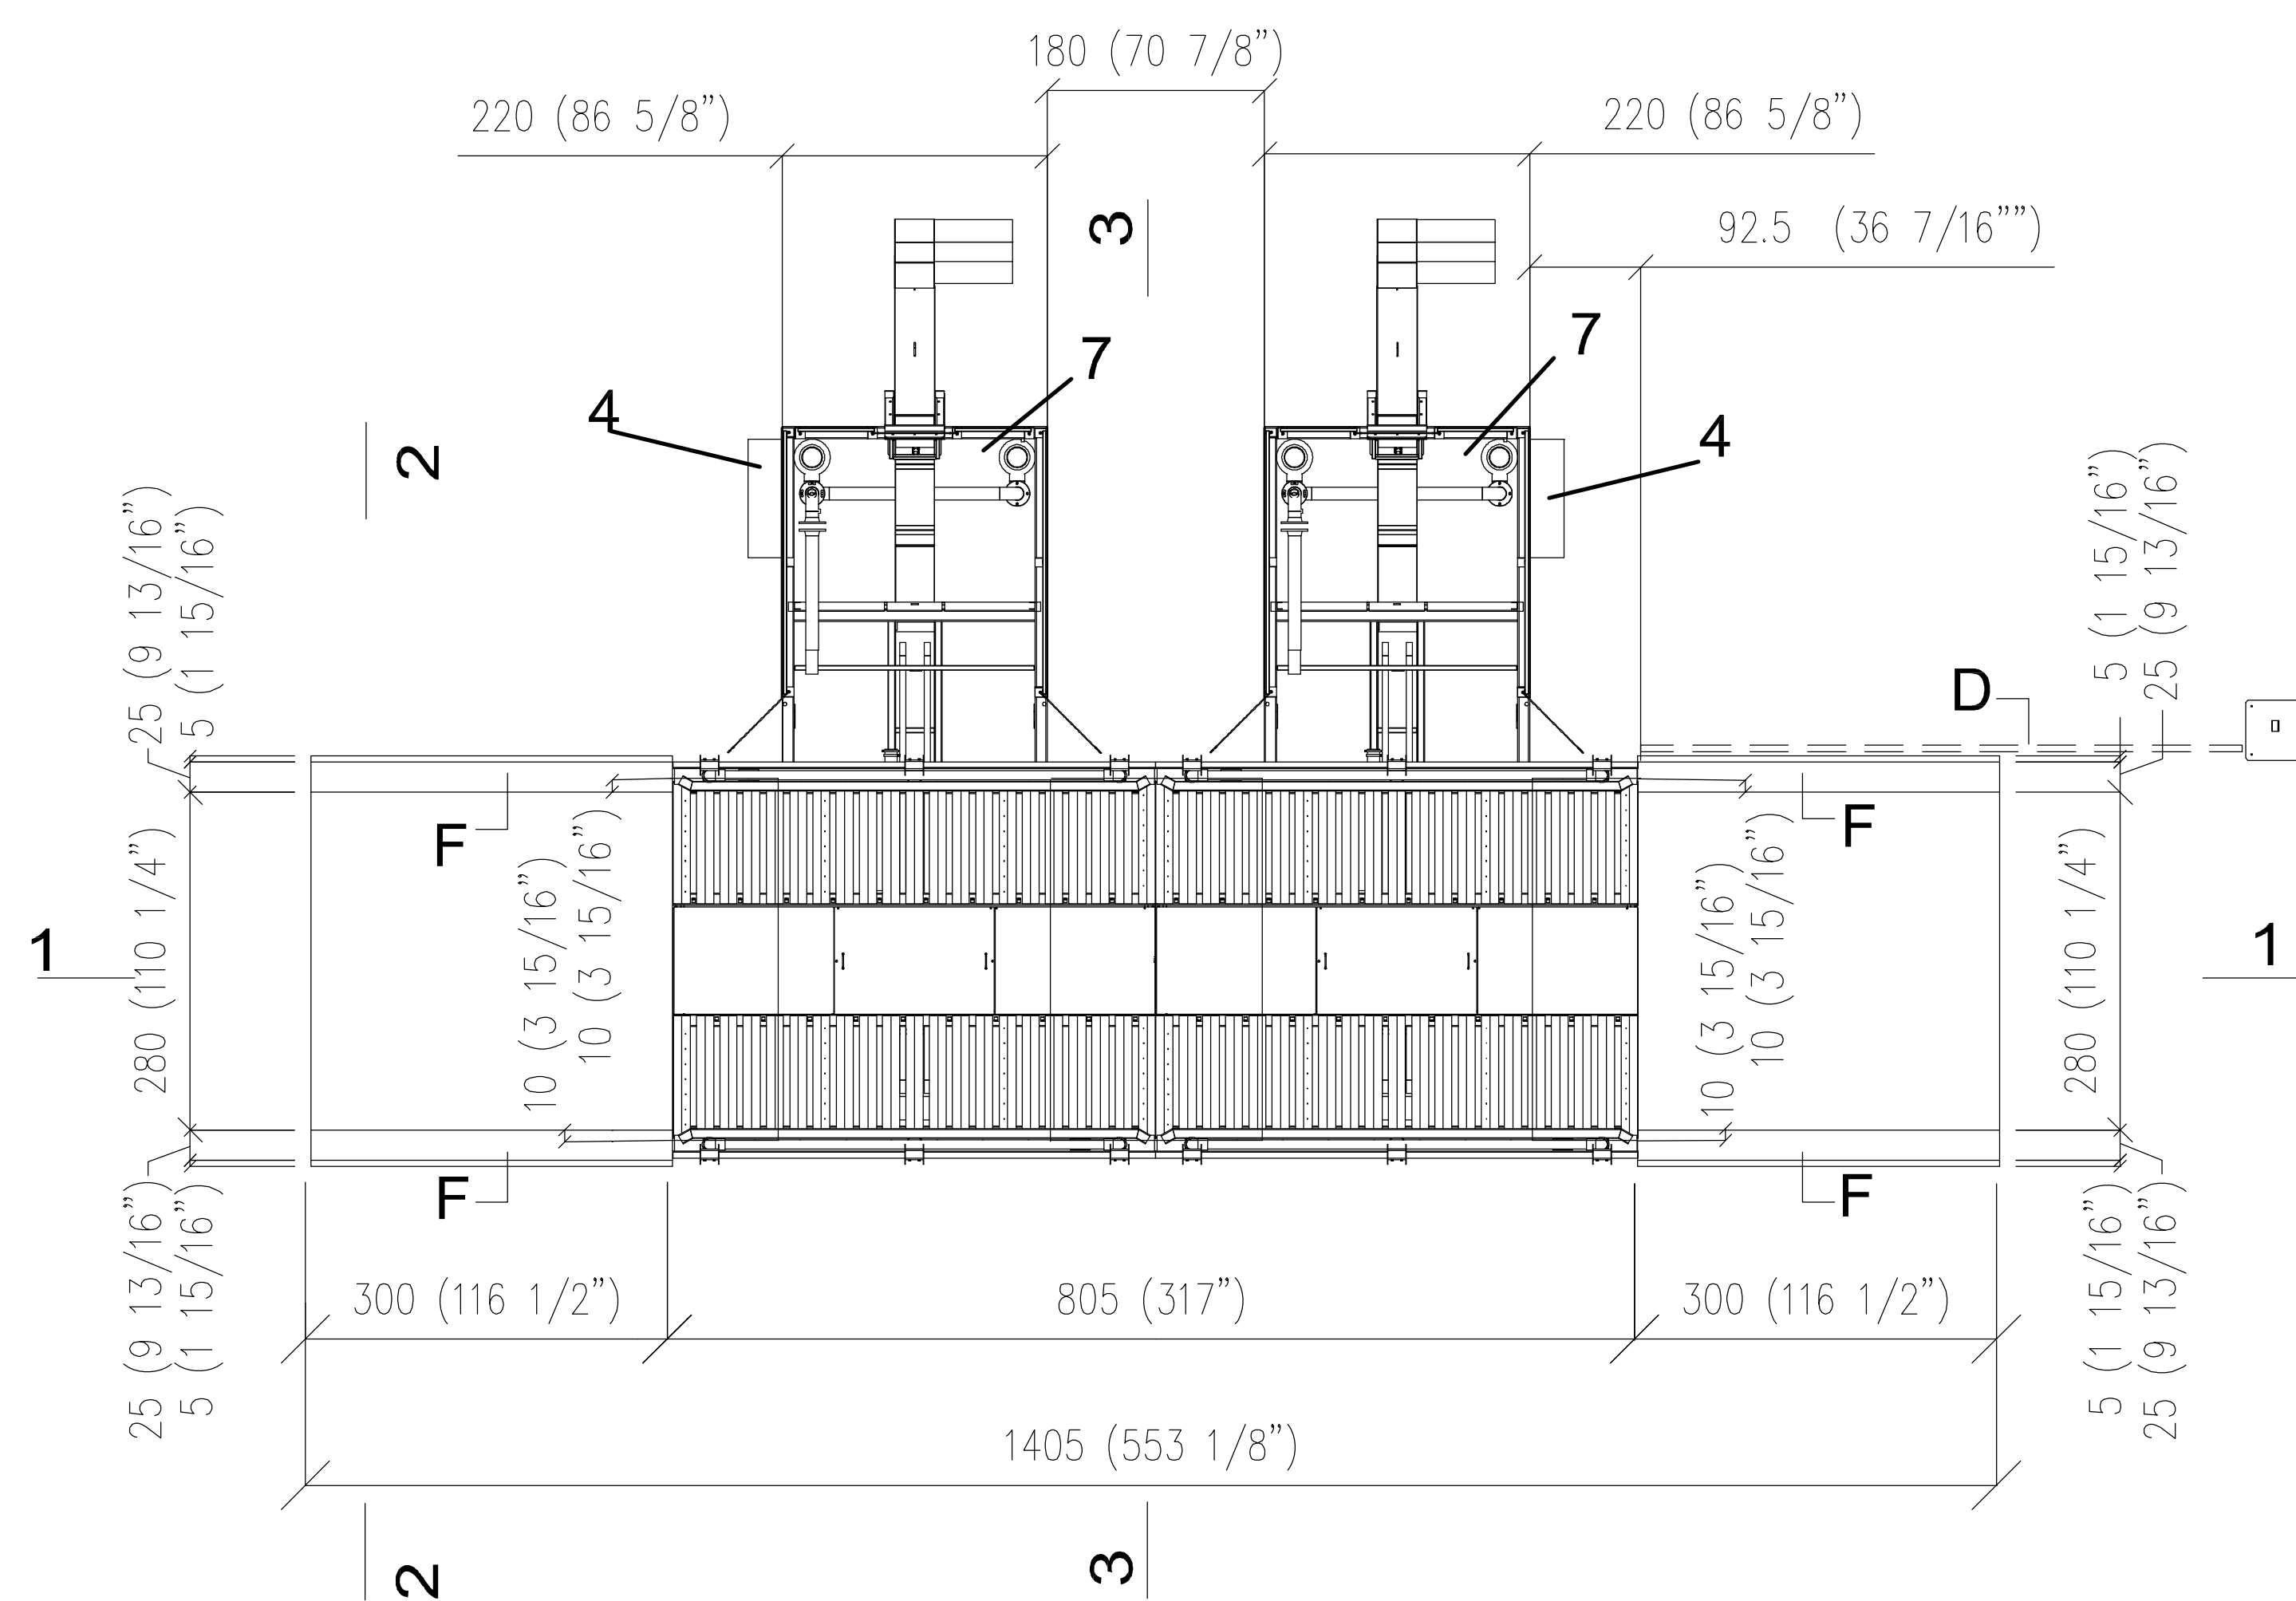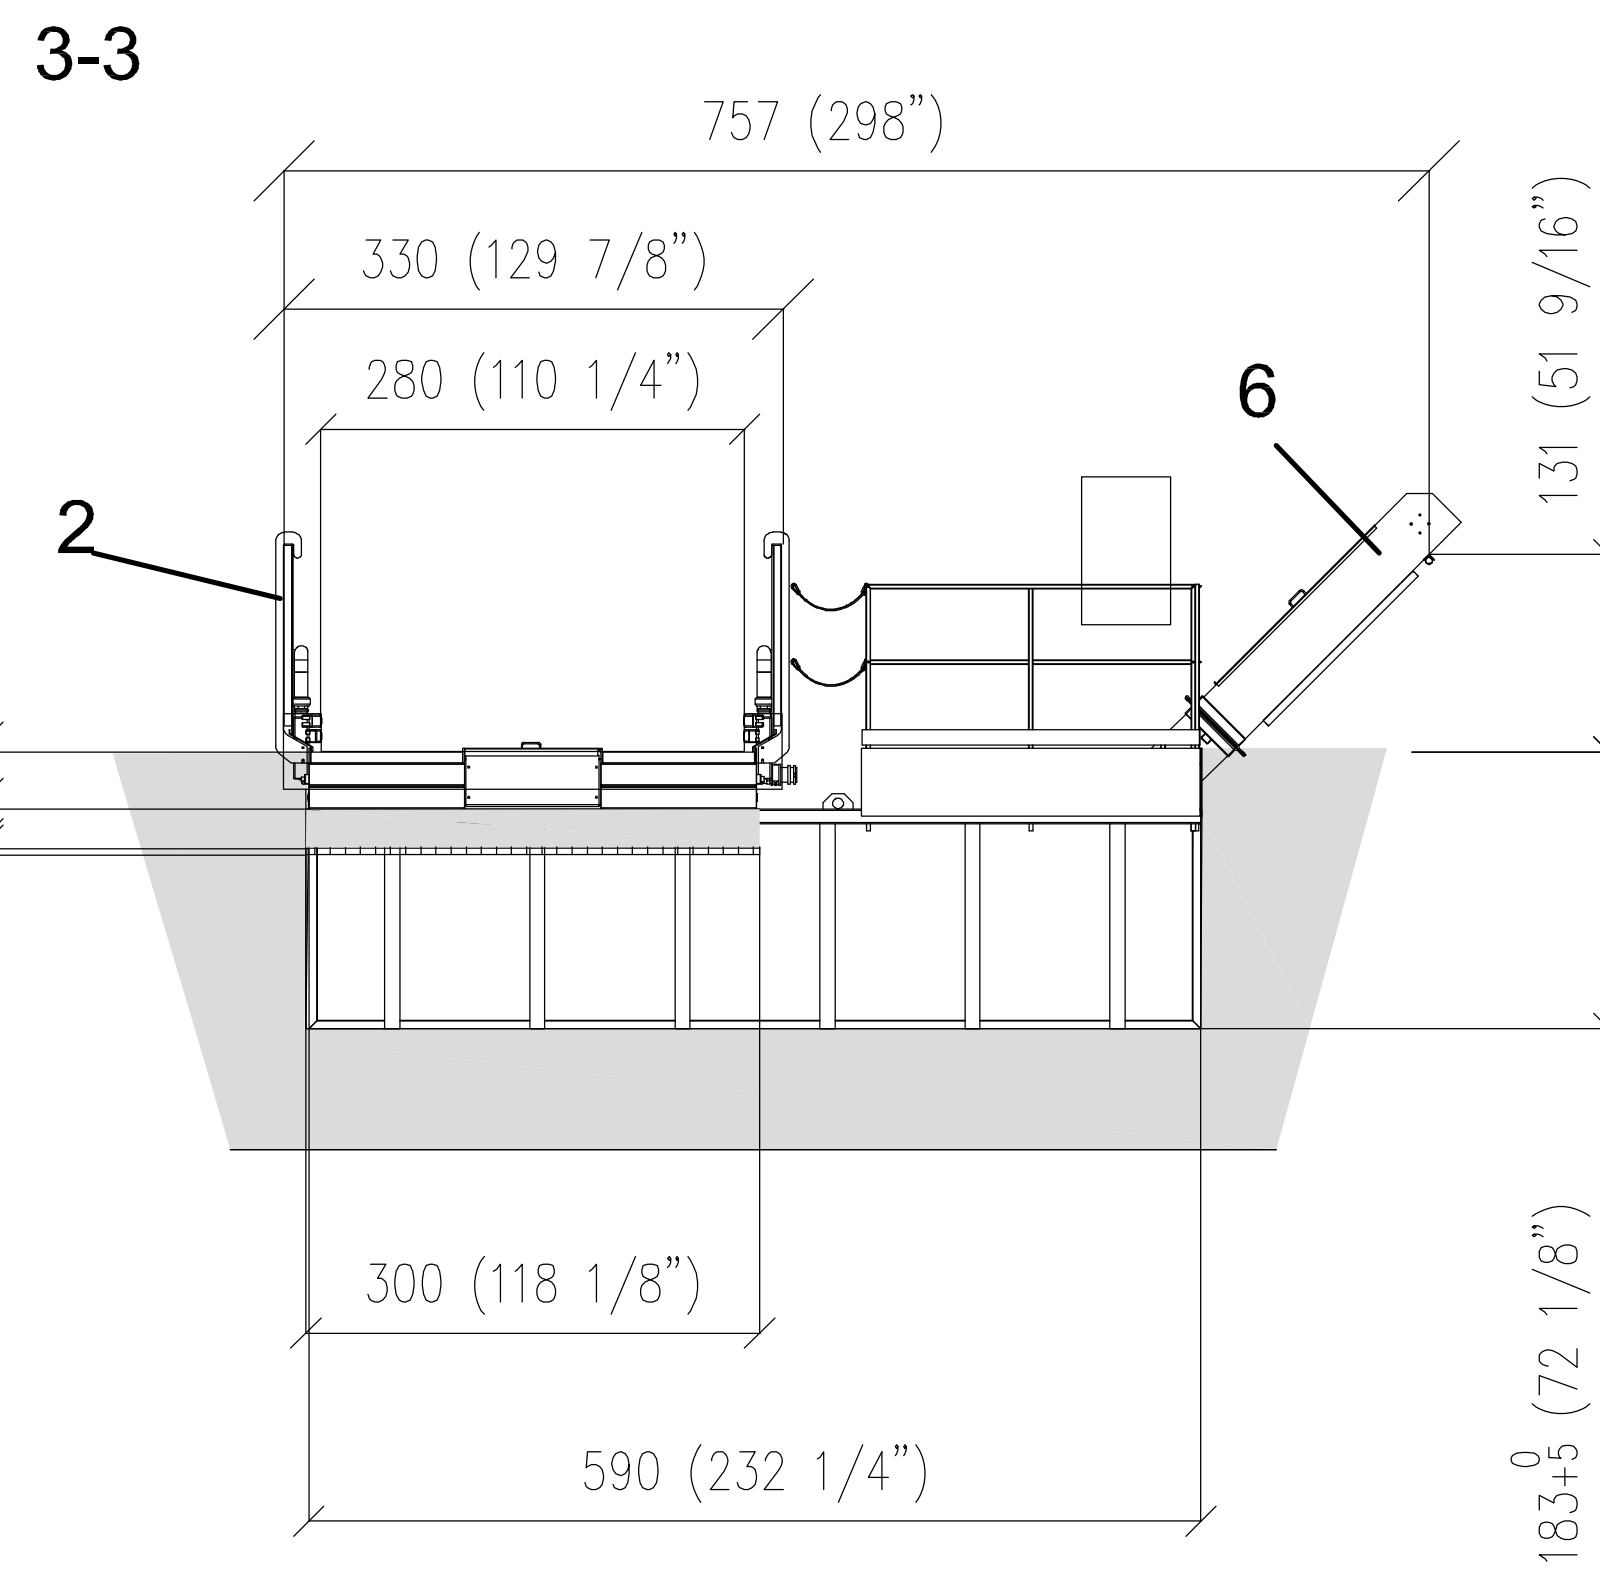

SCHEMA DI FLUSSO IMPIANTO LAVARUOTE
COP7 - NOVI LIGURE

LEGENDA	

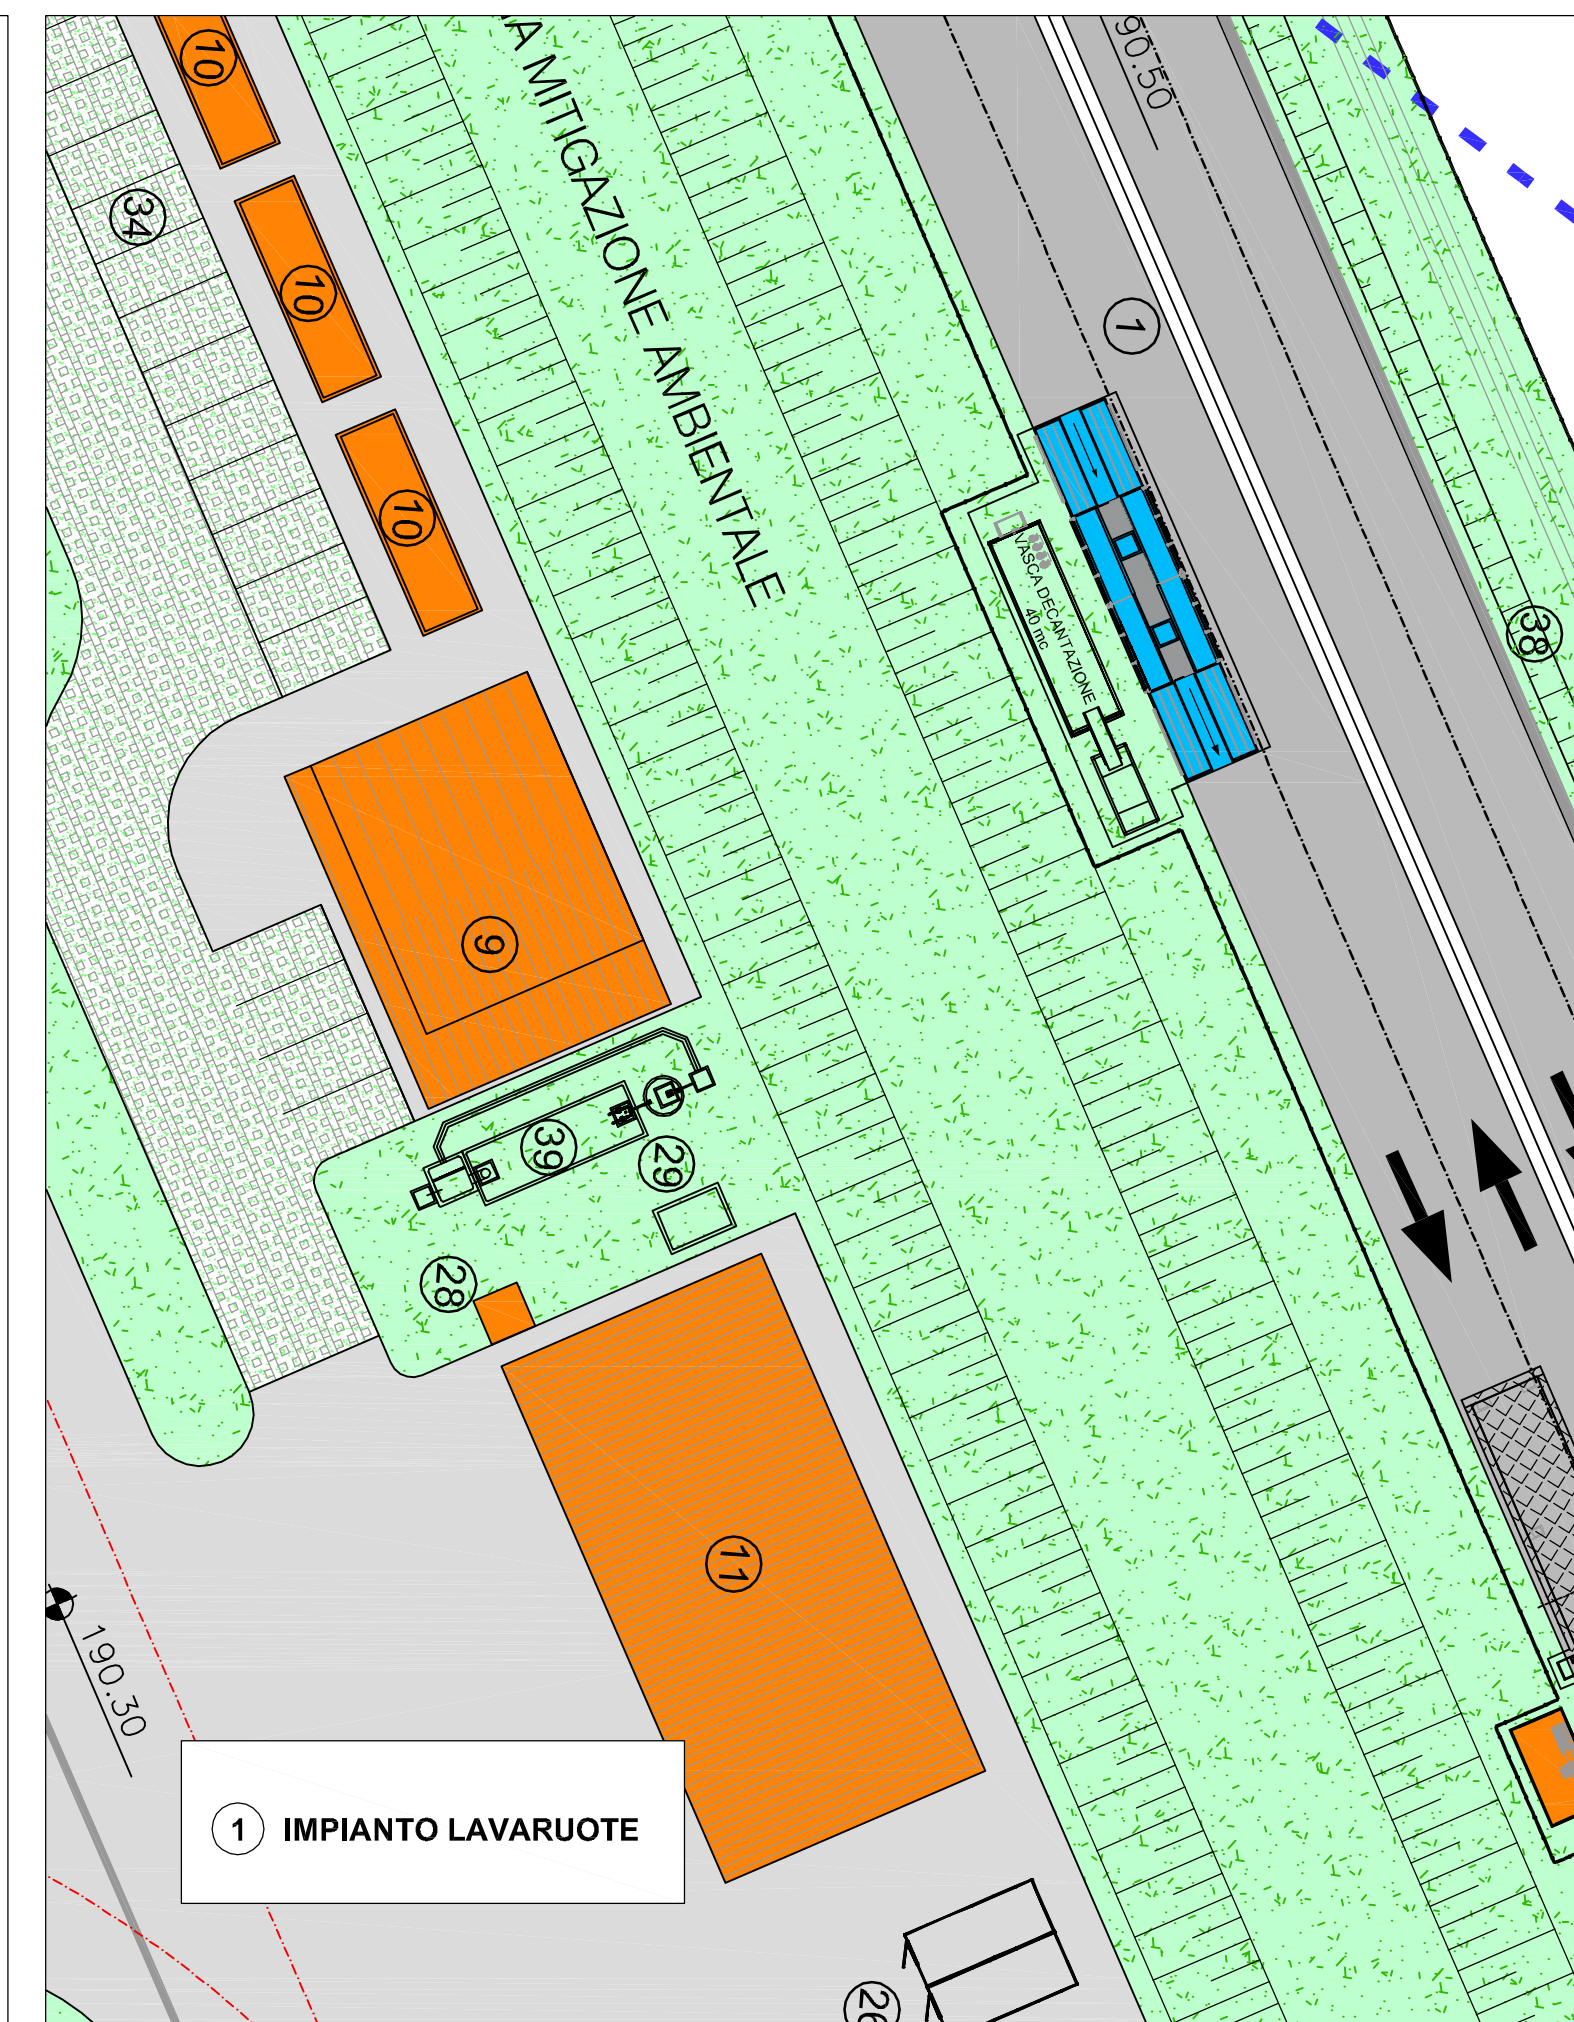

ALTA SORVEGLIANZA:



GENERAL CONTRACTOR:



INFRASTRUTTURE FERROVIARIE STRATEGICHE DEFINITE DALLA
LEGGE OBIETTIVO N.443/01

TRATTA A.V./A.C. TERZO VALICO DEI GIOVI
PROGETTO ESECUTIVO

CAMPO NOVI LIGURE COP7
IMPIANTO LAVARUOTE
Piante prospetti e sezioni

GENERAL CONTRACTOR	DIRETTORE LAVORI	SCALE: 1:50
Consorzio Cociv Ing. A. Pelliccioli		

PROGETTAZIONE							
Rev.	Descrizione emissione	Redatto	Data	Verificato	Data	Progettista Integratore	Data
A00	Prima Emissione	COCIV	29/01/2014	COCIV	29/01/2014	A. Palomba 	31/01/2014

Dott. Angelo Mancasale
 Ordine Ingegneri Prov. TO n. 6271 R

	n. Elab.
--	----------

Nome File: IG51-03-E-CA-PB-CA23-01-002-A00
CUP: F81H920000000008