## PIANTA SEZIONI E PROSPETTI SPOGLIATOI E DOCCE

VISTA C)

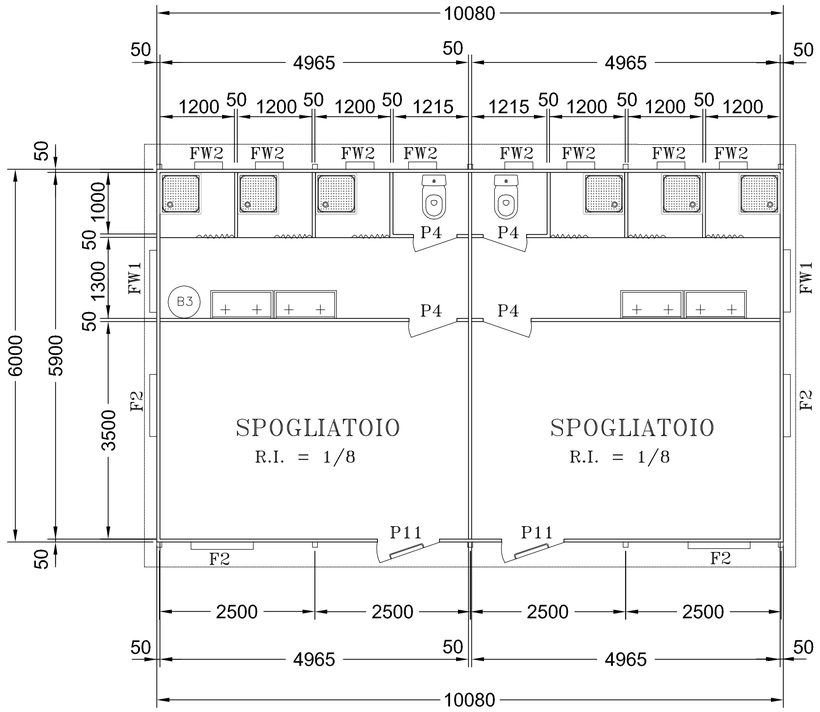


VISTA A)

VISTA B)

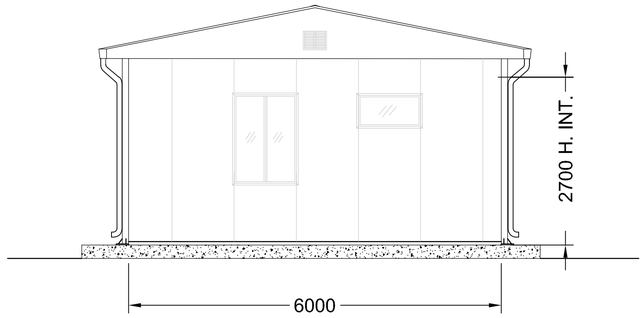


VISTA B)

VISTA D)

VISTA A)

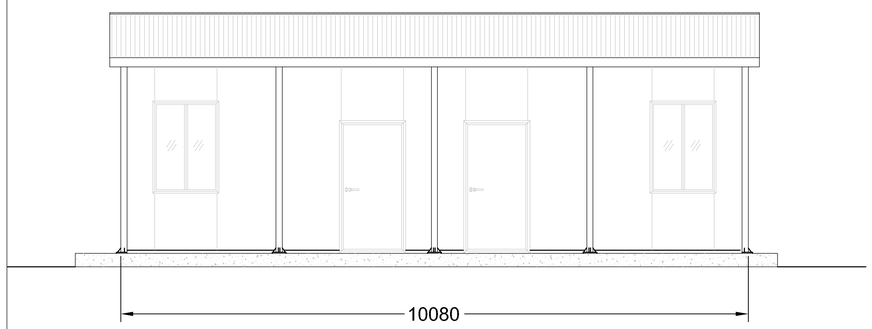


VISTA C)

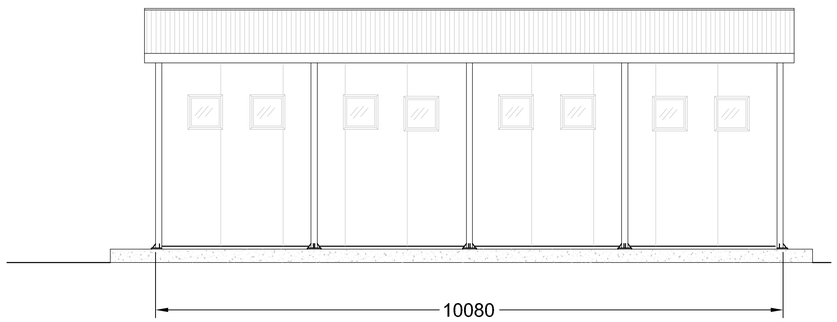


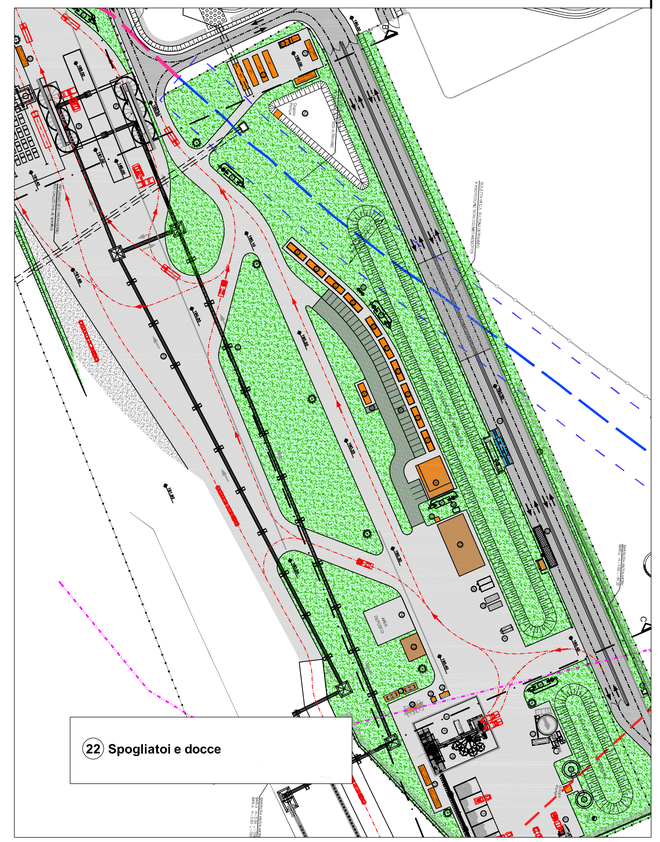


RFI
RETE FERROVIARIA ITALIANA
GRUPPO FERROVIE DELLO STATO ITALIANE

ALTA SORVEGLIANZA:

ITALFERR
GRUPPO FERROVIE DELLO STATO ITALIANE

GENERAL CONTRACTOR:

Consorzio Collegamenti Integrati Veloci

INFRASTRUTTURE FERROVIARIE STRATEGICHE DEFINITE DALLA LEGGE OBIETTIVO N.443/01

TRATTA A.V./A.C. TERZO VALICO DEI GIOVI
PROGETTO ESECUTIVO

CAMPO NOVI LIGURE COP7
SPOGLIATOI E DOCCE
Piante prospetti e sezioni

| GENERAL CONTRACTOR | DIRETTORE LAVORI | SCALA: |
|---|---|---|
| Consorzio **Cociv** Ing. A. Pellicia | | 1:50 |

| COMMESSA | LOTTO | FASE | ENTE | TIPO DOC. | OPERA/DISCIPLINA | PROGR. | REV. |
|---|---|---|---|---|---|---|---|
| I G 5 1 | 0 0 | E | C V | P B | C A 2 3 0 1 | 0 0 5 | A |

PROGETTAZIONE

| Rev. | Descrizione emissione | Redatto | Data | Verificato | Data | Progettista Integratore | Data | IL PROGETTISTA |
|---|---|---|---|---|---|---|---|---|
| A00 | Prima Emissione | COCIV | 29/01/2014 | COCIV | 29/01/2014 | A. Palomba | 31/01/2014 | Consorzio Collegamenti Integrati Veloci Dott. Ing. Aldo Mascarello Ordine Ingegneri Prov. TO n. 6271 R |

n. Elab.

Nome File: IG51E0CVPBCA2301A00

CUP: F81H92000000008

Scala di plot: 1: 1