





ALTA SORVEGLIANZA:

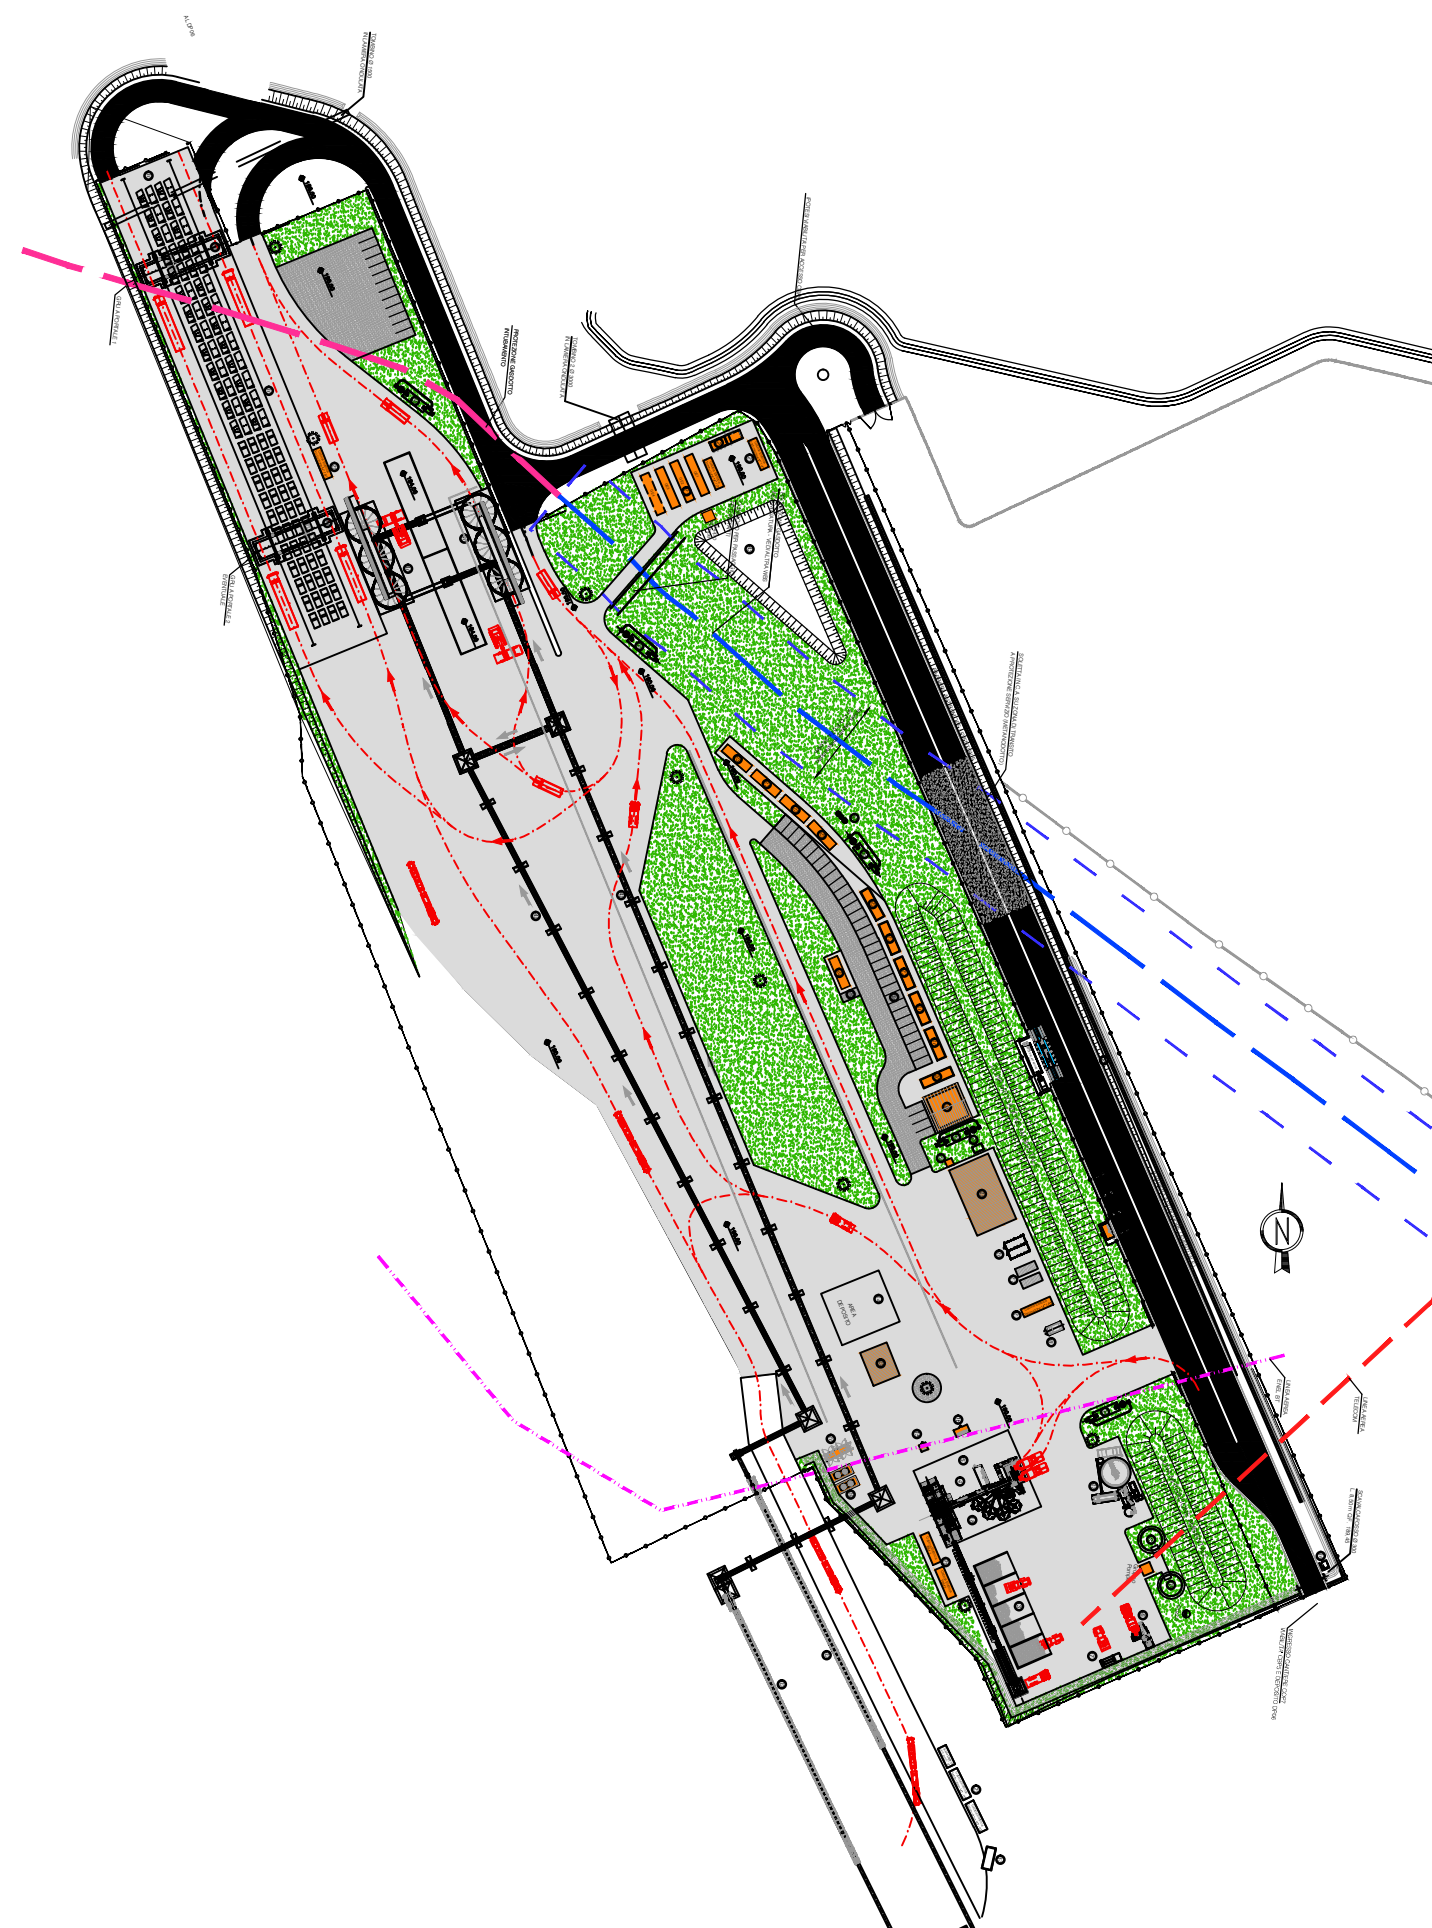

GENERAL CONTRACTOR:

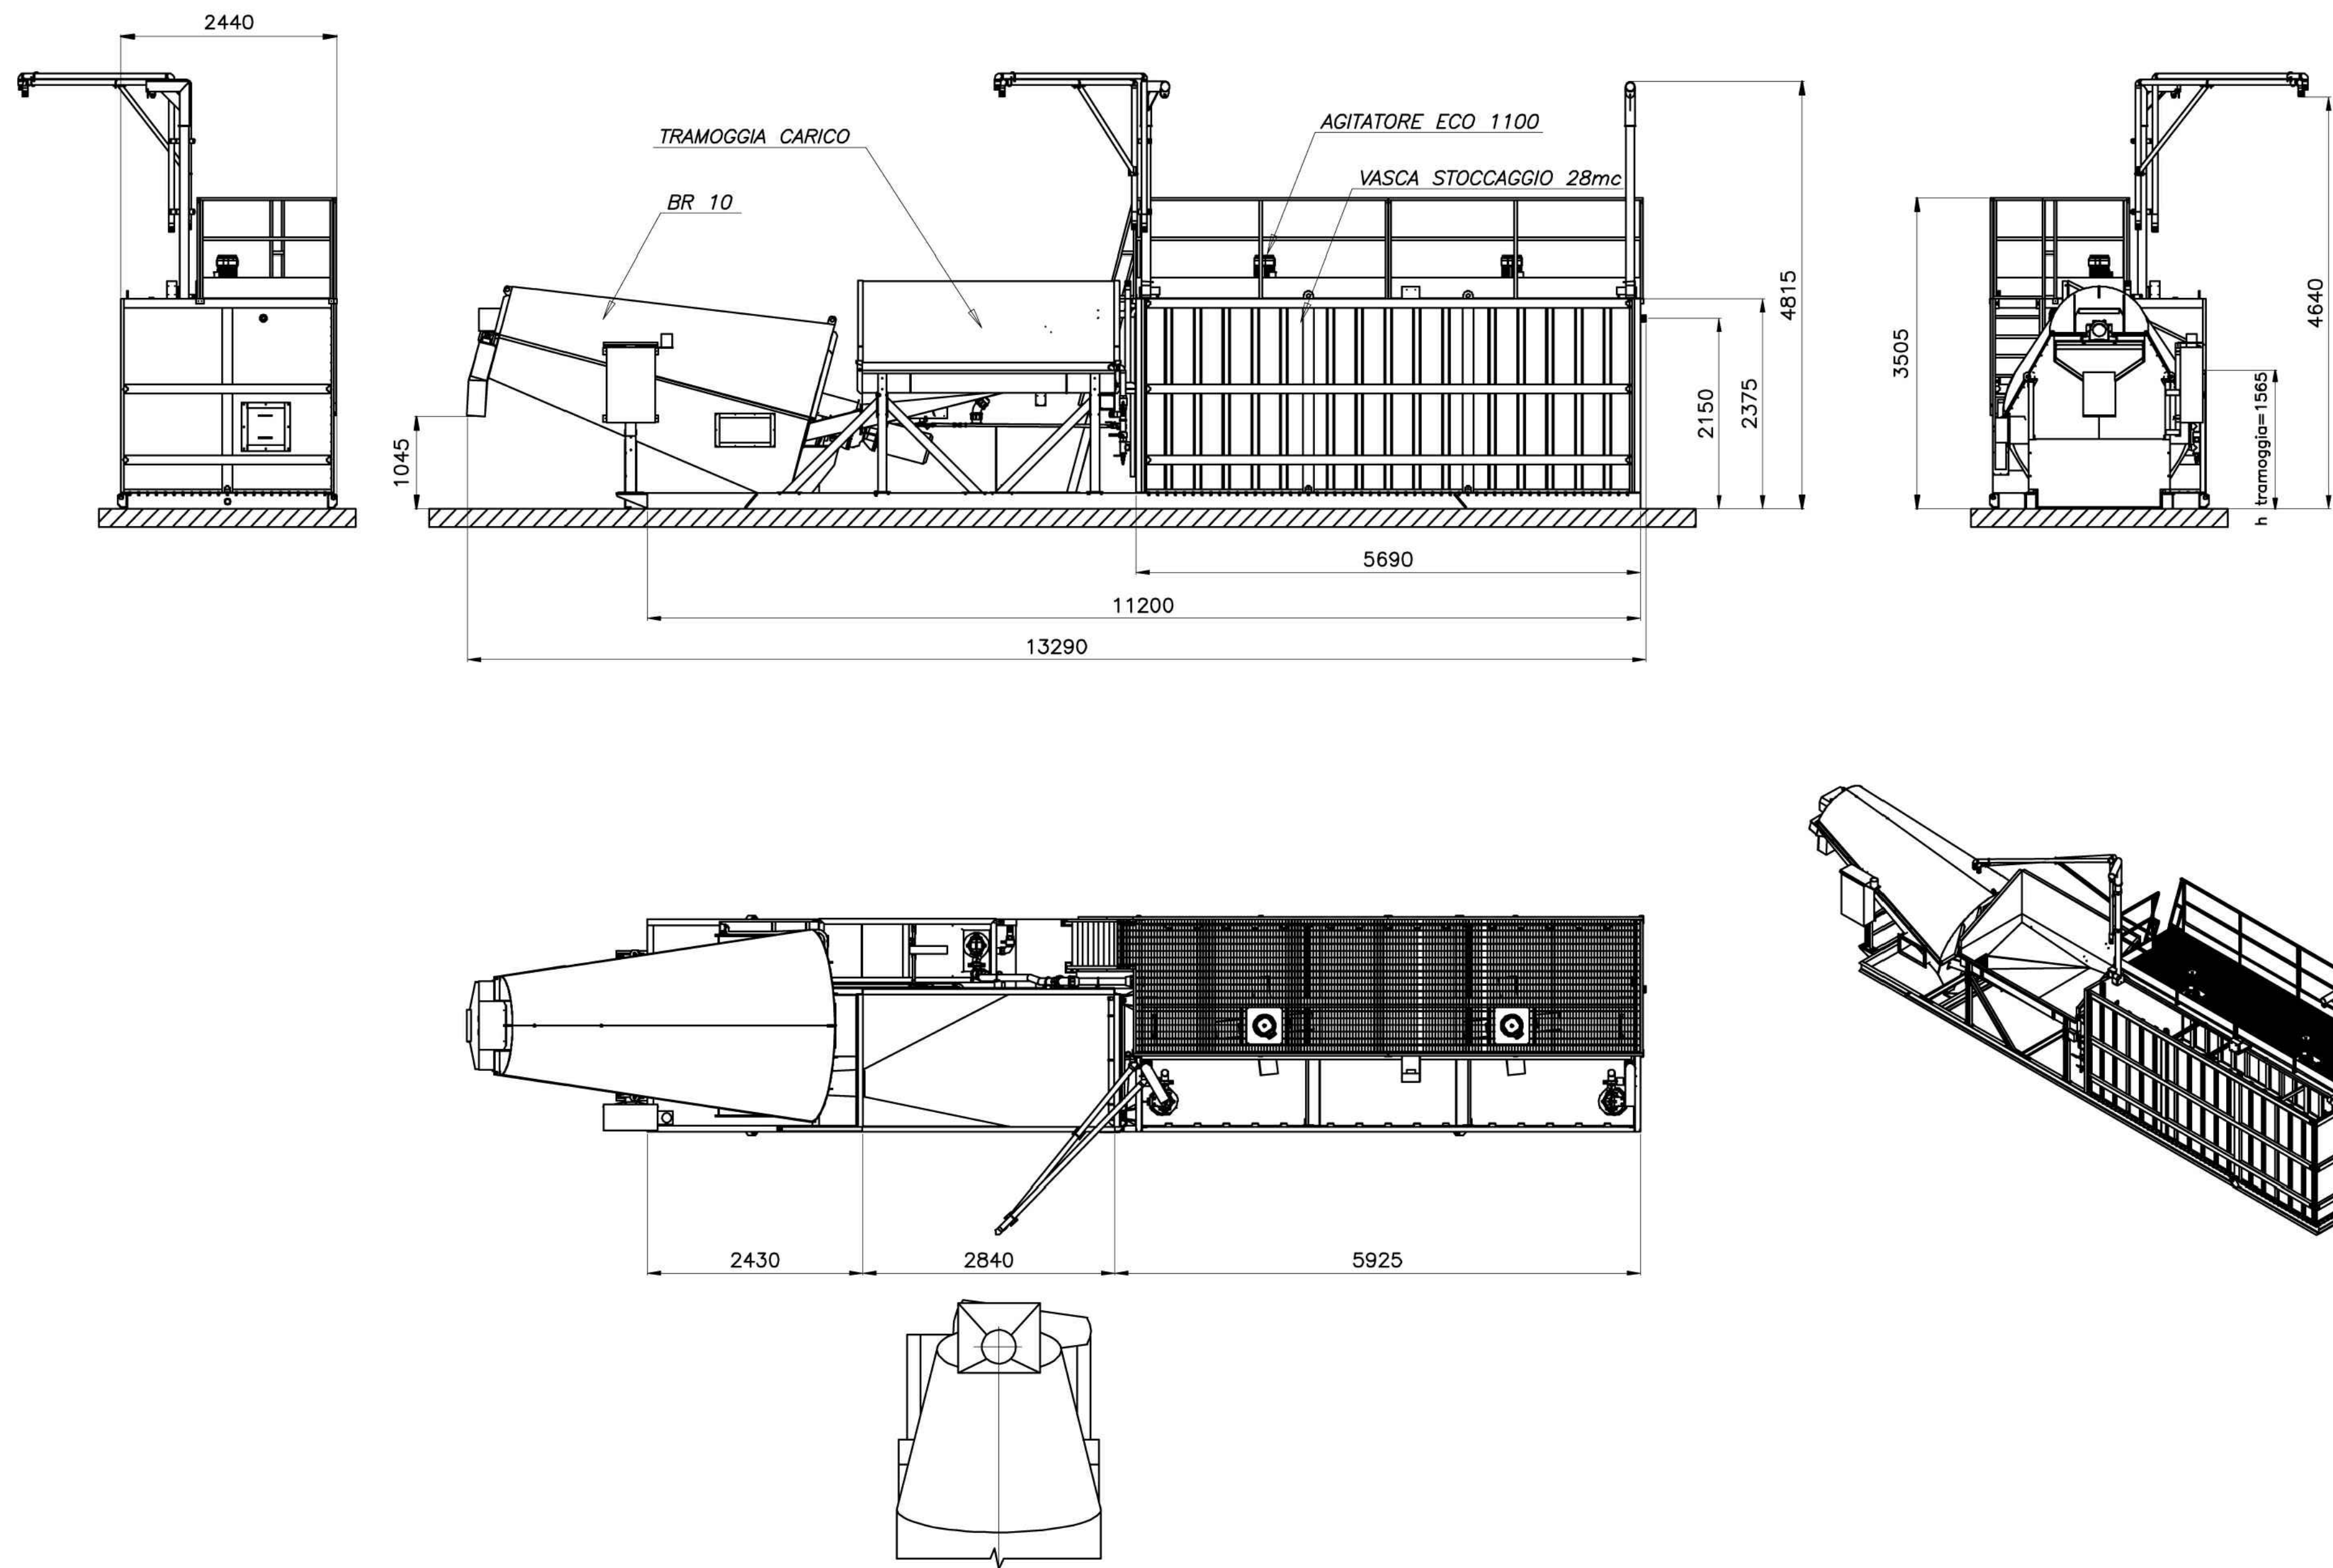

INFRASTRUTTURE FERROVIARIE STRATEGICHE DEFINITE DALLA
LEGGE OBIETTIVO N.443/01

TRATTA A.V./A.C. TERZO VALICO DEI GIOVI
PROGETTO ESECUTIVO

CAMPO NOVI LIGURE COP7

Impianto di riciclaggio mobile

Piante prospetti e sezioni

GENERAL CONTRACTOR Consorzio Cociv Ing. A. Pelliccia		DIRETTORE LAVORI		SCALA: 1:50				
COMMESSA I G 5 1	LOTTO 0 0	FASE E	ENTE C V	TIPO DOC. P B	OPERA/DISCIPLINA C A 2 3 0 1	PROGR. 0 0 6	REV. A	
PROGETTAZIONE								
Rev.	Descrizione emissione	Redatto	Data	Verificato	Data	Progettista Integratore	Data	IL PROGETTISTA
A00	Prima Emissione	COCIV	29/01/2014	COCIV	29/01/2014	A. Palomba	31/01/2014	
n. Elab.								Nome File: 031056CUP5G2014066408 CUP: F81H9200000008