


SEZIONE TRASVERSALE 1:20

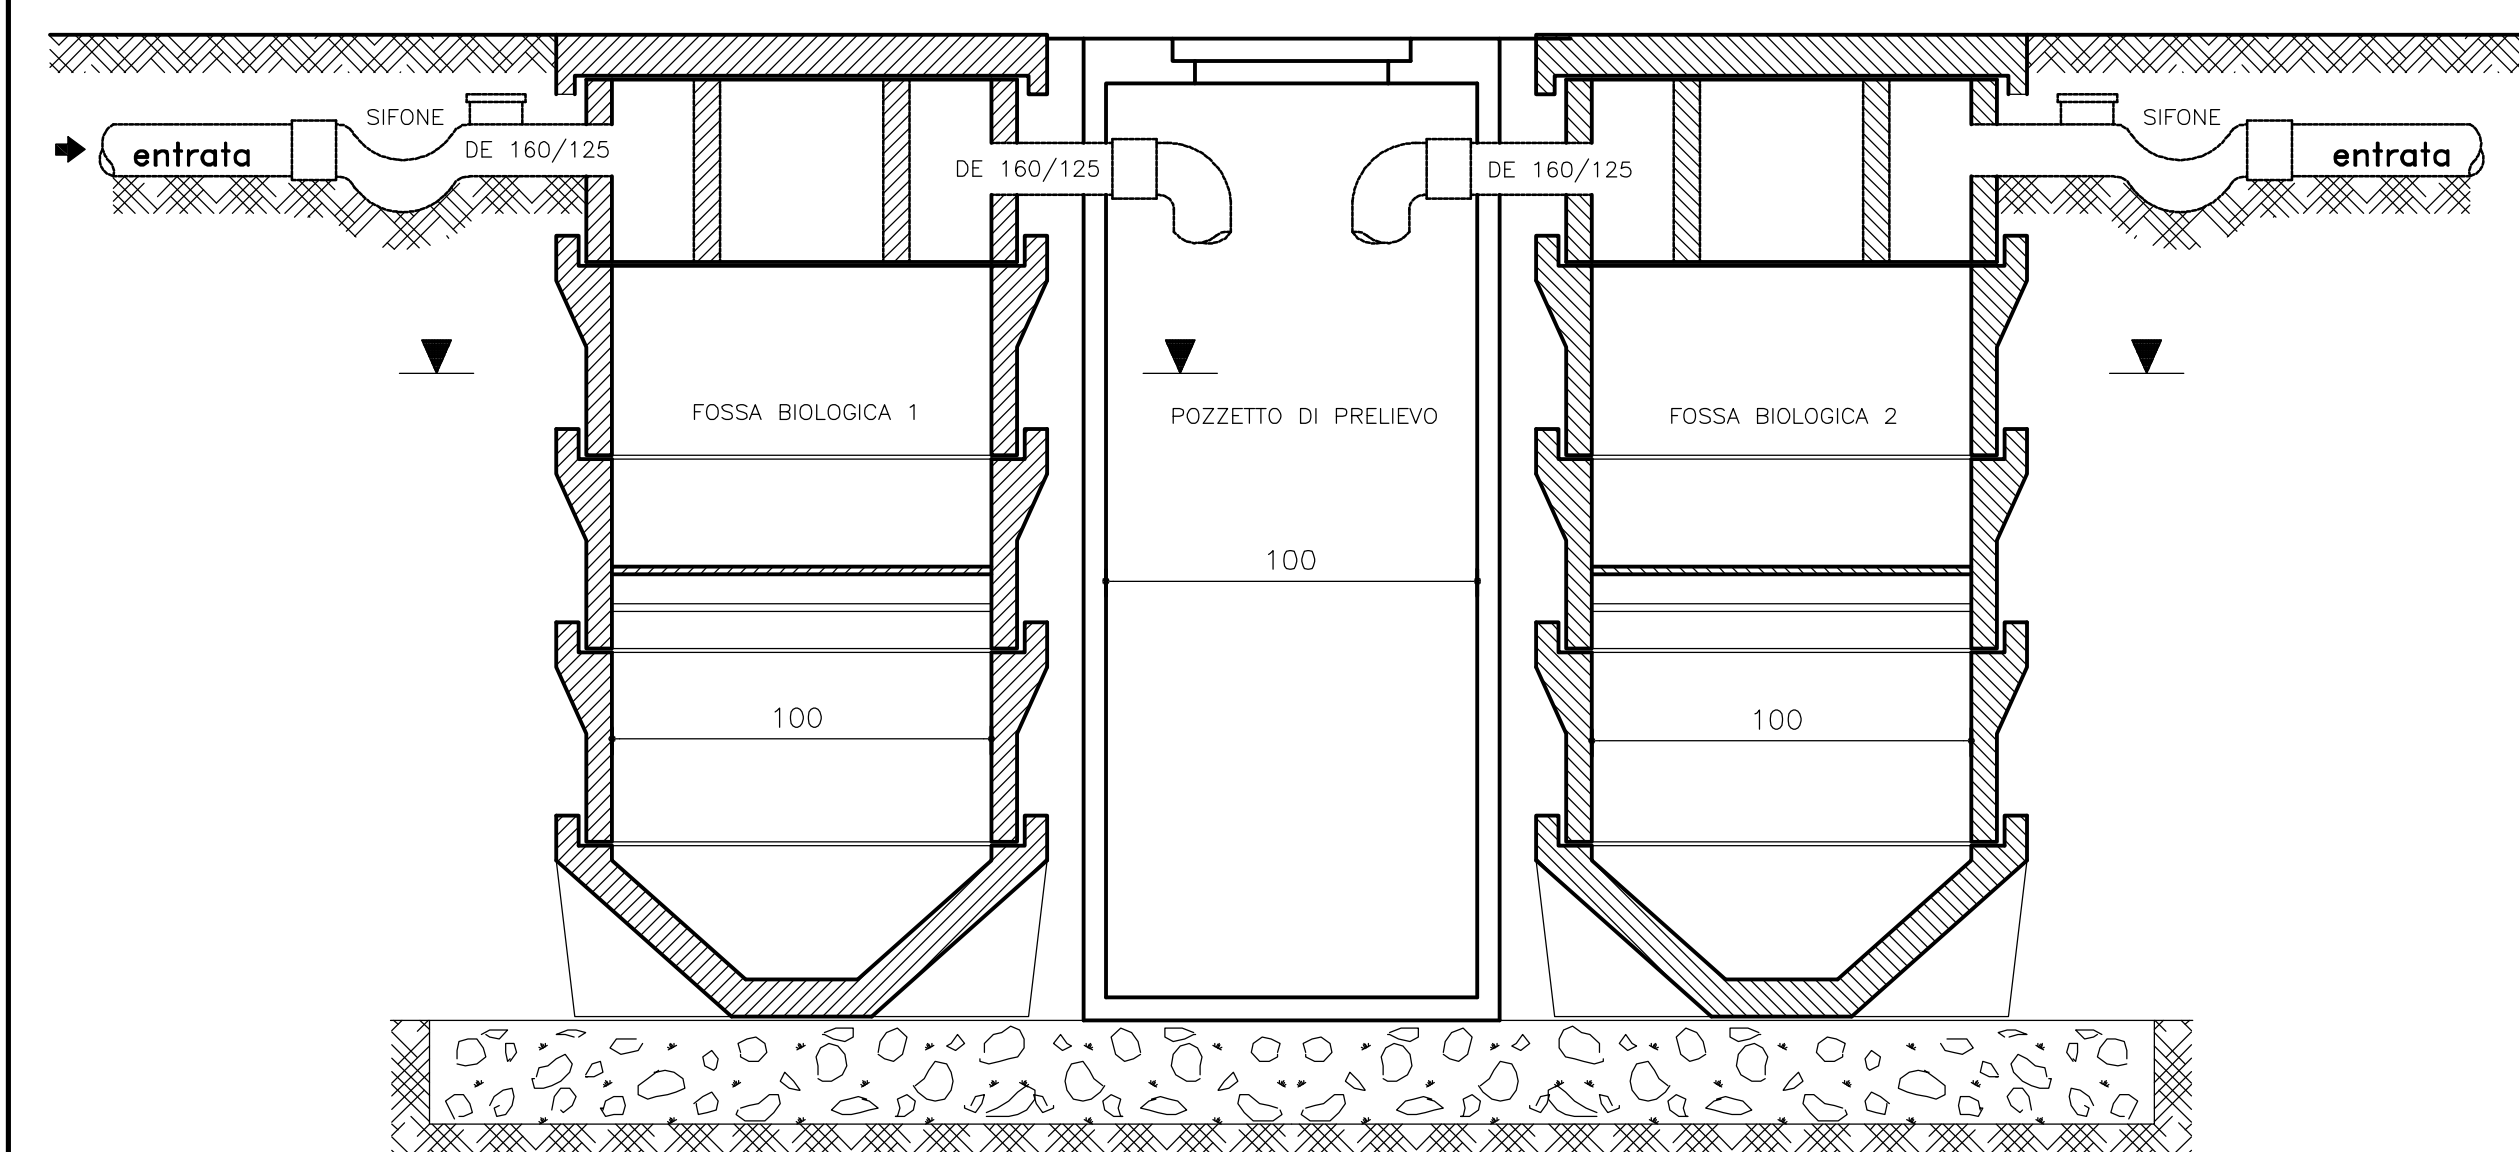



Soletta di pavimentazione piazzole

30

Massiccietta s=30 cm

Rin ferro

Fognatura Ø125/160 PVC
con rifinisco in sabbia

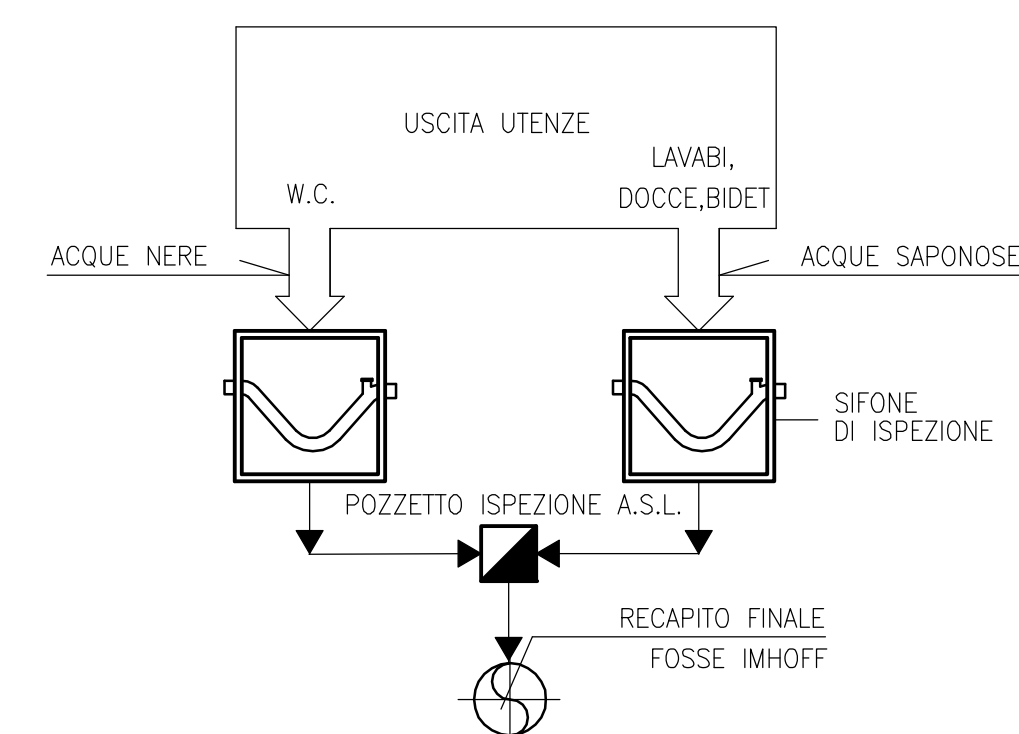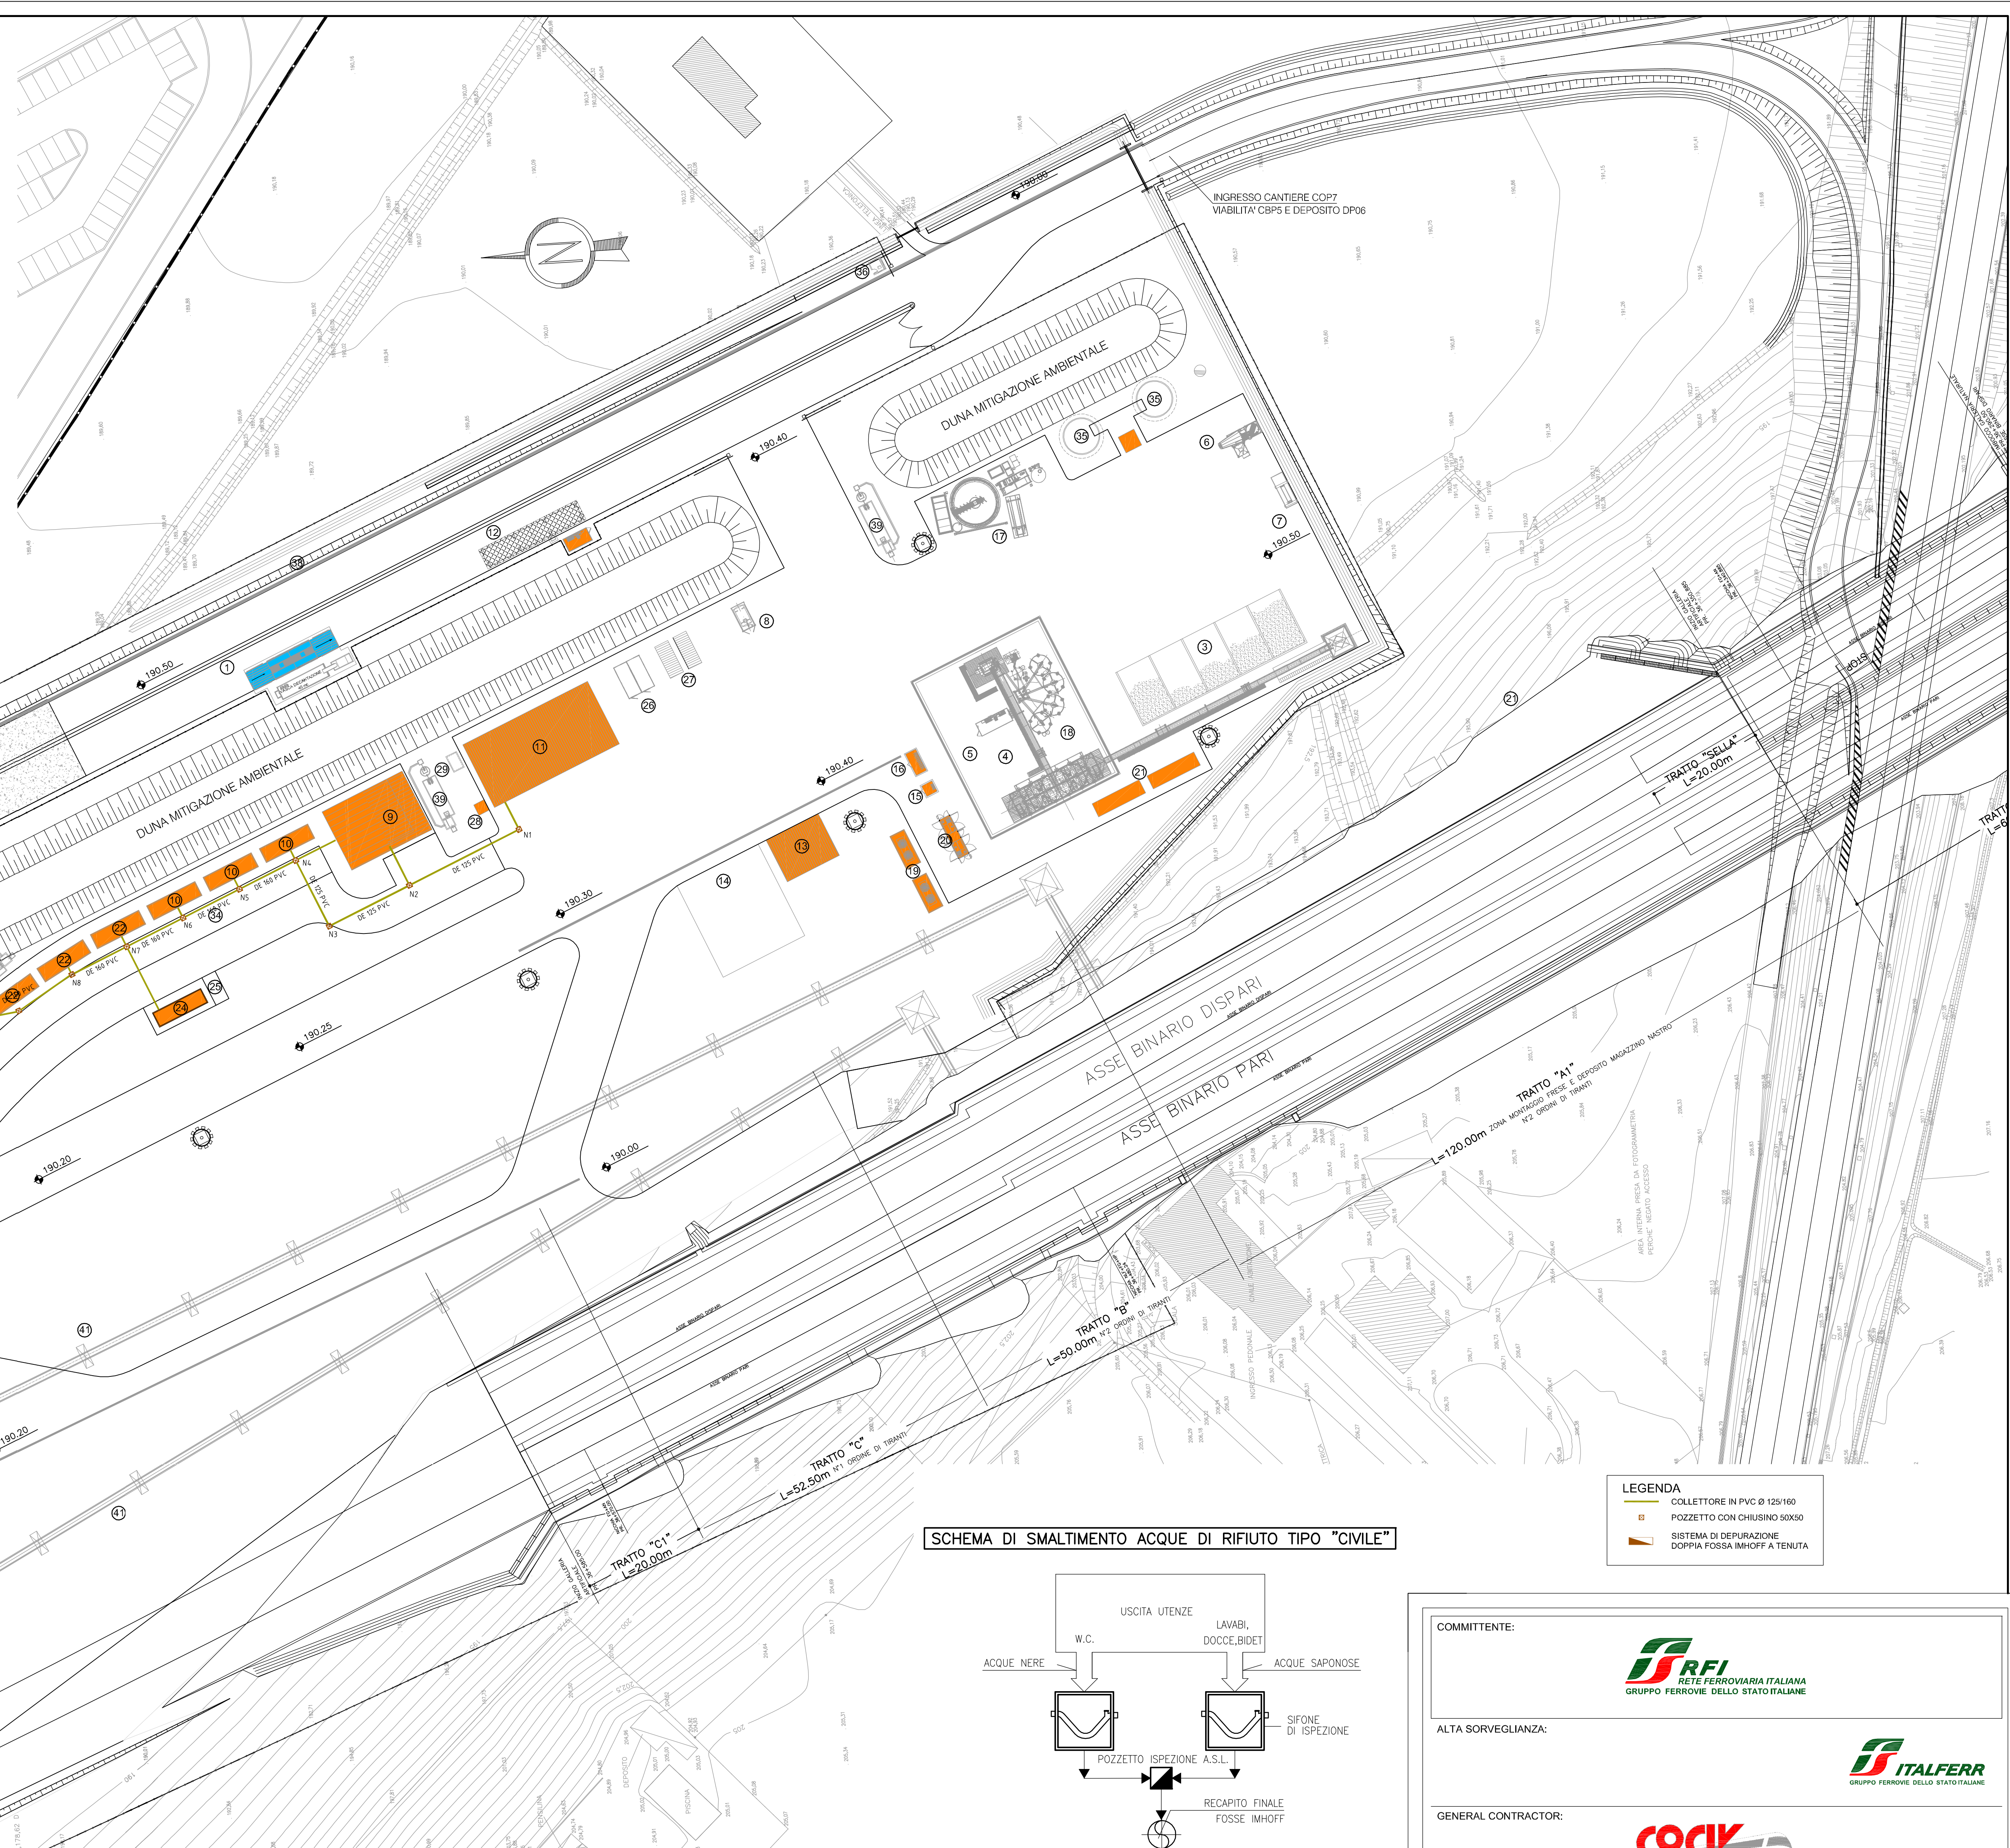

LEGENDA									
Pos.	Q.TA'	DESCRIZIONE	MQ.	P.P.	Pos.	Q.TA'	DESCRIZIONE	MQ.	P.P.
①	1	Impianto lavaruote	-	-	23	4	Uffici a 1 piani	-	-
②	1	Punto di consegna ENEL	-	-	24	1	Locale primo soccorso	-	-
③	1	Area di stoccaggio inerti	-	-	25	1	Parcheggio ambulanza	-	-
④	1	Impianto di betonaggio	-	-	26	1	Deposito olii usati/nuovi	-	-
⑤	1	Impianto riscaldamento inerti (eventuale)	-	-	27	1	Box attrezzature	-	-
⑥	1	Impianto lavaggio autobetoniere	-	-	28	1	Compressore officina	-	-
⑦	1	Trattamento acque impianto di betonaggio	-	-	29	1	Disoleatore per officina	-	-
⑧	1	Distributore gasolio	-	-	30	1	Area stoccaggio concil	-	-
⑨	1	Laboratorio e box provini materiali	-	-	31	1+1	Gru a portale l=14 m portata= 35 t	-	-
⑩	3	Servizi igienici e docce	-	-	32	2	Magazzino nastro (Capacità 500 ml.)	-	-
⑪	1	Officina	-	-	33	2	Impianto ventilazione e container inverter	-	-
⑫	1	Pesa a raso L= 18m e cabina operatore	-	-	34	50	Parcheggi	-	-
⑬	1	Magazzino	-	-	35	2	Serbatoio antincendio+acqua industriale completo di gruppo di pompaggio	-	-
⑭	1	Area deposito magazzino	-	-	36	1	Guardiania	-	-
⑮	1	Deposito bombole acetilene	-	-	37	1	Fossa biologica limof	-	-
⑯	1	Deposito bombole ossigeno	-	-	38	1	Barriere antirumore (eventuali)	-	-
⑰	1	Impianto trattamento acque di galleria	-	-	39	5	Vasche di prima pioggia	-	-
⑱	1	Serbatoio additivo	-	-	40	6	Sili deposito smarino TBM con vasca di emergenza	-	-
⑲	2	Torri evaporative	-	-	41	2	Nastri di smarino	-	-
20	1	Gruppo elettrocompressori con serbatoi A.C. (Pmax.12 bar)	-	-	42	-	Vasca di laminazione	-	-
21	9+1	Cabine di trasformazione e gruppi elettrogeni	-	-			Percorso smarino su nastro trasportatore	-	-
22	3	Spogiatori	-	-			Torre faro H. 20m proiettori asimetrici 1000W	-	-

COMMITTENTE:



ALTA SORVEGLIANZA:



GENERAL CONTRACTOR:



INFRASTRUTTURE FERROVIARIE STRATEGICHE DEFINITE DALLA
LEGGE OBIETTIVO N.443/01

TRATTA A.V./A.C. TERZO VALICO DEI GIOVI
PROGETTO ESECUTIVO

CAMPO NOVI LIGURE COP7
PLANIMETRIA RETE ACQUE NERE
E PARTICOLARI

GENERAL CONTRACTOR

DIRETTORE LAVORI

SCALA:

VARIE

COMMESSA				LOTTO		FASE	ENTE	TIPO DOC.	OPERA/DISCIPLINA				PROGR.			REV.				
I	G	5	1	0	0	E	C	V	P	Z	C	A	2	3	0	1	0	0	1	A

PROGETTAZIONE							
Rev.	Descrizione emissione	Redatto	Data	Verificato	Data	Firmatista Integratore	Data
A00	Prima Emissione	COCIV	29/10/2014	COCIV	29/10/2014	A. Pilonas 	31/10/2014
						 C.O.G. - COORDINAMENTO ORGANIZZAZIONE GESTIONE Data em.: 29/10/2014 Ordinatore: G. Neri, TO n. 6271 R	

10

Name File: EBF-35-CA-PC0034187-001
 Club: EBF-1102000000000000