


LEGENDA SEZIONI

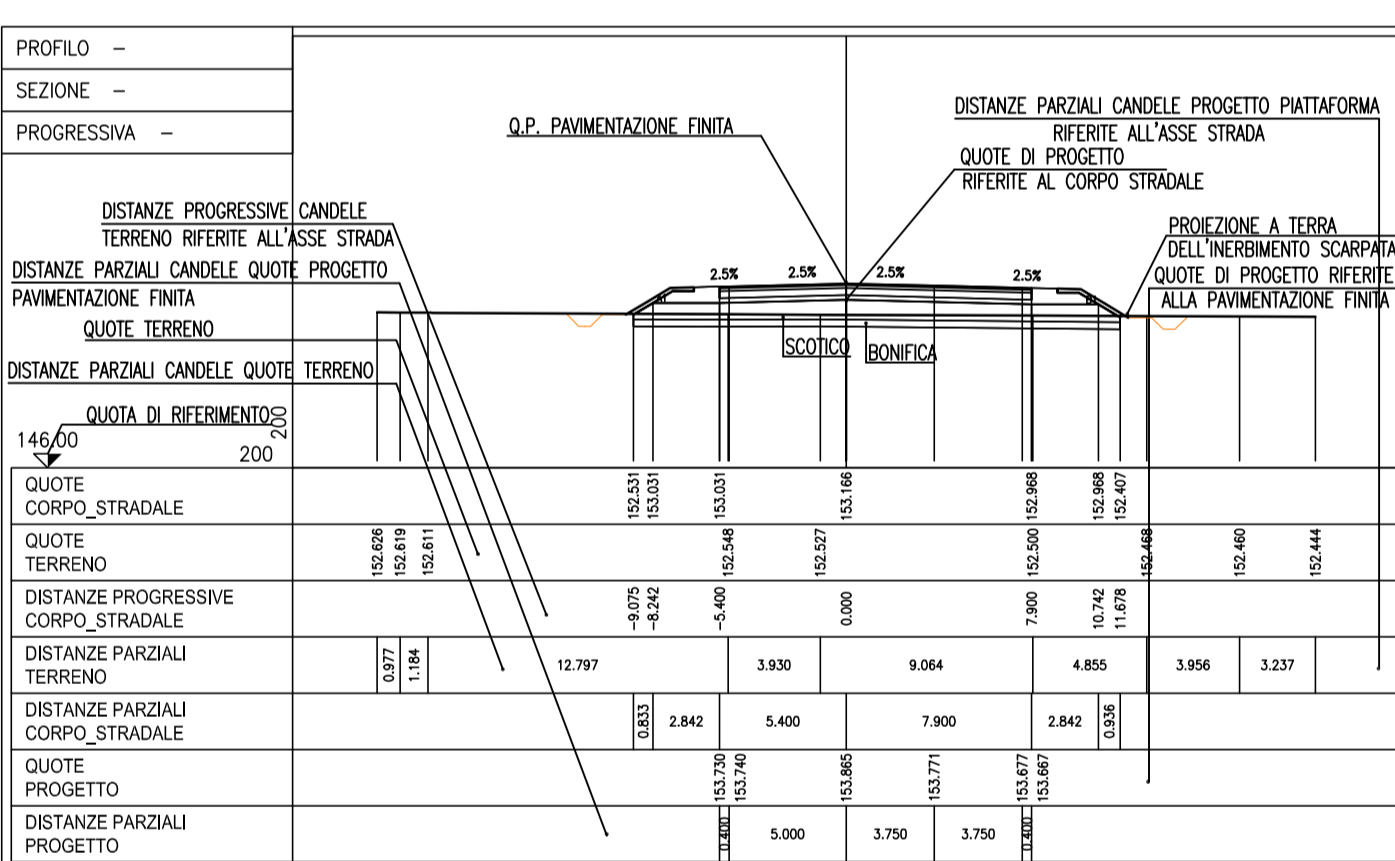

COMMITTENTE:

GRUPPO FERROVIE DELLO STATO ITALIANO

ALTA Sorveglianza:

ITALFERR
 GRUPPO FERROVIE DELLO STATO ITALIANO

GENERAL CONTRACTOR:

Coov
 Consorzio Coogestioni Integrati Veicoli

INFRASTRUTTURE FERROVIARIE STRATEGICHE DEFINITE DALLA LEGGE OBIETTIVO N.443/01
 TRATTA A.V./A.C. TERZO VALICO DEI GIOVI
 PROGETTO ESECUTIVO
CAMPO NOVI LIGURE COP7
VIABILITA' DI ACCESSO
 SEZIONI TRASVERSALI - TAV.23

GENERAL CONTRACTOR	DIRETTORE LAVORI			SCALA:	1:200
Commessa	Lotto	Fase	Intit.	TIPO DOC.	OPERAZIONE/CDR.
IG51	00	E	CV	W9	CA2301
PROG.	002		002		A

Rev.	Descrizione emissione	Redatto	Data	Verificato	Data	Proprietà	Data	IL PROGETTISTA
A00	Prima Emissione	COCV	11/11/2014	COCV	11/11/2014	A. Palarone	11/11/2014	