


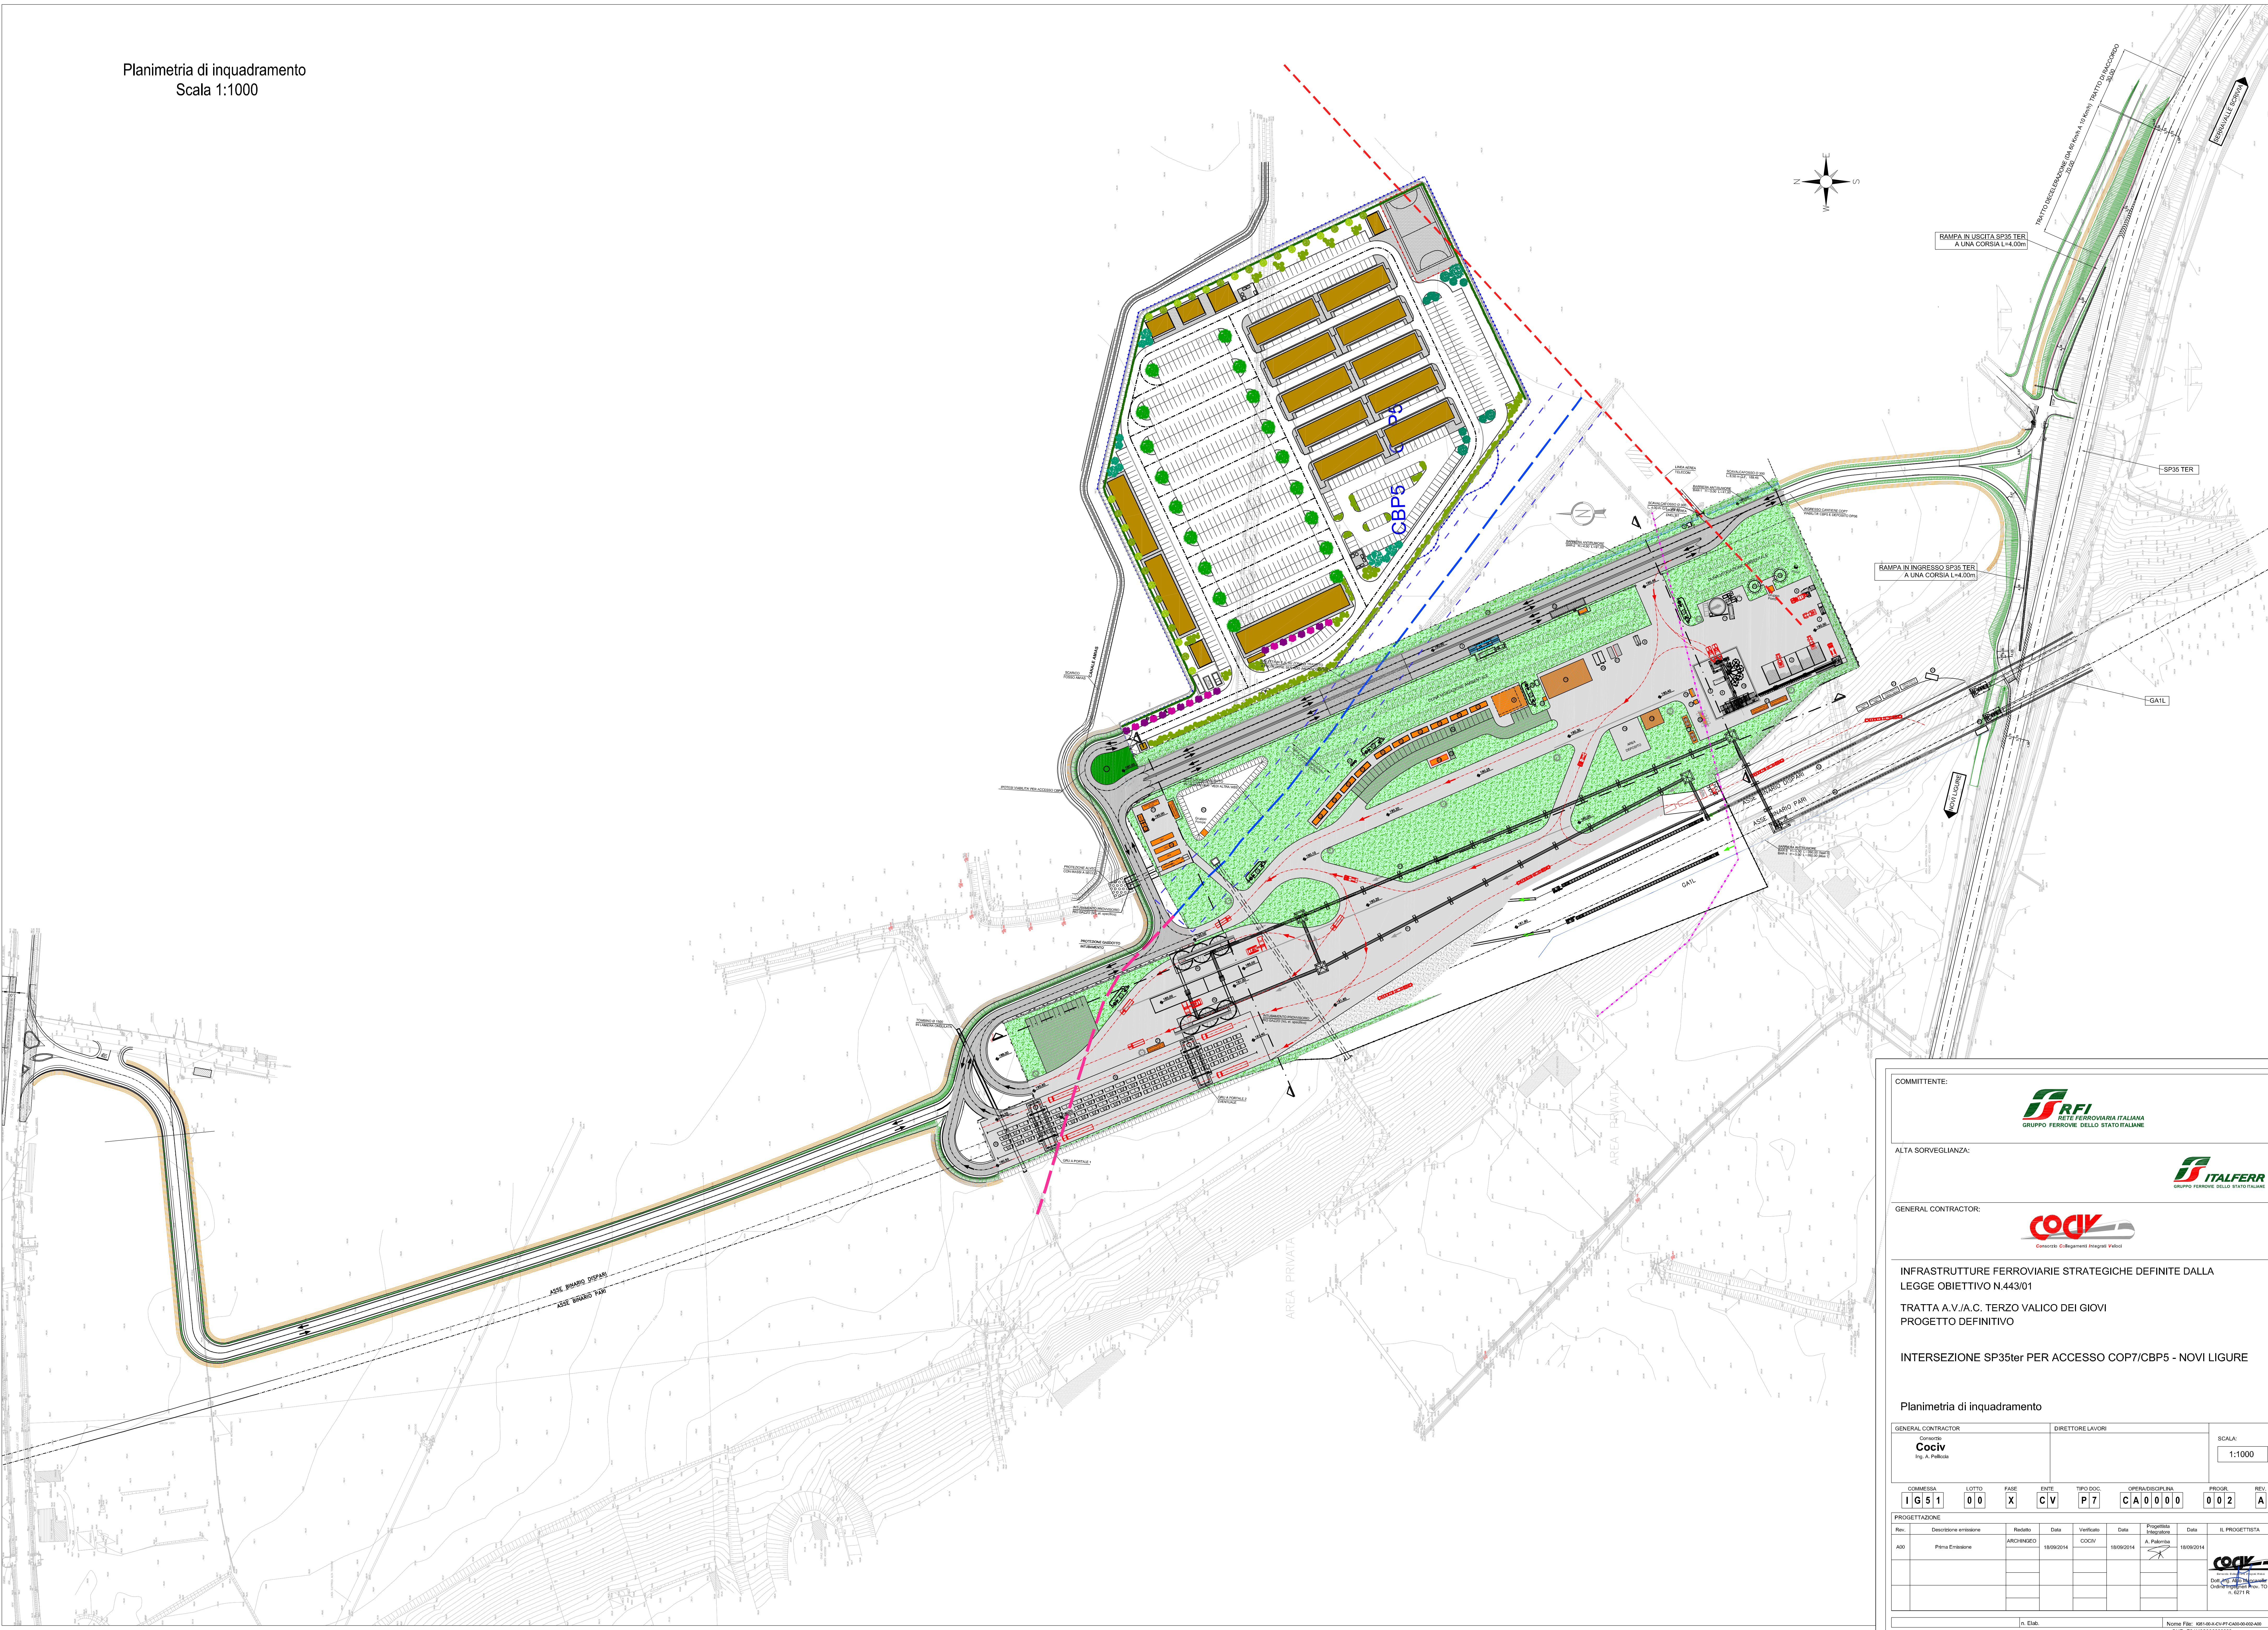

COMMITTENTE:

RETE FERROVIARIA ITALIANA
GRUPPO FERROVIE DELLO STATO ITALIANE

ALTA SORVEGLIANZA:

GRUPPO FERROVIE DELLO STATO ITALIANE

GENERAL CONTRACTOR:

Consorzio Colognatesi Integrati Valodi

INFRASTRUTTURE FERROVIARIE STRATEGICHE DEFINITE DALLA
LEGGE OBIETTIVO N.443/01
TRATTA A.V./A.C. TERZO VALICO DEI GIOVI
PROGETTO DEFINITIVO

INTERSEZIONE SP35ter PER ACCESSO COP7/CBP5 - NOVI LIGURE

Planimetria di inquadramento

GENERAL CONTRACTOR
Consorzio
Cociv
Ing. A. Palomba

DIRETTORE LAVORI

SCALA:
1:1000

COMMESSA	LOTTO	FASE	ENTE	TIPO DOC.	OPERAGISCIPLINA	PROGR.	REV.
I G 5 1	0 0	X	C V	P 7	C A 0 0 0 0	0 0 2	A

PROGETTAZIONE	Rev.	Descrizione emissione	Redatto	Data	Verificato	Data	Progettista	Data	IL PROGETTISTA
A00		Prima Emissione	ARCHINGEO	18/09/2014	COCIV	18/09/2014	A. Palomba	18/09/2014	 Data: 18/09/2014 Disegnato: A. Palomba Verificato: A. Palomba Rev. TO A. COTI E

Nome: F.R. - 18/09/2014
CUP: F11H5000000000

n. Elm.