



VISTA C)


VISTA B)

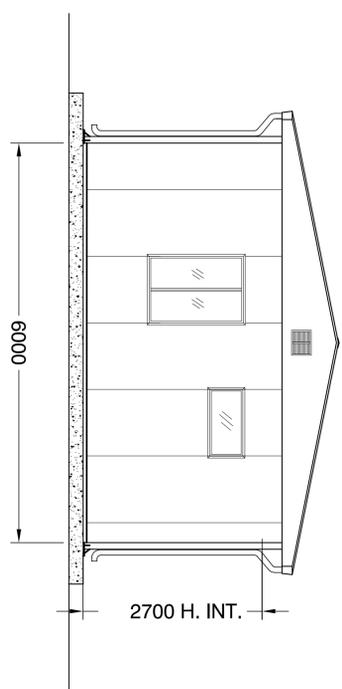


VISTA B)

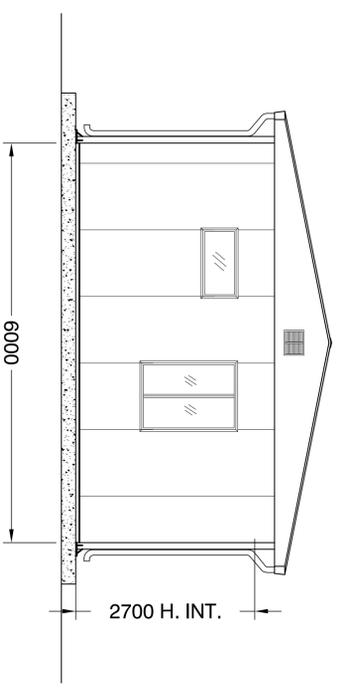

VISTA D)

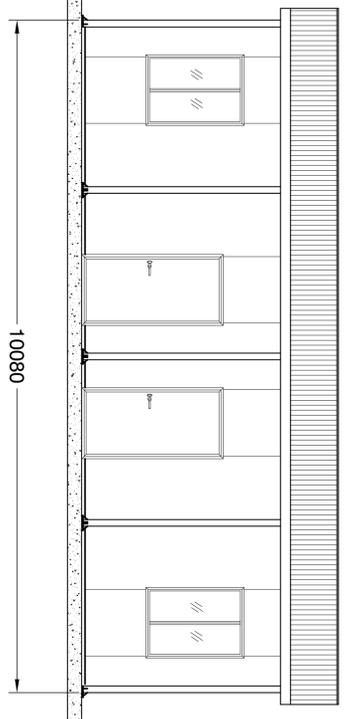

VISTA A)

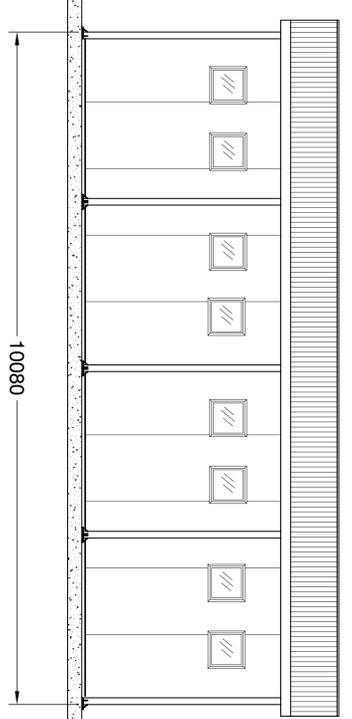

VISTA C)

PREFABBRICATO AD USO UFFICI
N° 1 UNITA' - H. INT. MT. 2.70 - MQ. 60,48

LEGENDA SERRAMENTI (DIMENSIONI LORDE)	
NUM.	DESCRIZIONE
2	Porta esterna cieca, dotata di maniglione antipanicco, serratura tipo CISA, mm. 1040 x 2100 H.
4	Porta interna cieca, serrature tipo CISA, mm. 790 x 2100 H.
4	Porta dotata di ritorno automatico
4	Finestra ad un'anta ribaltile, vetripanora 4+9+4 + veneziana, mm. 1040 x 1480 H. (vetro opaco)
2	PI1 Finestrino mobile, vetro riflett., mm. 1080 x 580
8	PI2 Finestrino mobile, vetro riflett., mm. 580 x 580

LEGENDA IMPIANTO IDRICO	
NUM.	DESCRIZIONE
2	Vano M.C. in vetrochiusa con cassetta a sabbia, sedelta in PVC
4	Larbo a canale in ABS a 2 rubinetti acqua calda e fredda
6	Piatto doccia in acciaio smaltato con vasca e rubinetteria acqua calda e fredda
1	Bolter elettrico da Lt. 300 con relativi attacchi

IMPIANTO DI RISCALDAMENTO / RAFFRESCAMENTO

DESCRIZIONE

IMPIANTO DI RISCALDAMENTO:
Realizzato mediante termocamionatori elettrici mobili e a parete

IMPIANTO DI RAFFRESCAMENTO:
Non previsto in dotazione

COMITENTE:



ALTA SORVEGLIANZA:



GENERAL CONTRACTOR:



INFRASTRUTTURE FERROVIARIE STRATEGICHE DEFINITE DALLA LEGGE OBIETTIVO N.443/01
TRATTA A.V./A.C. TERZO VALICO DEI GIOVI
PROGETTO ESECUTIVO
CA 26 - CANTIERE OPERATIVO GERBIDI COP10

PREFABBRICATO AD USO UFFICI:
PIANTA, SEZIONI E PROSPETTI

GENERAL CONTRACTOR	DIRETTORE LAVORI	SCALA:
Consorzio COCIV Ing. A. Palomba		1:50

REV.	DESCRIZIONE	REDAZIONE	DATA	VERIFICAZIONE	DATA	PROGETTISTA	DATA	PROG.		REV.
								CA	26	
00	PROGETTAZIONE									
01	COMMISSIONE									
02	LOTTO									
03	FASE									
04	ENTE									
05	TIPO DOC.									
06	OPERABILITÀ									
07	PROG.									
08	REV.									