VISTA C)

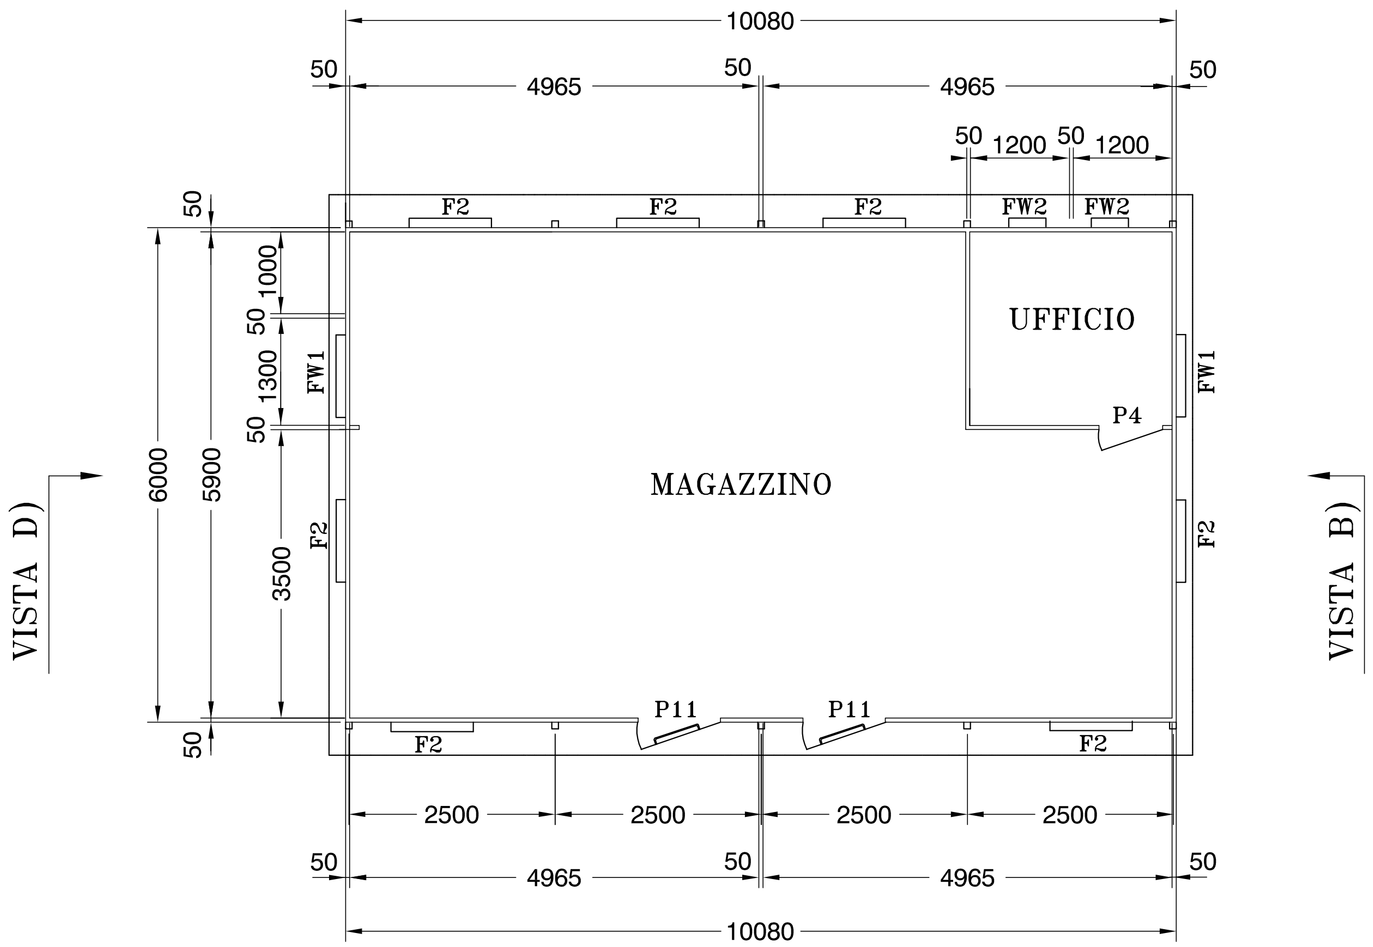

VISTA A)

VISTA B)

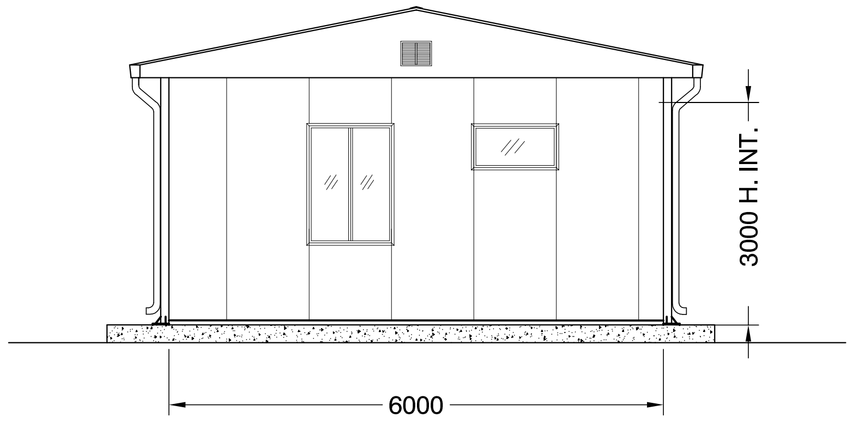

VISTA D)

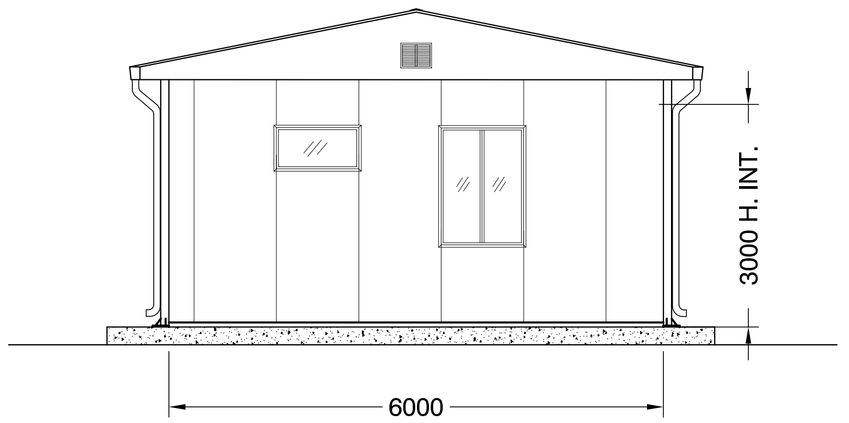

VISTA A)

VISTA C)

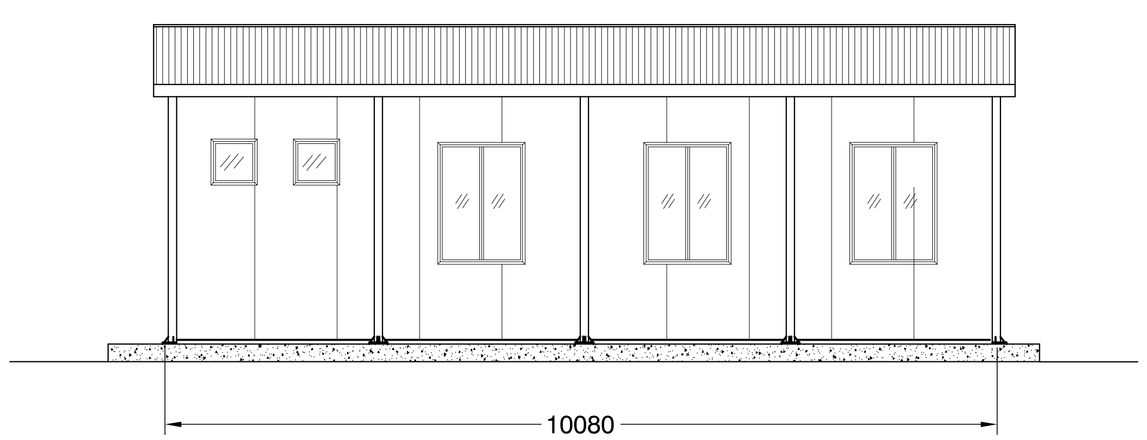

PREFABBRICATO AD USO MAAGZZINO
N° 1 UNITA' – H. INT. MT. 2,70 – MQ. 60,48

LEGENDA SERRAMENTI (DIMENSIONI LORDE)	
SIMB.	DESCRIZIONE
P11	Porta esterna cieca, dotata di maniglione antipanico, serratura tipo CISA, mm. 1040 x 2100 H.
P4	Porta interna cieca, serratura tipo CISA, mm. 790 x 2100 H. dotate di ritorno automatico
F2	Finestra ad un'anta ribalta, vetricamera 4+9+4 + veneziane, mm. 1040 x 1480 H. (vetro opaco)
FW1	Finestrino wasistas, vetro retinato, mm. 1080 x 580
FW2	Finestrino wasistas, vetro retinato, mm. 580 x 580

LEGENDA IMPIANTO IDRICO	
SIMB.	DESCRIZIONE
	Vaso W.C. in vetrochina con cassetta a zaino, sedietta in PVC
	Lavabo a canala in ABS a 2 rubinetti acqua calda e fredda
	Piatto doccia in acciaio smaltato con tendina e rubinetteria acqua calda e fredda
	Boiler elettrico da Lt. 300 con relativi allacciamenti

IMPIANTO DI RISCALDAMENTO / RAFFRESCAMENTO
DESCRIZIONE
IMPIANTO DI RISCALDAMENTO: Realizzato mediante termoconvettori elettrici mobili o a parete
IMPIANTO DI RAFFRESCAMENTO: Non previsto in dotazione

COMMITTENTE:

RFI RETE FERROVIARIA ITALIANA
GRUPPO FERROVIE DELLO STATO ITALIANE

ALTA SORVEGLIANZA:

ITALFERR
GRUPPO FERROVIE DELLO STATO ITALIANE

GENERAL CONTRACTOR:

COCIV
Consorzio Collegamenti Integrati Veloci

INFRASTRUTTURE FERROVIARIE STRATEGICHE DEFINITE DALLA LEGGE OBIETTIVO N.443/01

TRATTA A.V./A.C. TERZO VALICO DEI GIOVI
PROGETTO ESECUTIVO

CA 26- CANTIERE OPERATIVO GERBIDI COP10

PREFABBRICATO USO MAGAZZINO:
PIANTA, SEZIONI E PROSPETTI

GENERAL CONTRACTOR	DIRETTORE LAVORI	SCALA:
Consorzio Cociv Ing. A. Pelliccia		1:50

COMMESSA	LOTTO	FASE	ENTE	TIPO DOC.	OPERA/DISCIPLINA	PROGR.	REV.
IG51	00	E	CV	AB	CA2601	005	A

PROGETTAZIONE

Rev.	Descrizione emissione	Redatto	Data	Verificato	Data	Progettista Integratore	Data	IL PROGETTISTA
A00	Prima Emissione	COCIV	03/11/2014	COCIV	03/11/2014	A. Palomba	03/11/2014	Consorzio Collegamenti Integrati Veloci Dott. Ing. Aldo Mancarella Ordine Ingegneri Prov. TO n. 6271 R

n. Elab.

Nome File: IG5100E01A8CA2601A00-A00

CUP: F81H92000000008

Scala di plot: 1: 1