PLANIMETRIA 1:250

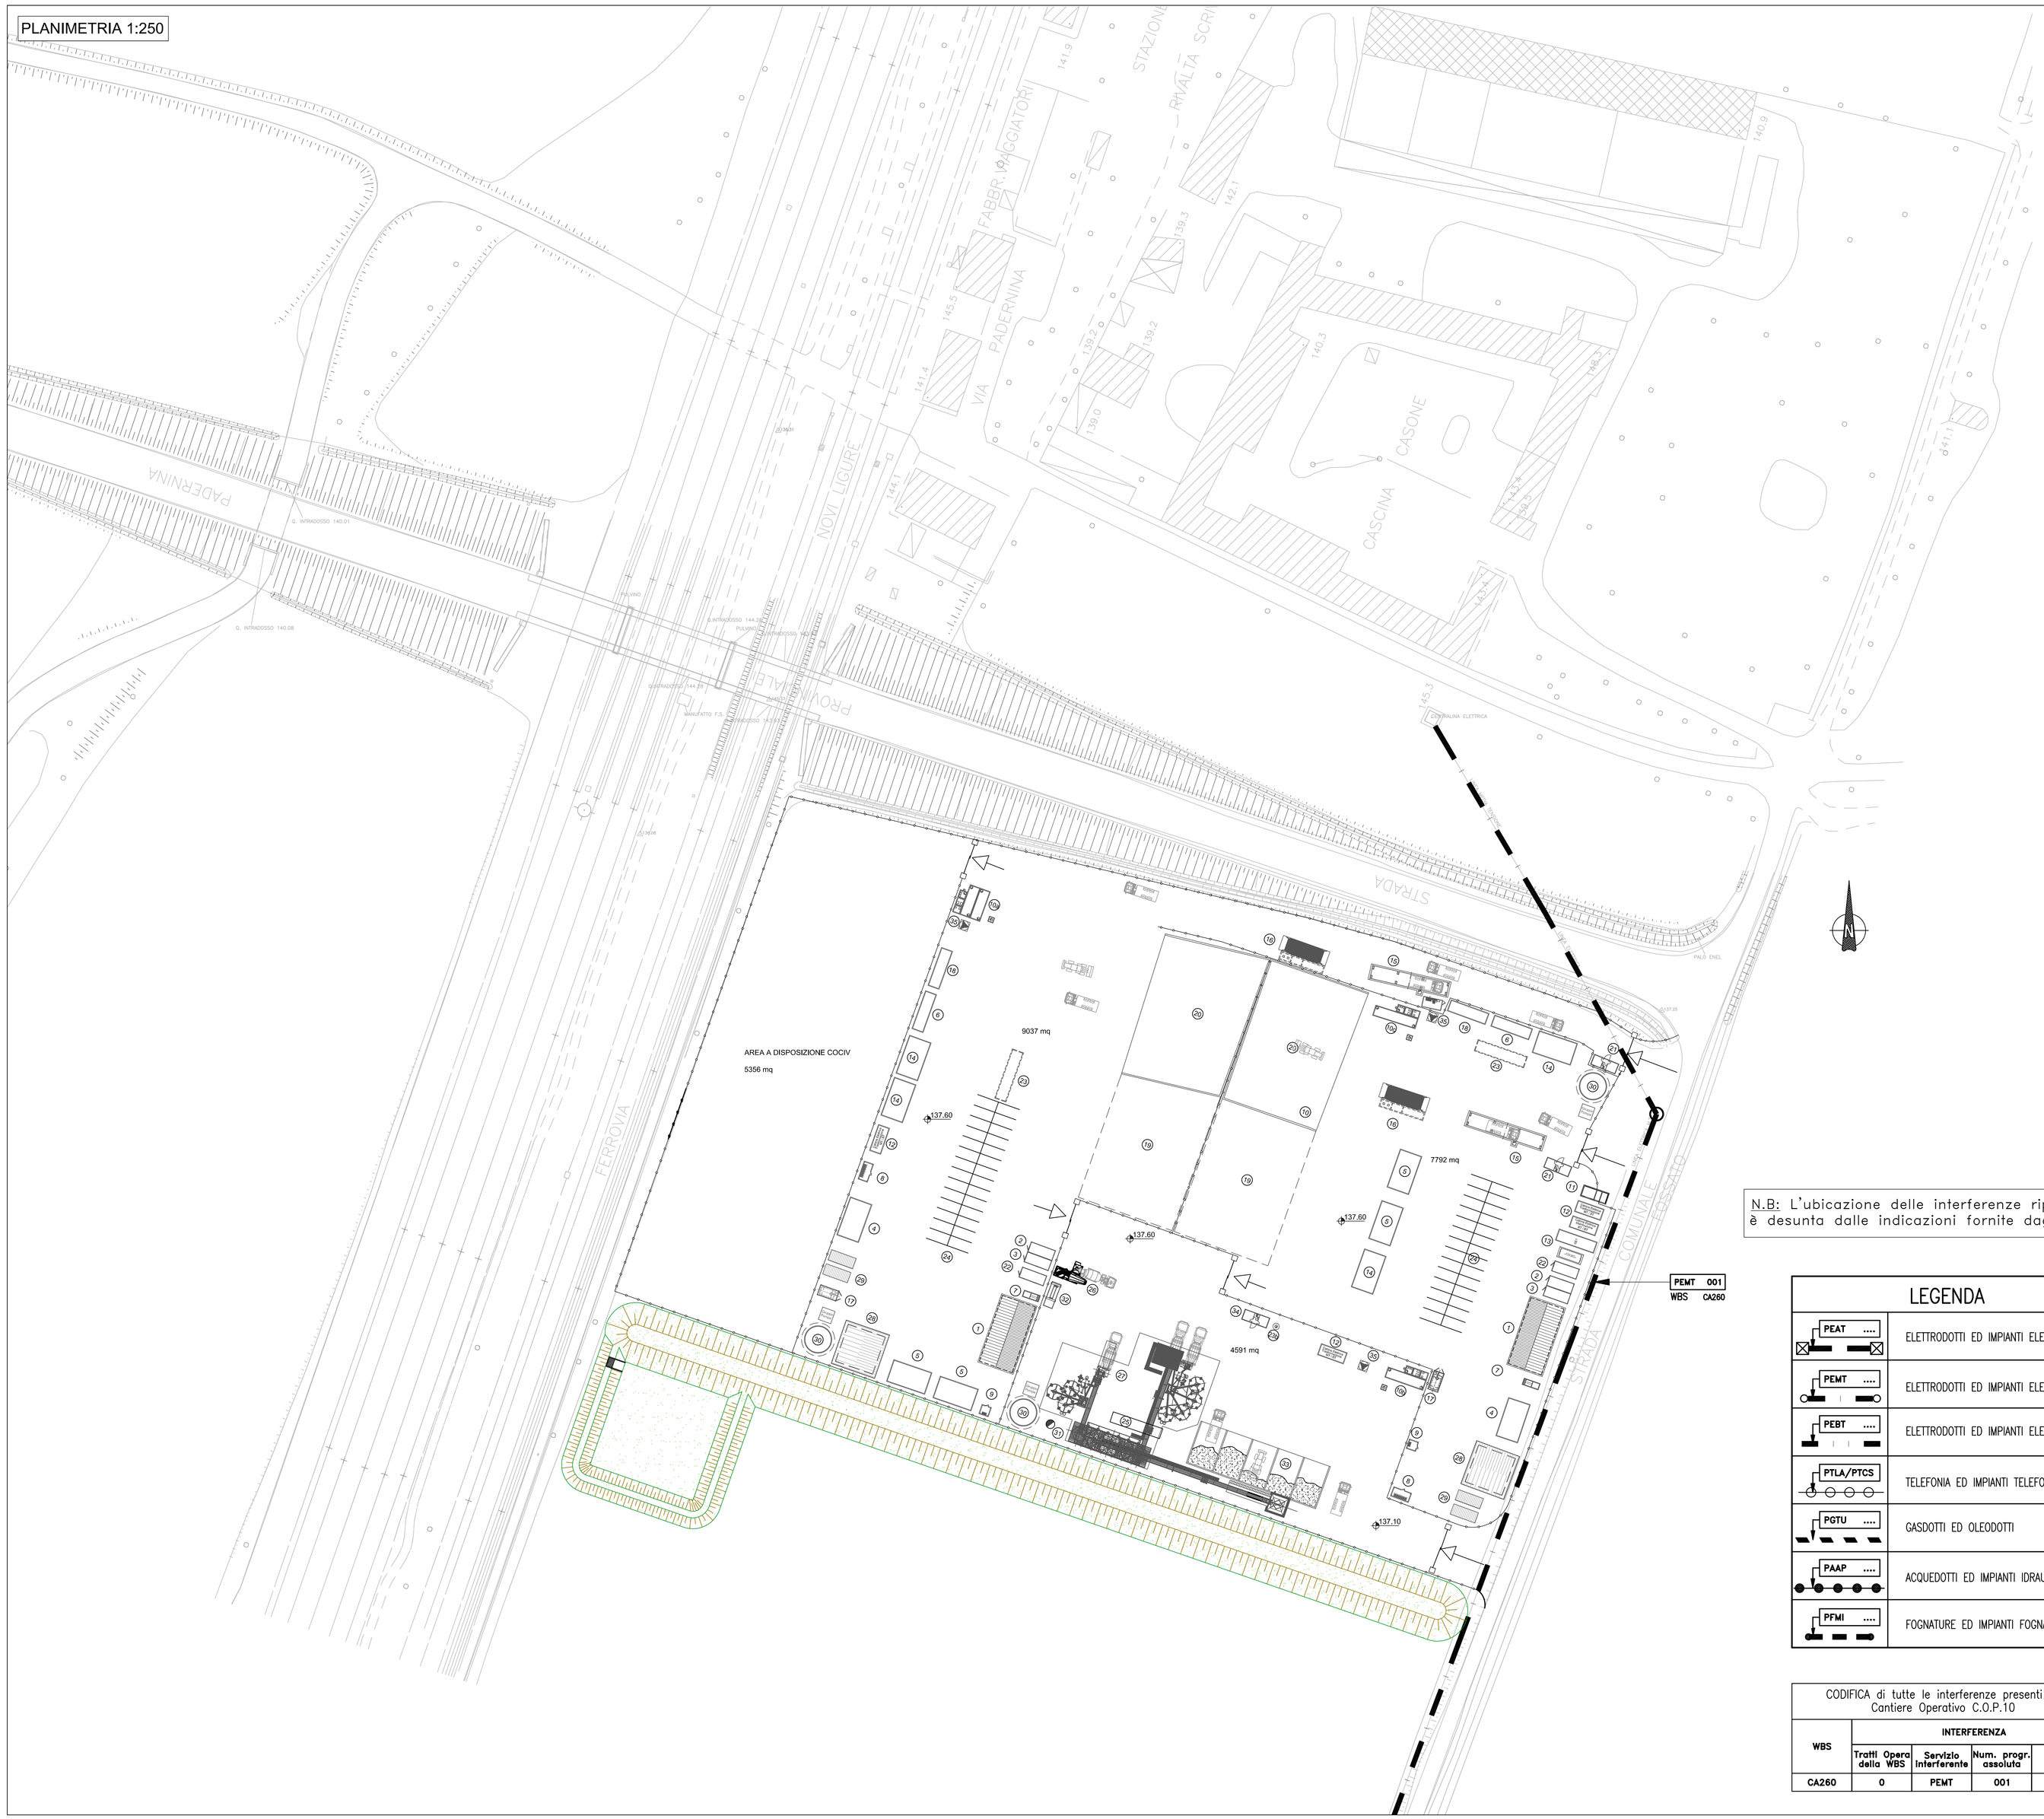

N.B: L'ubicazione delle interferenze riportate è desunta dalle indicazioni fornite dagli enti

LEGENDA

PEAT	ELETTRODOTTI ED IMPIANTI ELETTRICI A.T.
PEMT	ELETTRODOTTI ED IMPIANTI ELETTRICI M.T.
PEBT	ELETTRODOTTI ED IMPIANTI ELETTRICI B.T.
PTLA/PTCS	TELEFONIA ED IMPIANTI TELEFONICI
PGTU	GASDOTTI ED OLEODOTTI
PAAP	ACQUEDOTTI ED IMPIANTI IDRAULICI
PFMI	FOGNATURE ED IMPIANTI FOGNARI

CODIFICA di tutte le interferenze presenti su Cantiere Operativo C.O.P.10

WBS	INTERFERENZA			
	Tratti Opera della WBS	Servizio Interferente	Num. progr. assoluta	Ente
CA260	0	PEMT	001	ENEL

LEGENDA

Pos.	Descrizione
1	Officina
2	Deposito olii nuovi
3	Deposito olii usati
4	Magazzino
5	Uffici
6	Servizi igienici
7	Vasca di disoleazione acque di lavaggio officina
8	Deposito bombole ossigeno
9	Deposito bombole acetilene
10a 10b 10c	Vasca di prima pioggia area ovest Vasca di prima pioggia area betonaggio Vasca di prima pioggia area est
11	Cabina punto consegna Enel
12	Cabine di trasformazione
13	Gruppo elettrogeno ed eventuale serbatoio gasolio
14	Spogliatoi e docce
15	Pesa a raso e cabina operatore
16	Lavaruote
17	Distributore carburante
18	Locale primo soccorso
19	Deposito materiali di servizio
20	Area per caratterizzazione terre e rocce da scavo (~1400 mc)
21	Guardiania
22	Container dotazioni di sicurezza
23	Fossa biologica Imhoff
23b	Fossa biologica Imhoff area betonaggio
24	Parcheggi
25	Impianto riscaldamento inerti (eventuale)
26	Impianto lavaggio autobetoniere
27	Impianto di betonaggio
28	Laboratorio e box provini materiali
29	Box attrezzature
30	Serbatoio acqua industriale/antincendio completo di gruppo di pompaggio
31	Pozzo per rifornimento idrico
32	Trattamento acque betonaggio
33	Stoccaggio inerti
34	Ufficio betonaggio
	Stazione di sollevamento acque meteoriche

COMMITTENTE:

RFI RETE FERROVIARIA ITALIANA
GRUPPO FERROVIE DELLO STATO ITALIANE

ALTA SORVEGLIANZA:

ITALFERR
GRUPPO FERROVIE DELLO STATO ITALIANE

GENERAL CONTRACTOR:

cociv Consorzio Collegamenti Integrati Veloci

INFRASTRUTTURE FERROVIARIE STRATEGICHE DEFINITE DALLA LEGGE OBIETTIVO N.443/01

TRATTA A.V./A.C. TERZO VALICO DEI GIOVI
PROGETTO ESECUTIVO

CA 26 - CANTIERE OPERATIVO GERBIDI COP10

PLANIMETRIA INTERFERENZE SOTTOSERVIZI ESISTENTI

GENERAL CONTRACTOR	DIRETTORE LAVORI	SCALA:
Consorzio Cociv Ing. A. Pellicciai		1:500

COMMESSA	LOTTO	FASE	ENTE	TIPO DOC.	OPERA/DISCIPLINA	PROGR.	REV.
IG51	00	E	CV	P8	CA2601	003	A

PROGETTAZIONE

Rev.	Descrizione emissione	Redatto	Data	Verificato	Data	Progettista Integratore	Data	IL PROGETTISTA
A00	Prima Emissione	COCIV	03/11/2014	COCIV	03/11/2014	A. Pallottola	03/11/2014	Consorzio Cociv Ing. A. Pellicciai Ordine Ingegneri Pr. N. 1577 R

n. Elab.

Nome File: IG51E0CR00D0104A8

CUP: F81H92000000008

Scala di plot: 1: