


PLANIMETRIA 1:500

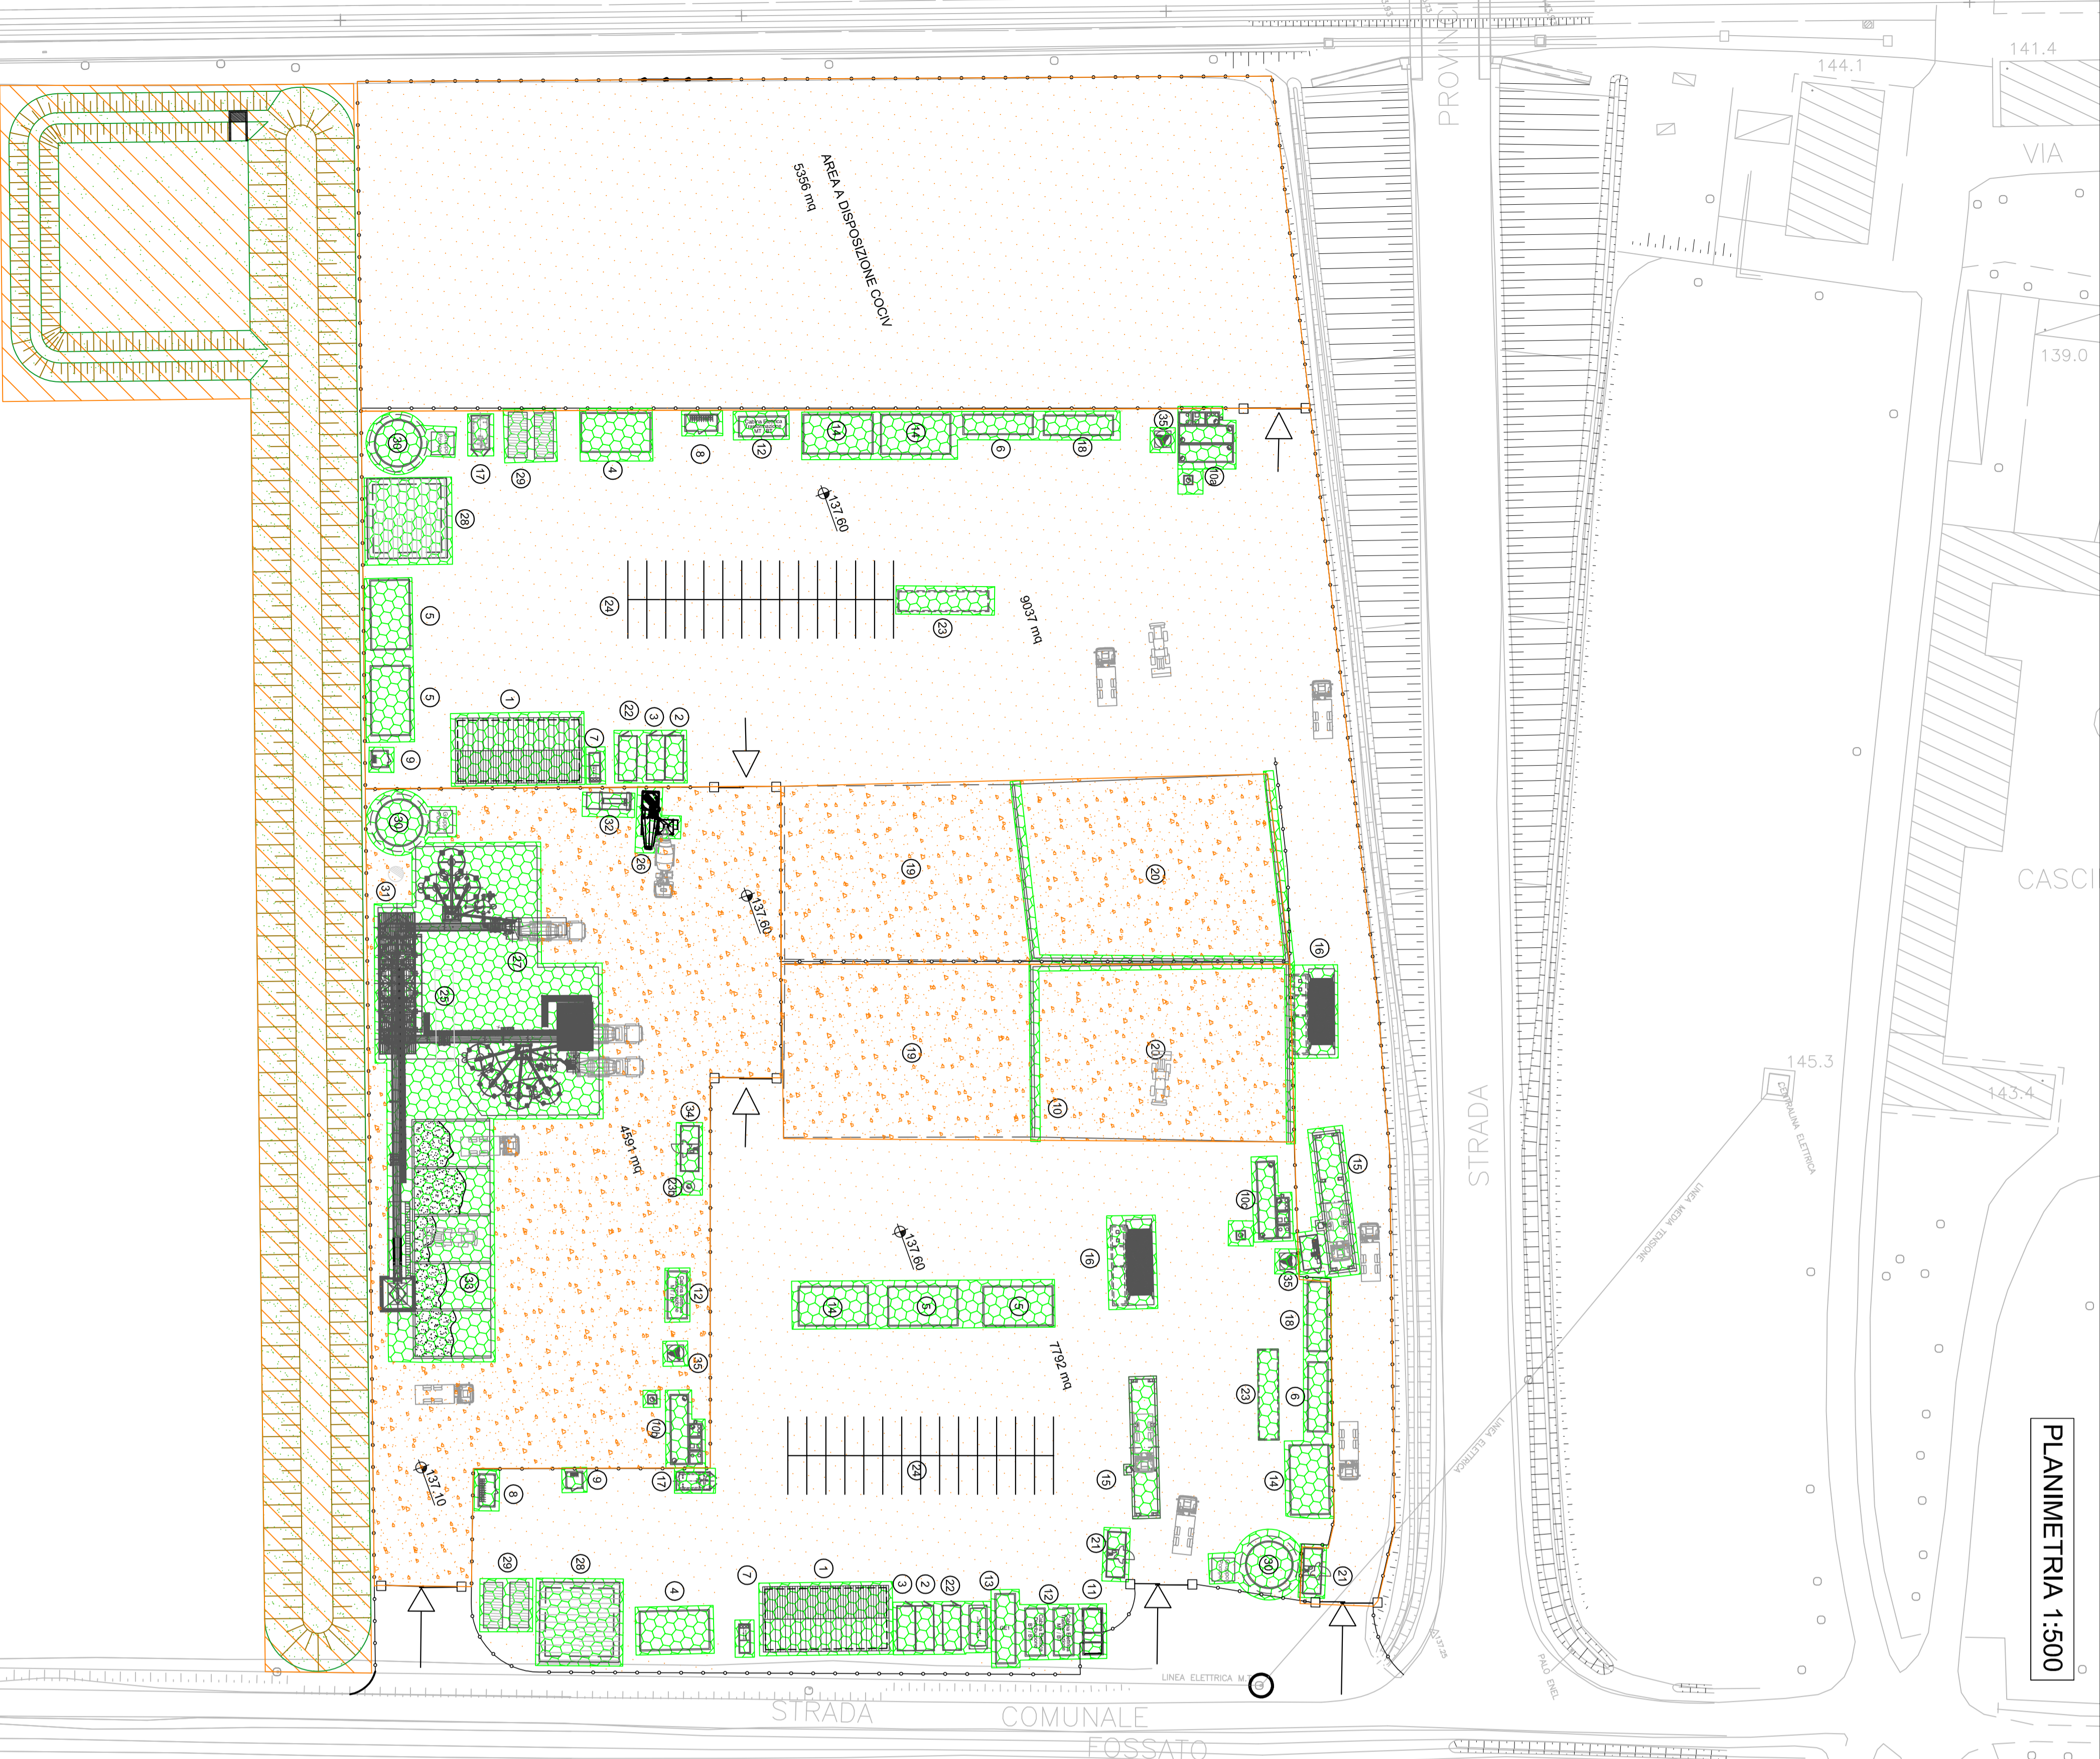

LEGENDA

Pos.	Descrizione
1	Officina
2	Deposito olii nuovi
3	Deposito olii usati
4	Magazzino
5	Uffici
6	Servizi igienici
7	Vasca di dissolazione acque di lavaggio officina
8	Deposito bombole ossigeno
9	Deposito bombole acetilene
10a	Vasca di prima pioggia area ovest
10b	Vasca di prima pioggia area betonaggio
10c	Vasca di prima pioggia area est
11	Cabina punto consegna Enel
12	Cabine di trasformazione
13	Gruppo elettrogeno ed eventuale serbatoio gasolio
14	Spogliatoi e docce
15	Pesa a raso e cabina operatore
16	Lavarucote
17	Distributore carburante
18	Locale primo soccorso
19	Deposito materiali di servizio
20	Area per caratterizzazione terre e rocce da scavo (~1400 mc)
21	Guardiania
22	Container dotazioni di sicurezza
23	Fossa biologica Imhoff
24	Fossa biologica Imhoff area betonaggio
25	Parcheggi
26	Impianto riscaldamento inerti (eventuale)
27	Impianto lavaggio autobetoniere
28	Impianto di betonaggio
29	Laboratorio e box provini materiali
30	Box attrezzature
31	Serbatoio acqua industriale/antincendio completo di gruppo di pompaggio
32	Pozzo per riutilizzo idrico
33	Tattamento acque betonaggio
34	Stoccaggio inerti

	RIMOZIONE BARACCAMENTI COMPRESO MAGRONE, FONDAZIONI, TUBAZIONI DI COLLEGAMENTO, POZZETTI DI ISPEZIONE
	RIMOZIONE STRATO BITUMINOSO FINITURA DI PROGETTO E RIPRISTINO AREE
	RIMOZIONE STRATO IN C.S. FINITURA DI PROGETTO E RIPRISTINO AREE
	RIMOZIONE DUNA IN TERRA

COMMITTENTE:



ALTA SORVEGLIANZA:



GENERAL CONTRACTOR:



INFRASTRUTTURE FERROVIARIE STRATEGICHE DEFINITE DALLA LEGGE OBIETTIVO N.443/01  
 TRATTA A.V./A.C. TERZO VALICO DEI GIOVI  
 PROGETTO ESECUTIVO  
 CA 26 - CANTIERE OPERATIVO GERBIDI COP10

PLANIMETRIA GENERALE DELLE ATTIVITA' DI RIMOZIONE DEL CANTIERE

GENERAL CONTRACTOR	DIRETTORE LAVORI	SCALA:
Consorzio <b>COCIV</b> Ing. A. Palkovics		1:500

PROGETTAZIONE	LOTTO	FASE	ENTE	TIPO DOC.	OPERABILI/SPERMA.	PROGR.	REV.
1	0	0	E	C	V	P	8
1	0	0	E	C	V	P	8
1	0	0	E	C	V	P	8
COMMESSA	LOTTO	FASE	ENTE	TIPO DOC.	OPERABILI/SPERMA.	PROGR.	REV.
1051	00	E	CIV	P8	CA2601	006	A
Descrizione emissione	Redatto	Data	Verificato	Data	Progettista	Data	Il PROGETTISTA
A00	Primo Emendamento	COCIV	COCIV	03/11/2014	A. Palkovics	03/11/2014	