


CANTIERE GERBIDI VOLUMI DI RISPONTO						
SEZ.	Prog	Distanza	mq	media	distinta	STERNO
1	00+000.00	2.28	0.00	20.06	2.28	47.85
2	00+002.28	5.17	47.15	44.43	5.17	229.70
3	00+007.45	12.55	35.15	41.16	12.55	516.80
4	00+020.00	13.29	35.15	37.25	13.29	558.46
5	00+033.29	24.71	39.24	39.24	24.71	944.63
6	00+060.00	20.00	39.76	39.23	20.00	784.90
7	00+080.00	21.54	43.77	21.54	54.13	1142.75
8	00+101.54	15.46	45.83	45.79	15.46	645.59
9	00+118.00	20.00	40.52	41.74	20.00	824.70
10	00+148.00	20.00	40.52	40.54	20.00	816.10
11	00+168.00	20.00	41.35	40.51	20.00	816.10
12	00+208.00	20.00	40.28	40.19	20.00	851.70
13	00+250.00	20.00	40.11	20.06	13.53	271.34
14	00+273.53	0.00	0.00			
<b>TOTALE mq. 8.453,54</b>						

CANTIERE GERBIDI VOLUMI DI RISPONTO						
SEZ.	Prog	Distanza	mq	media	distinta	STERNO
1	00+000.00	2.28	0.00	61.42	2.28	140.64
2	00+002.28	5.17	122.84	123.04	5.17	671.00
3	00+007.45	12.55	171.26	108.13	12.55	1719.35
4	00+020.00	13.29	89.00	84.90	13.29	1288.12
5	00+033.29	24.71	80.00	72.43	24.71	1814.46
6	00+060.00	20.00	66.06	65.69	20.00	1373.80
7	00+080.00	20.00	71.32	65.69	20.00	1442.75
8	00+101.54	15.46	62.84	60.67	15.46	935.37
9	00+118.00	20.00	35.70	35.70	20.00	475.70
10	00+148.00	20.00	23.50	23.19	20.00	322.00
11	00+168.00	20.00	24.07	24.51	20.00	354.10
12	00+188.00	20.00	28.84	19.87	20.00	484.10
13	00+208.00	20.00	19.87	24.51	20.00	484.10
14	00+273.53	0.00	0.00	5.54	13.53	129.61
<b>TOTALE mq. 11.203,82</b>						

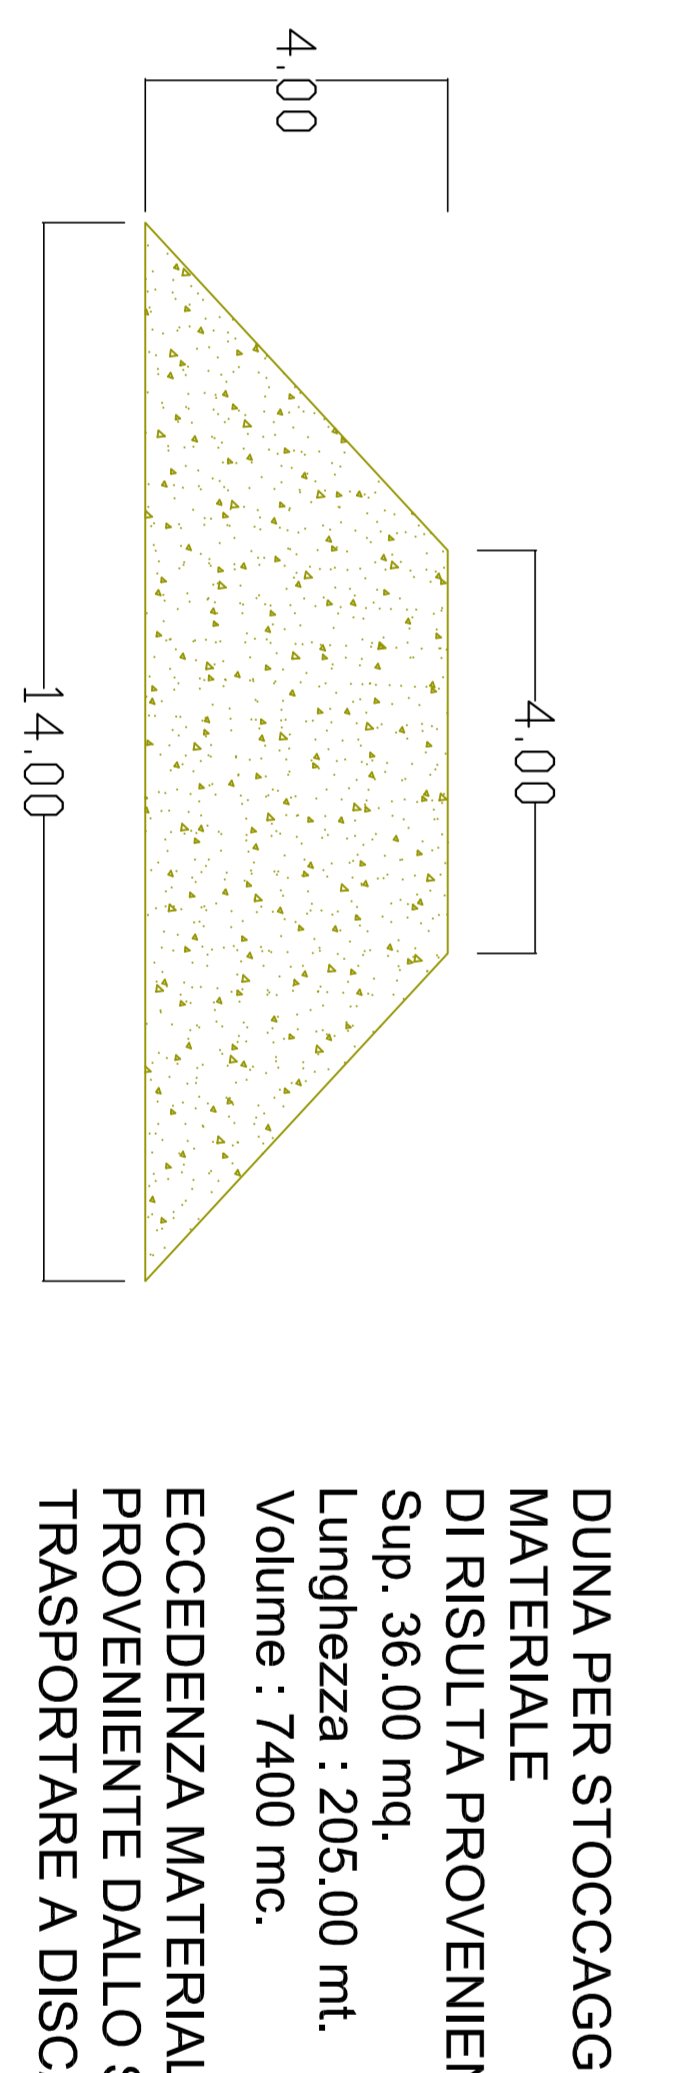

**DUNA PER STOCCAGGIO TEMPORANEO MATERIALE DI RISULTA PROVENIENTE DA SCOTICO:**  
 Supp. 36,00 mq.  
 ECCEDENZIA MATERIALE DI RISULTA PROVENIENTE DALLO SCOTICO DA TRASPORTARE A DISCARICA : 1050,000 mc.

**COMMITTENTE:**


**GENERAL CONTRACTOR:**

**INFRASTRUTTURE FERROVIARIE STRATEGICHE DEFINITE DALLA LEGGE OGGETTO N.43/01 TRATTA A/V/A.C. TERZO VALICO DEI GIOVI PROGETTO ESECUTIVO**

**CA 20- CANTIERE OPERATIVO GERBIDI COP10 SEZIONI STATO DI PROGETTO 1/3**

**GENERAL CONTRACTOR:**

**SCALE:** 1:200


**PROGETTO:**

**REVISIONI:**

**APPROVATO:**

**DATA:**

**SCALE:**





