STRALCIO PLANIMETRICO IMBOCCO NORD
(SCALA 1 : 500)

SEZIONE TRASVERSALE IMBOCCO NORD
(SCALA 1 : 200)

Nota 01: le caratteristiche dimensionali delle specie arboree ed arbustive nel disegno sono riferite alla pianta in età adulta.
Nota 02: le dimensioni in fase della piantumazione delle specie sono indicate in DG4804-PE-00-MA-02-0000-01-R-0 (Relazione tecnica sugli interventi di mitigazione ambientale)
Nota 03: esclusivamente ai filari alberati relativi all'innalzamento dell'avifauna saranno piantumati in dimensioni di 5–7m di altezza

Specie arboree			caratteristiche dimensionali		caratteristiche estetico – formali	
			pianta adulta altezza/ d. chioma	epoca fioritura	aspetto	colore prevalente fiori (fl), frutti (fr), foglia (fo)
medi	Ac	alnus cordata	max. 20/ 7m	marzo–aprile	espanso	verde (fo)
	Fo	fraxinus ornus	max. 15/ 8m	aprile–maggio	arrotondato	bianco–crema (fl)
	Os	ostrya carpinifolia	max. 20/ 8m	aprile–maggio	chioma rotonda	bianco (fr)
grandi	Acc	acer campestre	max. 18/ 12m	aprile–maggio	rotondeggiante	verde–giallastro (fr)
	Ag	alnus glutinosa	max. 22/ 9m	febbraio–marzo	espanso	rosso–bruno (fl)
	Cs	castanea sativa	max. 30/ 15m	aprile–maggio	espanso	verde scuro (fo)
	Qc	quercus cerris	max. 30/ 10m	aprile–maggio	arrotondato	verde scuro (fo)
	Qp	quercus pubescens	max. 20/ 10m	maggio–giugno	espanso	verde scuro (fo)
	Sa	salix alba	max. 20/ 12m	aprile–maggio	espanso	verde (fo)

Specie arbustive			caratteristiche dimensionali		caratteristiche estetico – formali	
			pianta adulta altezza/ d. chioma	epoca fioritura	aspetto	colore prevalente fiori (fl), frutti (fr), foglia (fo)
piccoli	Ce	coronilla emerus	max. 3/ 2m	aprile–giugno	rotondo	giallo (fl)
	Cys	cytisus scoparius	max. 3/ 3m	giugno–luglio	rotondo	giallo zafferano (fl)
	Lv	ligustrum vulgare	max. 2/ 2m	giugno–luglio	espanso	nero (fr)
	Pa	prunus spinosa	max. 3/ 3m	marzo–aprile	spinoso	bianco (fl), blu–nero (fr)
	Pc	pyracantha coccinea	max. 2/ 2m	aprile–maggio	spinoso	rosso o arancione (fr)
	Rc	rosa canina	max. 3/ 3m	maggio–luglio	spinoso	rosso (fl)
	Sj	spartium junceum	max. 2/ 3m	maggio–giugno	espanso	giallo oro (fl)
medi	No	nerium oleander	max. 4/ 6m	maggio	rotondo	policromico
	Sp	salix purpurea	max. 5/ 5m	marzo–aprile	eretto	porpora (fl)
	Sjc	spartium junipeus communis	max. 5/ 2m	aprile–maggio	eretto	verde–blu (fr)
	Cos	cornus sanguinea	max. 6/ 3m	maggio–giugno	ramificato	verde chiaro (fo)
grandi	Cm	crataegus monogyna	max. 12/ 4m	aprile–maggio	rotondo	bianco (fl), rosso (fr)

Nota: Le caratteristiche dimensionali delle specie arboree ed arbustive riportate in legenda sono riferite alla pianta in età adulta

QUADRO D'UNIONE

T7 Filari alberati in trincee e rilevati con idrosemina

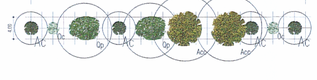

T9 Filari alberati per l'innalzamento dell'avifauna

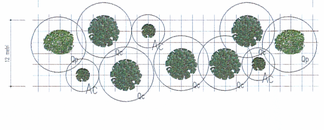

T6 Aree intercluse

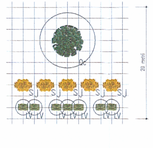

T4 Rinaturalizzazione in area boscosa a dominanza di quercus cerris

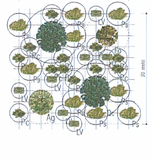

LEGENDA

- Vegetazione esistente arborea
- Vegetazione esistente arbustiva
- Vegetazione esistente ripariale
- (T1) Rinaturalizzazione in area boscosa a dominanza arborea
- (T2) Rinaturalizzazione in area boscosa a dominanza arbustiva
- (T3) Rinaturalizzazione in area boscosa a dominanza di Alnus Cordata
- (T4) Rinaturalizzazione in area boscosa a dominanza di Quercus Cerris
- (T5) Aree intercluse sportivo-traffico
- (T6) Aree intercluse
- (T7) Filari alberati in trincea e rilevati con idrosemina (miscela con 80% specie erbacee e 20% specie arbustive)
- (T8) Aree ripariali
- (T9) Filari alberati per l'innalzamento dell'avifauna
- Filari alberati per mitigazione visuale

Idrosemina (trincee e rilevati)

I rapporti principali riferiti ai quantitativi in peso di semente da impiegarsi nell'idrosemina sono i seguenti:

– specie erbacee (graminacee, leguminose):	
Agropyron repens	10%
Agrostis tenuis	5%
Festuca linacea	15%
Festuca rubra var. commutata	20%
Lolium perenne	15%
Poa protensis	10%
Trifolium repens	5%
– specie arbustiva:	
Spartium junceum, Nerium oleander	20%

schema di impianto alberi

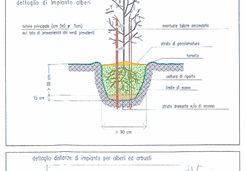

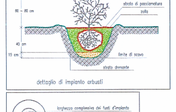

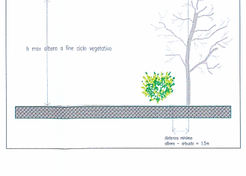

SCHEMA DI IMPIANTO ALBERI

h alberi (m)	n. tutori	n. tutori (%)
< 1m	0	–
01–2m	1	2
2–3m	1	3
3–4m	2	3,5
> 4m	2	4

ANAS S.p.A.
Direzione Generale

DG 48/04
MACROLOTTO N°2
AUTOSTRADA SALERNO-REGGIO CALABRIA
LAVORI DI AMMODERNAMENTO ED ADEGUAMENTO AL TIPO 1/A DELLE NORME C.N.R./80 DEL TRATTO DAL KM. 108+000 AL KM 139+000 COMPOSTO DAI SEGUENTI LOTTI UNIFICATI:
1-2-3-4-5
CODICE UNICO PROGETTO: F11 B0400210000

CONTRAENTE GENERALE: SIS S.p.A. Via Invorio, 24/A 10146 Torino

Consorzio Stabile fra le Imprese: SACYR S.A.U.; IMC GE. CO. S.p.A.; SIPAL S.p.A.

Direttore Tecnico: SIS S.p.A. Geom. Giovanni D'AGOSTINO

A.T.I. PROGETTAZIONE

MANDATARIA: STUDIO CORONA

MANDANTI: SIGI-TER; SIGES S.r.l.; SP digital

Responsabile della Progettazione: Dott. Ing. Nicola TROCCOLI — Ordine Ing. di Potenza N° 836

Responsabile progettazione specialistica: Dott. Ing. Pierangelo CARDONE — Ordine Ing. di Potenza N° 1027

Coordinatore per l'ATI: Dott. Ing. Giuseppe MARCHESANO — Ordine Ing. di Potenza N° 1027

Geologo: Dott. Geol. Nicola ALESSIO — Ordine dei Geologi Piemonte N° 255

PROGETTO ESECUTIVO

Titolo Elaborato: SPECIALISTICA

PROGETTO DI MITIGAZIONE AMBIENTALE
INTERVENTI DI INSERIMENTO E MITIGAZIONE
GALLERIA DERUITATA
IMBOCCO NORD

DG 4 8 0 4 P E 0 1 M A 0 0 0 0 0 3 0 6 D 0

Scala: VARIE

REV.	DESCRIZIONE	REDATTO	DATA	VERIFICATO	DATA	APPROVATO	DATA
0	PRIMA EMISSIONE	R. NORO	30/04/2007	R. TROCCOLI	03/05/2007	G.F. MASTRONZ	03/05/2007

RESPONSABILE DEL PROCEDIMENTO: Dott. Ing. Maurizio ARAMINI