


IMBOCCO SUD
PLANIMETRIA
(SCALA 1 : 500)

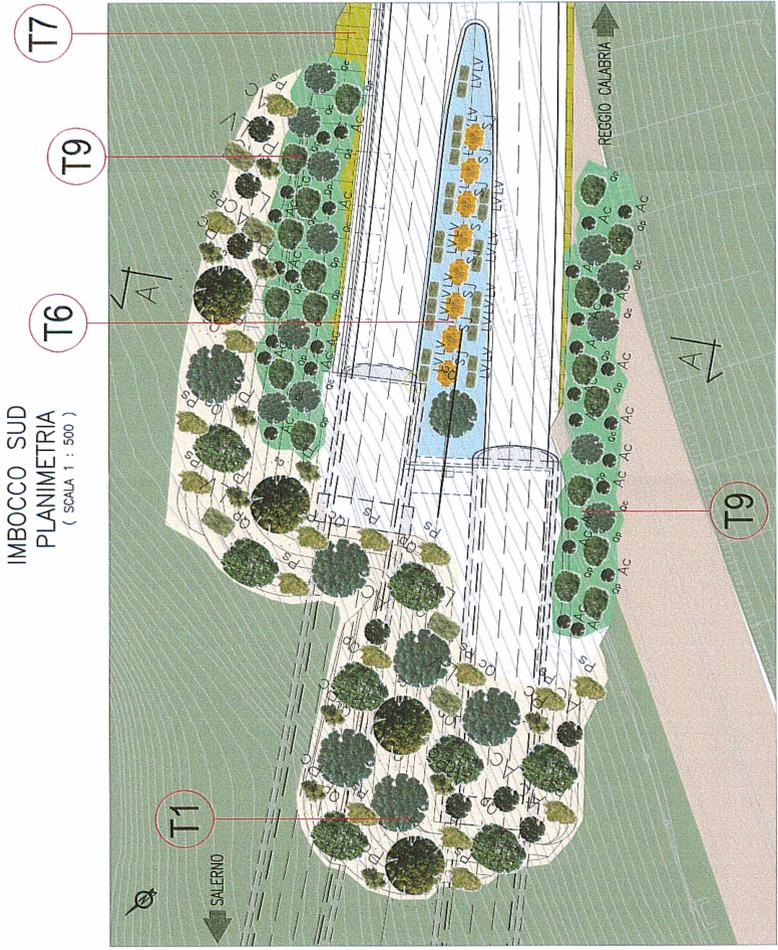


SEZIONE TRASVERSALE IMBOCCO NORD
(SCALA 1 : 200)



Nota 01: le caratteristiche dimensionali delle specie arboree ed arbustive nel disegno sono riferite alla pianta in età adulta.
Nota 02: le dimensioni in base della punteggiatura delle specie sono indicate in DG4804-FE-00-MA-00-000-01-R-0 (Relazione).
Nota 03: esclusivamente i fiori alberati relativi all'innalzamento dell'avifauna saranno piantumati in dimensioni di 3-7m di altezza.

- LEGENDA**
- Vegetazione esistente arborea
 - Vegetazione esistente arbustiva
 - Vegetazione esistente ripariale
 - Rinnaturalizzazione in area boscosa o dominanza arborea
 - Rinnaturalizzazione in area boscosa o dominanza arbustiva
 - Rinnaturalizzazione in area boscosa o dominanza di *Alnus Corollata*
 - Rinnaturalizzazione in area boscosa o dominanza di *Quercus Cerris*
 - Area intercluse apertifittico
 - Area intercluse
 - Fiori alberati in trincea e rilevati erbacei e 20% specie arbustive
 - Area ripariali
 - Fiori alberati per l'innalzamento dell'avifauna
 - Fiori alberati per mitigazione visuale


 


Idrosemina (trincee e rilevati)

I rapporti principali riferiti ai quantitativi in peso di sementi da impiegarsi nell'idrosemina sono i seguenti:

- specie erbacee (graminee, leguminose): 10%
- Agropyron repens*: 5%
- Agristis tenuis*: 5%
- Festuca lincolna*: 15%
- Festuca rubra var. commutata*: 20%
- Lolium perenne*: 15%
- Poa pratensis*: 10%
- Trifolium repens*: 5%
- specie arbustive: 20%
- Spartium junceum*, *Nerium oleander*: 20%

schema di impianto alberi

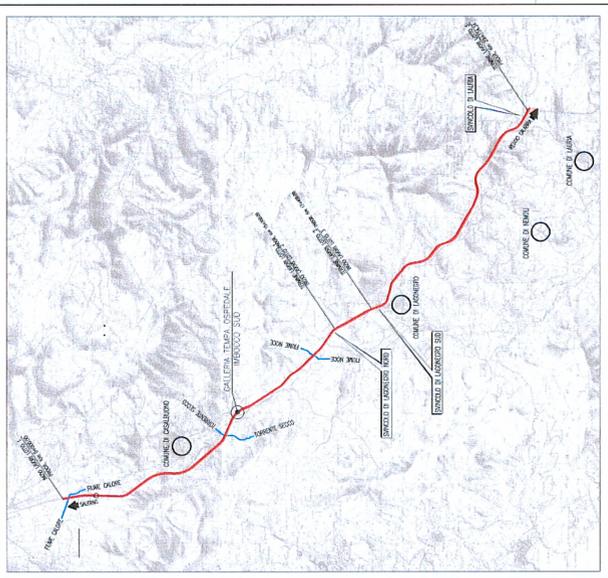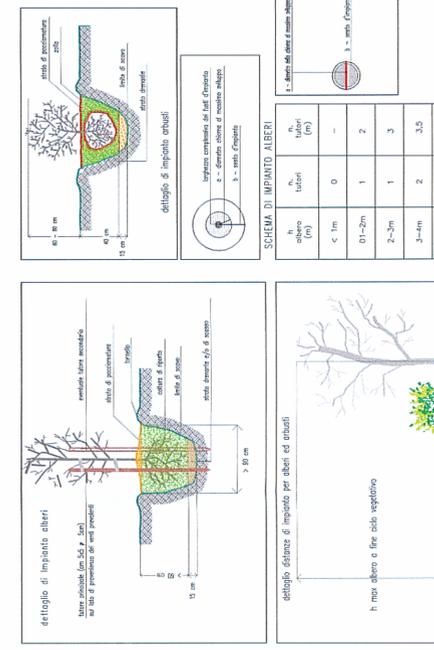

QUADRO D'UNIONE

ANAS S.p.A. Direzione Generale

DG 48/04

MACROLOTTO N°2

AUTOSTRADA SALERNO-REGGIO CALABRIA

LAVORI DI AMMODERNAMENTO ED ADEGUAMENTO AL TIPO VIA DELLE NORME C.N.R./80 DEL TRATTO DAL KM. 108+000 AL KM 138+000 COMPOSTO DAI SEGUENTI LOTTI UNIFICATI:

1,2-3-4-5

CODICE UNICO PROGETTO: F11 B0400210000

CONTRAENTE GENERALE:

Sfs S.p.A. Via Irindolo, 2/A 10146 Torino

CONSORZIO STABILE TRA LE IMPRESE:

SACTY S.p.A. INC. RE. CO. S.p.A. SPA S.p.A. Giom. Giovanni D'AGOSTINO

MANDATARIA:





PROGETTO ESECUTIVO

OPERE DI MITIGAZIONE AMBIENTALE

INTERVENTI DI INSERIMENTO E MITIGAZIONE


IMBOCCO SUD

Scale: 1:500

REDAZIONE: IMBOCCO SUD

PROGETTO: IMBOCCO SUD

VERBALE DI APPROVAZIONE




RESPONSABILE DEL PROCEDIMENTO: Dott. Ing. Maurizio ARAMINI