


QUADRO D'UNIONE

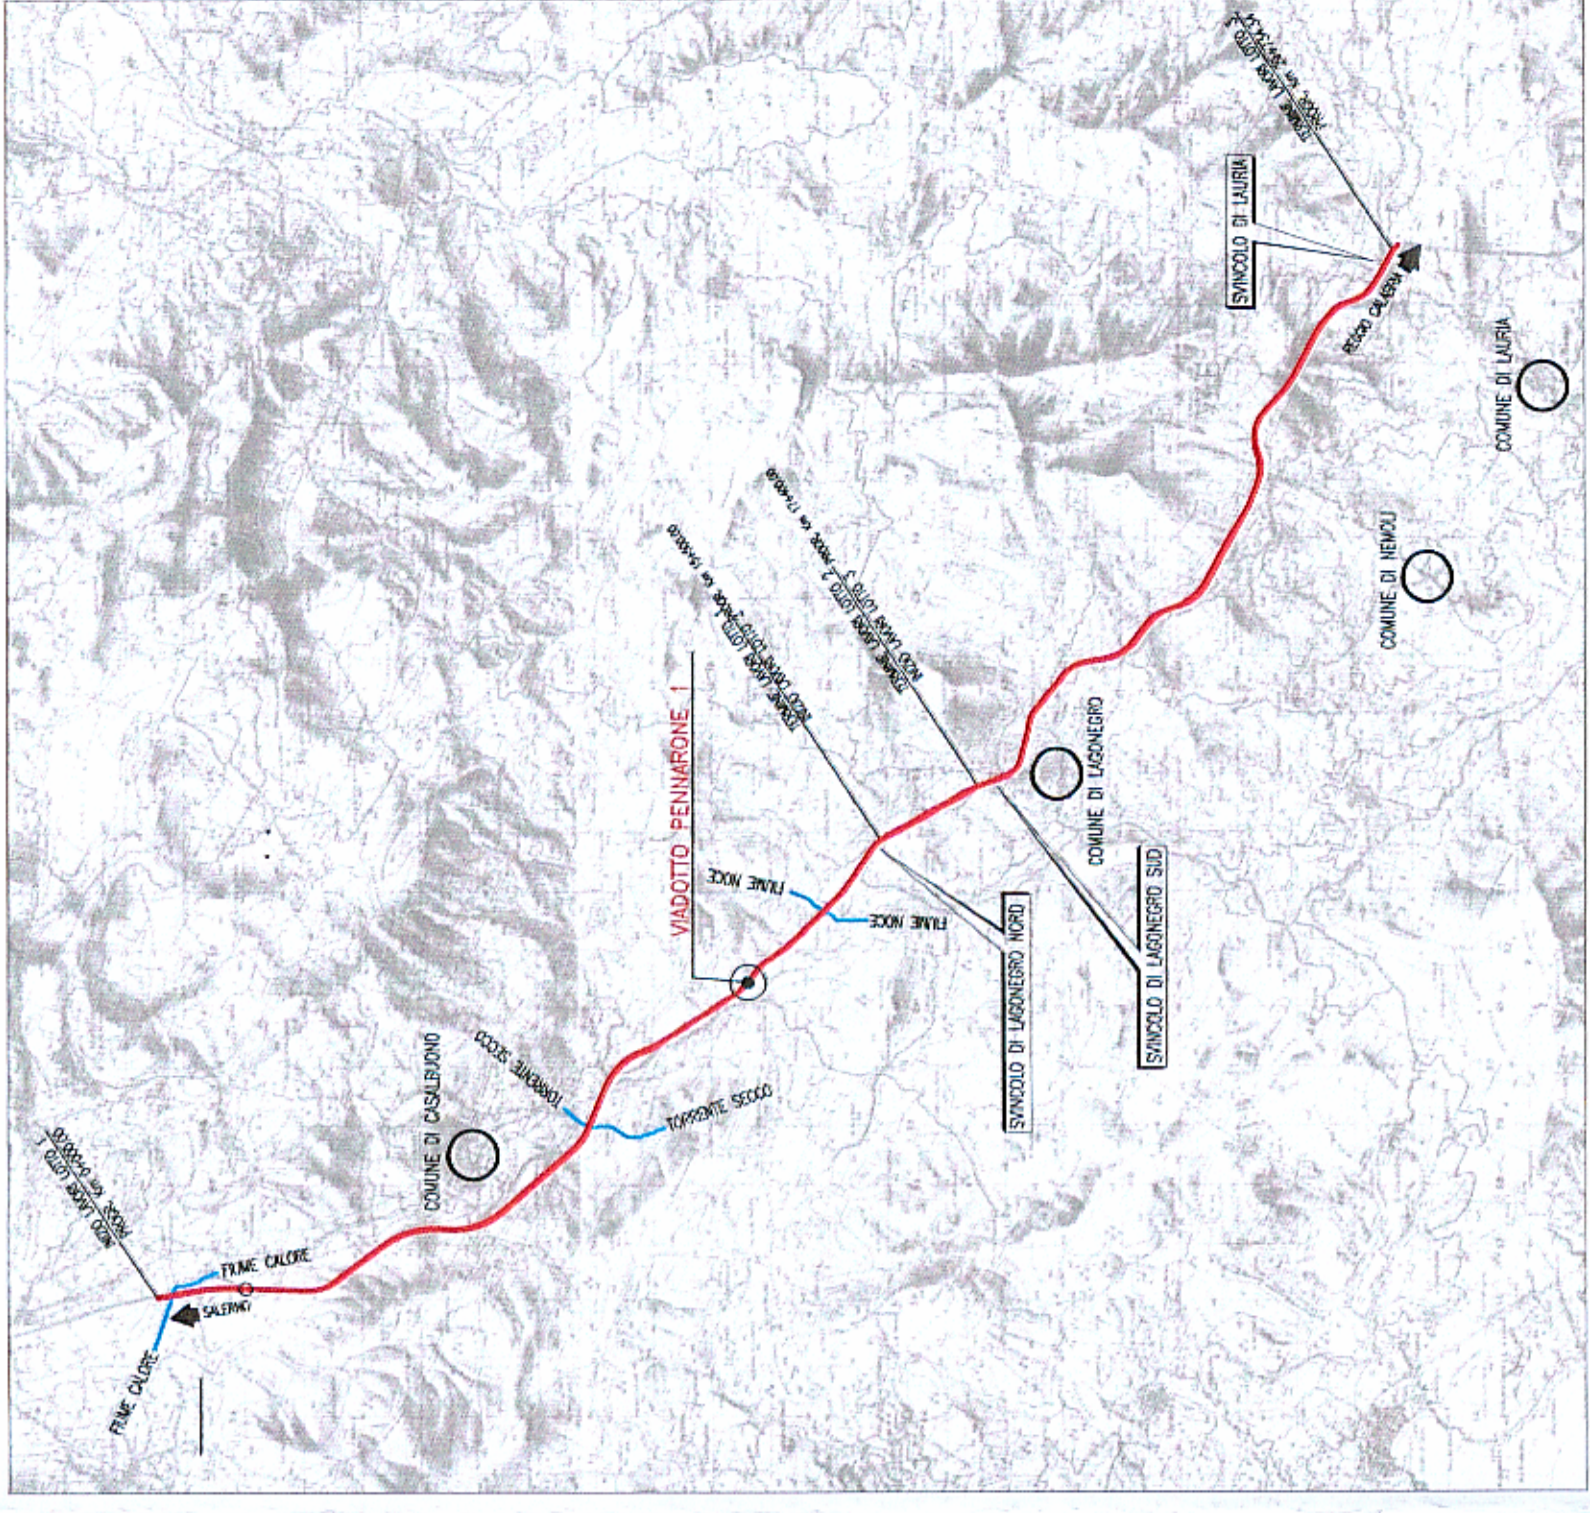

DG 48/04
MACROLOTTO N°2
AUTOSTRADA SALERNO-REGGIO CALABRIA
LAVORI DI AMMODERNAMENTO ED ADEGUAMENTO AL TIPO I/A DELLE NORME C.N.R.80 DEL
TRATTO DAL KM. 108+000 AL KM 139+000 COMPOSTO DAI SEGUENTI LOTTI UNIFICATI:
 1-2-3-4-5
CODICE UNICO PROGETTO: F11 B0400210000

CONTRAENTE GENERALE:
 SJS S.p.A.
 Via Inverca, 24/A
 10148 Torino

CONSORZIO STABILE FRA LE IMPRESE:
 Sacyr S.A.
 INC. ZE. CR. S.A.A. SPAL S.p.A.

DIRETTORE TECNICO:
 SJS S.p.A.
 S.I.S. S.p.A.
 Geom. Giovanni DRACOSTINO

MANDATARI:
 STUDIO CORONA
 Corso S. Umberto, 23 - 10138
 S.I.S. S.p.A.

Responsabile del Progetto:
 Dott. Ing. Nicola TROCENI
 Via Inverca, 24/A
 10148 Torino

Coordinatore per la sicurezza:
 Dott. Ing. Nicola TROCENI
 Via Inverca, 24/A
 10148 Torino


PROGETTO ESECUTIVO
OPERE DI MITIGAZIONE AMBIENTALE
INTERVENTI DI INSERIMENTO E MITIGAZIONE
VIADOTTO PENNARONE I

REV.	0	DESCRIZIONE	FINALI ESECUTIVE	DATA	APPROVATO	DATA
				FRULLONE 30/04/2007		16/05/2007

REVISIONI: 01, 02, 1000.

Specie arborea	Caratteristiche dimensionali	Caratteristiche estetiche - formali
Ac	altezza adulta: max. 20/ 7m	colore prevalente fiori (f), frutti (fr), foglia (fo), verde (fo)
Fo	max. 15/ 8m	aspetto
Oc	max. 20/ 8m	espanso
Acc	max. 15/ 12m	arrotolato
Ag	max. 22/ 8m	altamente rotolada
Cs	max. 30/ 15m	rotoladegante
Oc	max. 30/ 10m	espanso
Op	max. 20/ 10m	rotoladegante
Sc	max. 20/ 12m	espanso

Specie arbustive	Caratteristiche dimensionali	Caratteristiche estetiche - formali
Ce	max. 3/ 2m	colore prevalente fiori (f), frutti (fr), foglia (fo)
Cys	max. 3/ 3m	rotolada
Lv	max. 2/ 2m	rotolada
Pi	max. 3/ 3m	espanso
Pc	max. 2/ 2m	espanso
Rc	max. 3/ 3m	rotolada
Sj	max. 2/ 3m	rotolada
No	max. 4/ 6m	rotolada
Sp	max. 3/ 5m	rotolada
Sj	max. 3/ 2m	rotolada
Cos	max. 8/ 3m	rotolada
Cm	max. 12/ 4m	rotolada

Nota: Le caratteristiche dimensionali delle specie arboree ed arbustive riportate in legenda sono riferite alla pianta in età adulta


Idrosemina (trincee e rilevati)

- I rapporti principali riferiti ai quantitativi in peso di seme da impiegarsi nell'idrosemina sono i seguenti:
- specie erbacee (graminacee, leguminose): 10%
 - Agropyron repens 5%
 - Agrostis tenuis 15%
 - Festuca lincolna 20%
 - Festuca rubra var. commutata 15%
 - Lolium perenne 10%
 - Poa pratensis 5%
 - Trifolium repens 5%
 - specie arbustive: 20%
 - Spartium junceum, Nerium oleander


LEGENDA

	Vegetazione esistente arborea		Area interclusa sportiva
	Vegetazione esistente arbustiva		Area interclusa
	Vegetazione esistente ripariale		Fiori alterati in trincea e rilevati con idrosemina (miscela con 80% specie erbacee e 20% specie arbustive)
	Rinaturalizzazione in area boscosa a dominanza arborea		Area ripariale
	Rinaturalizzazione in area boscosa a dominanza arbustiva		Fiori alterati per l'innalzamento dell'ovifera
	Rinaturalizzazione in area boscosa a dominanza di Alnus Cordata		Fiori alterati per mitigazione visuale
	Rinaturalizzazione in area boscosa a dominanza di Quercus Cerris		

T1 Rinnaturalizzazione in area arborea

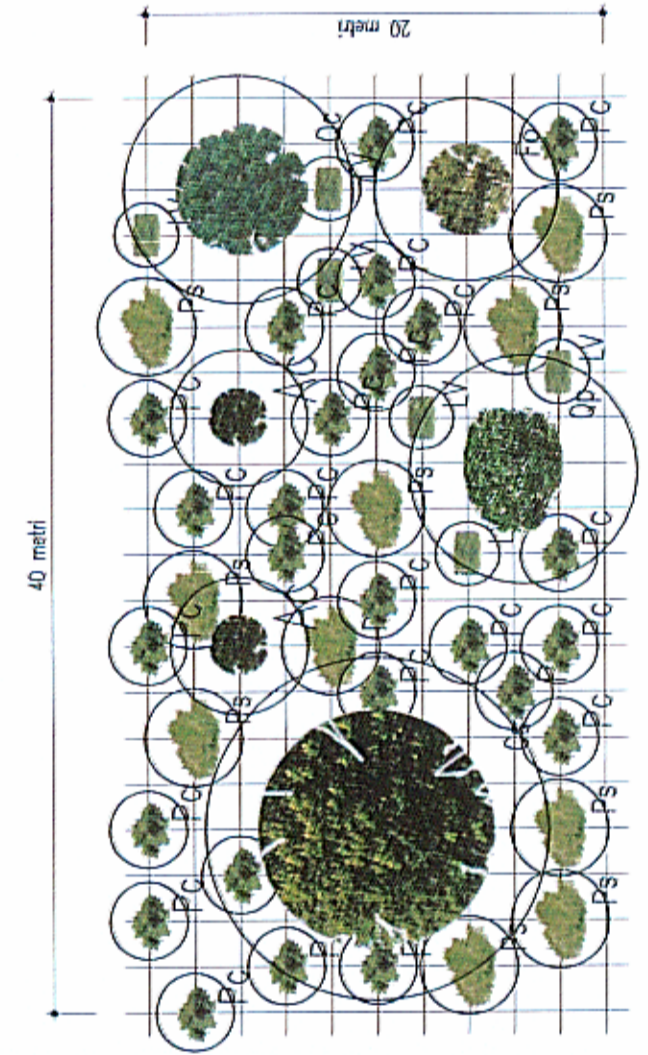

T7 Fiori alterati in trincee e rilevati con idrosemina

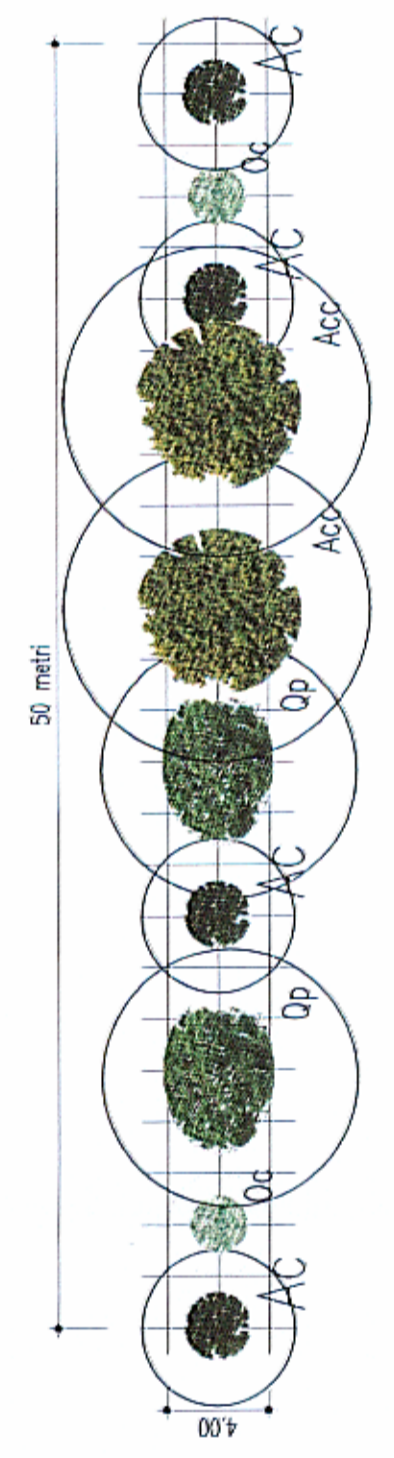

RIVEGETAZIONE VIADOTTI:

- messa a dimora di arbusti subadatti di TAB A
- messa a dimora di alberi subadatti di TAB B
- idrosemina con miscela di specie di TAB C

* Rf. n. 01
 Relazione: DG48M RE 01 MA 00000 01 RC Rivelazione tecnica agli interventi di mitigazione ambientale
 Relazione: DG48M RE 02 RC Quadro generale a scala 1:500
 Relazione: DG48M RE 03 MA 00000 02 RC Crocchio di espansione delle opere a verde

schema di impianto alberi

dettaglio di impianto alberi

dettaglio di impianto arbusti


dettaglio di impianto per alberi ed arbusti

SCHEMA DI IMPIANTO ALBERI

h arboreo (m)	n. alberi	n. arbusti
< 1m	0	-
0.1-2m	1	2
2-3m	1	3
3-4m	2	3.5
> 4m	2	4


PLANIMETRIA VIADOTTO PENNARONE I

(SCALA 1 : 500)

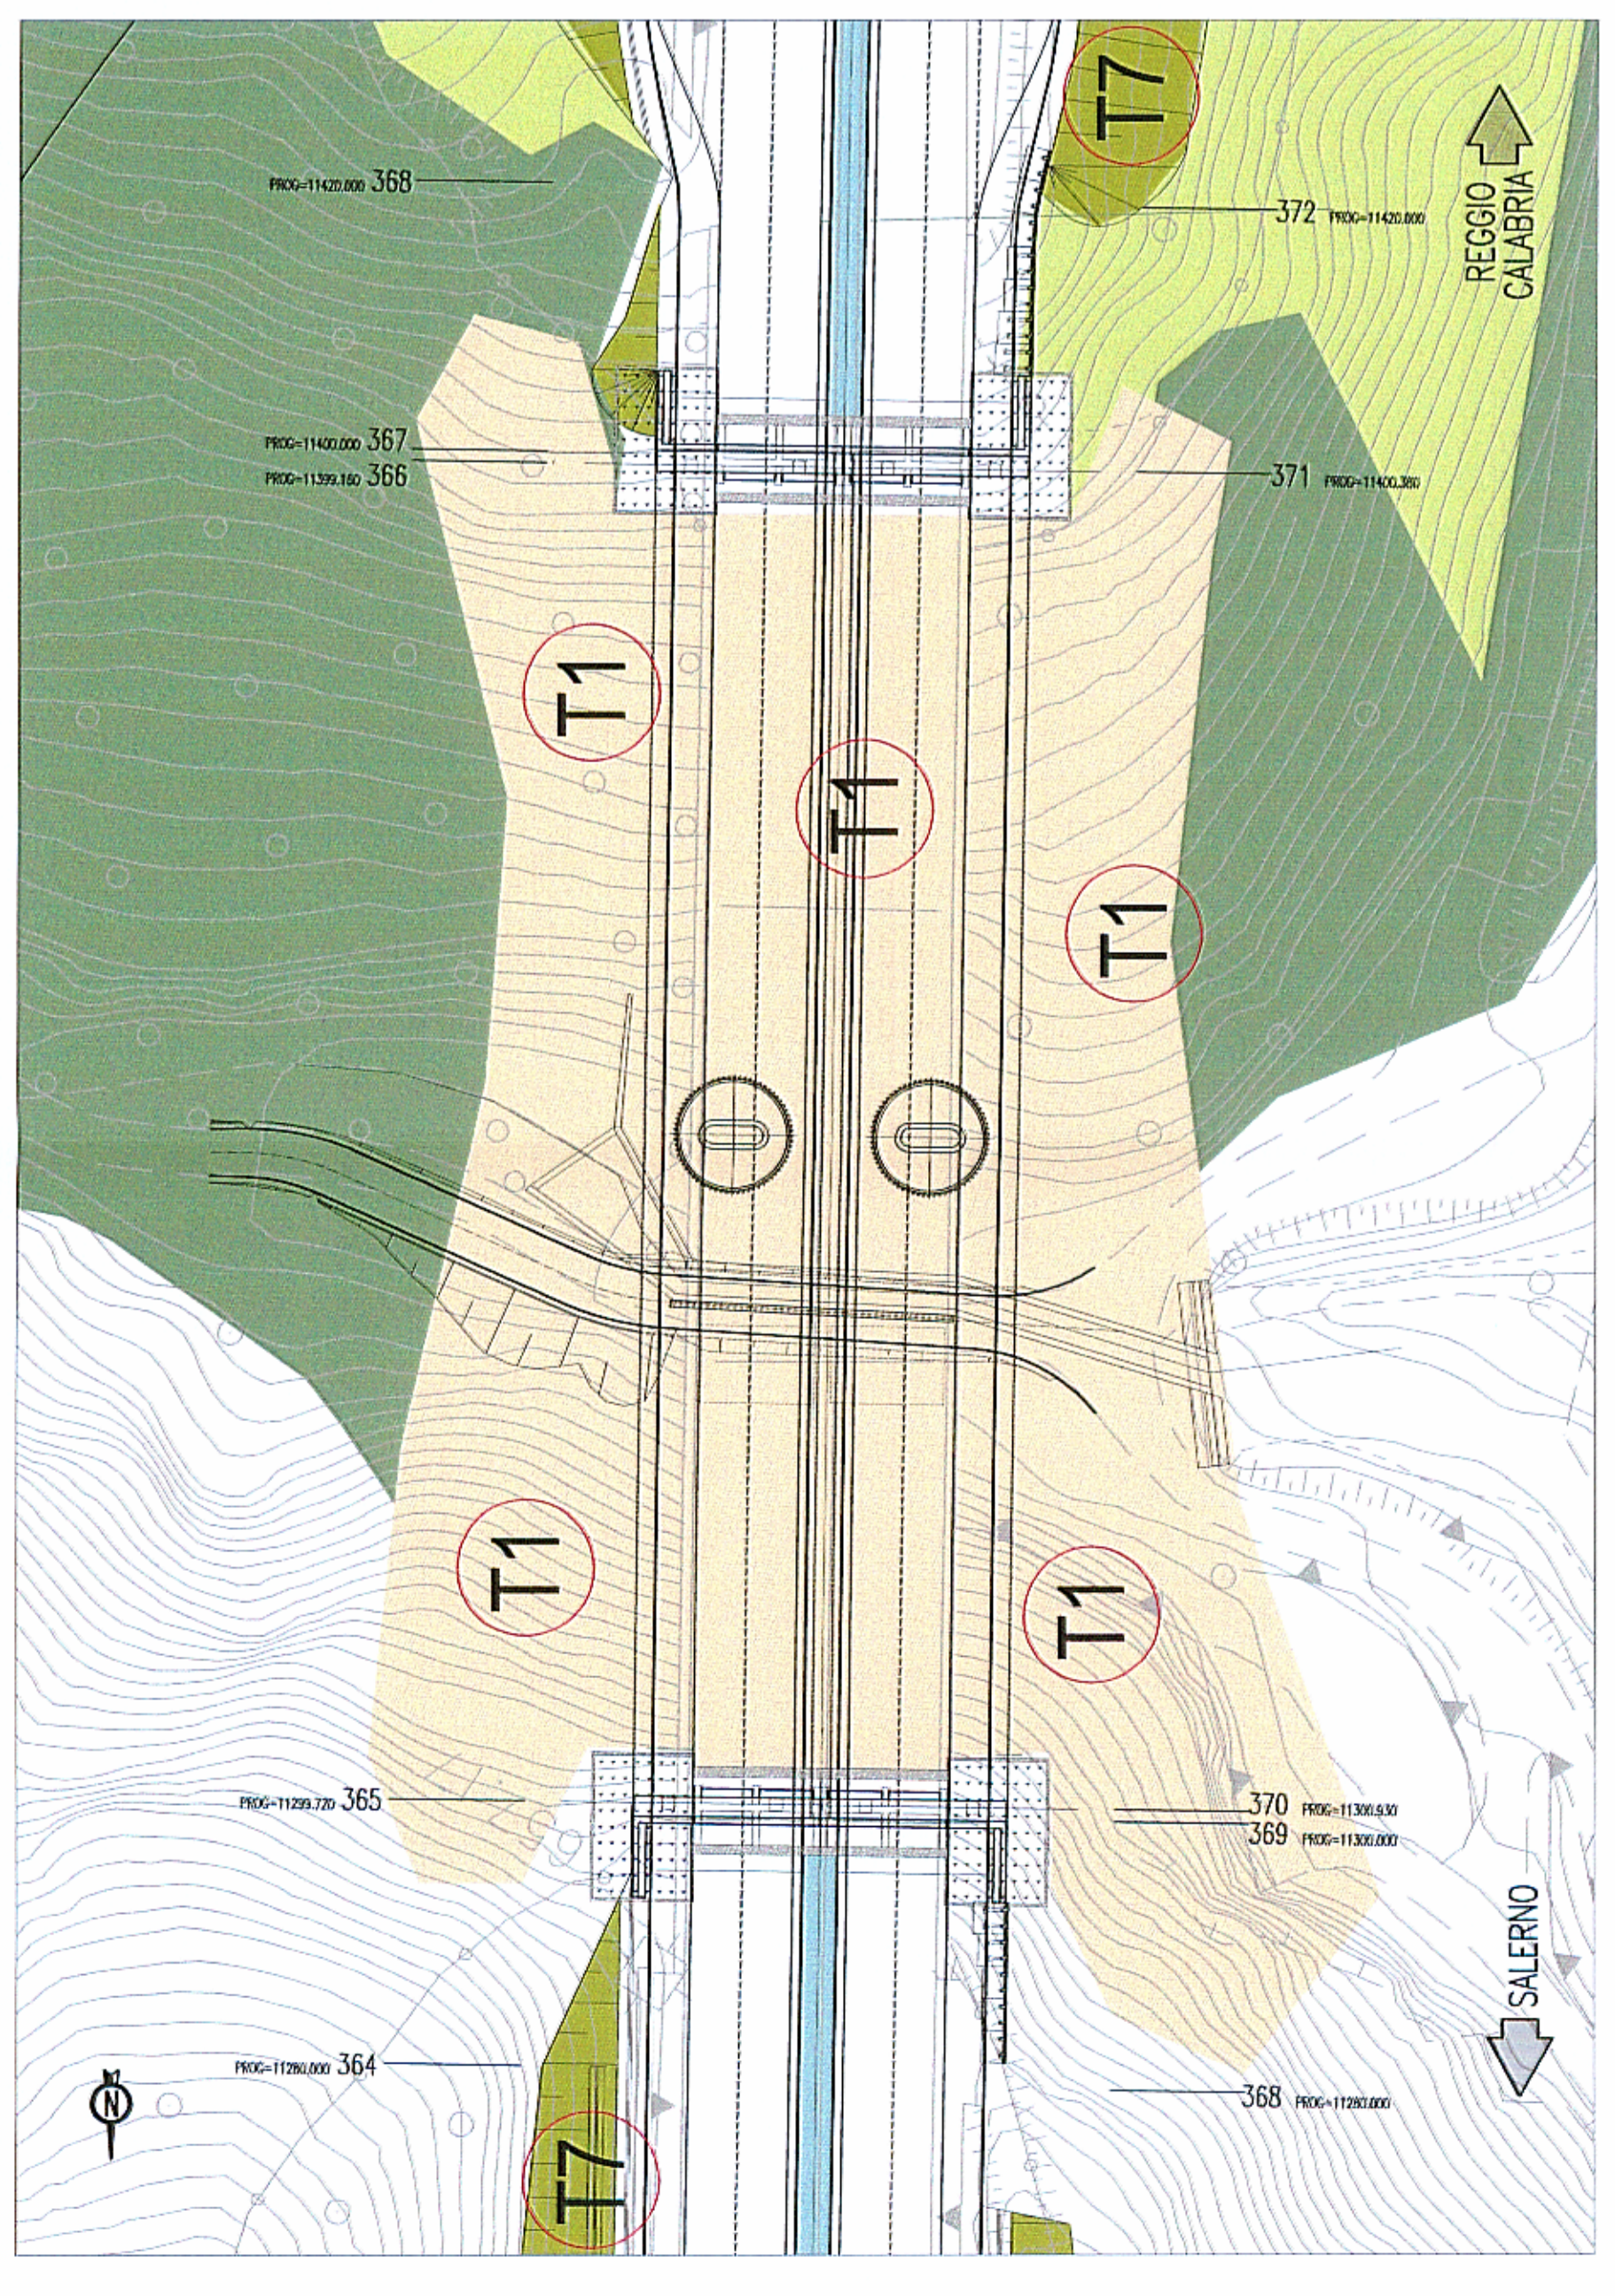

PROSPETTO LATO SUD

(SCALA 1 : 500)

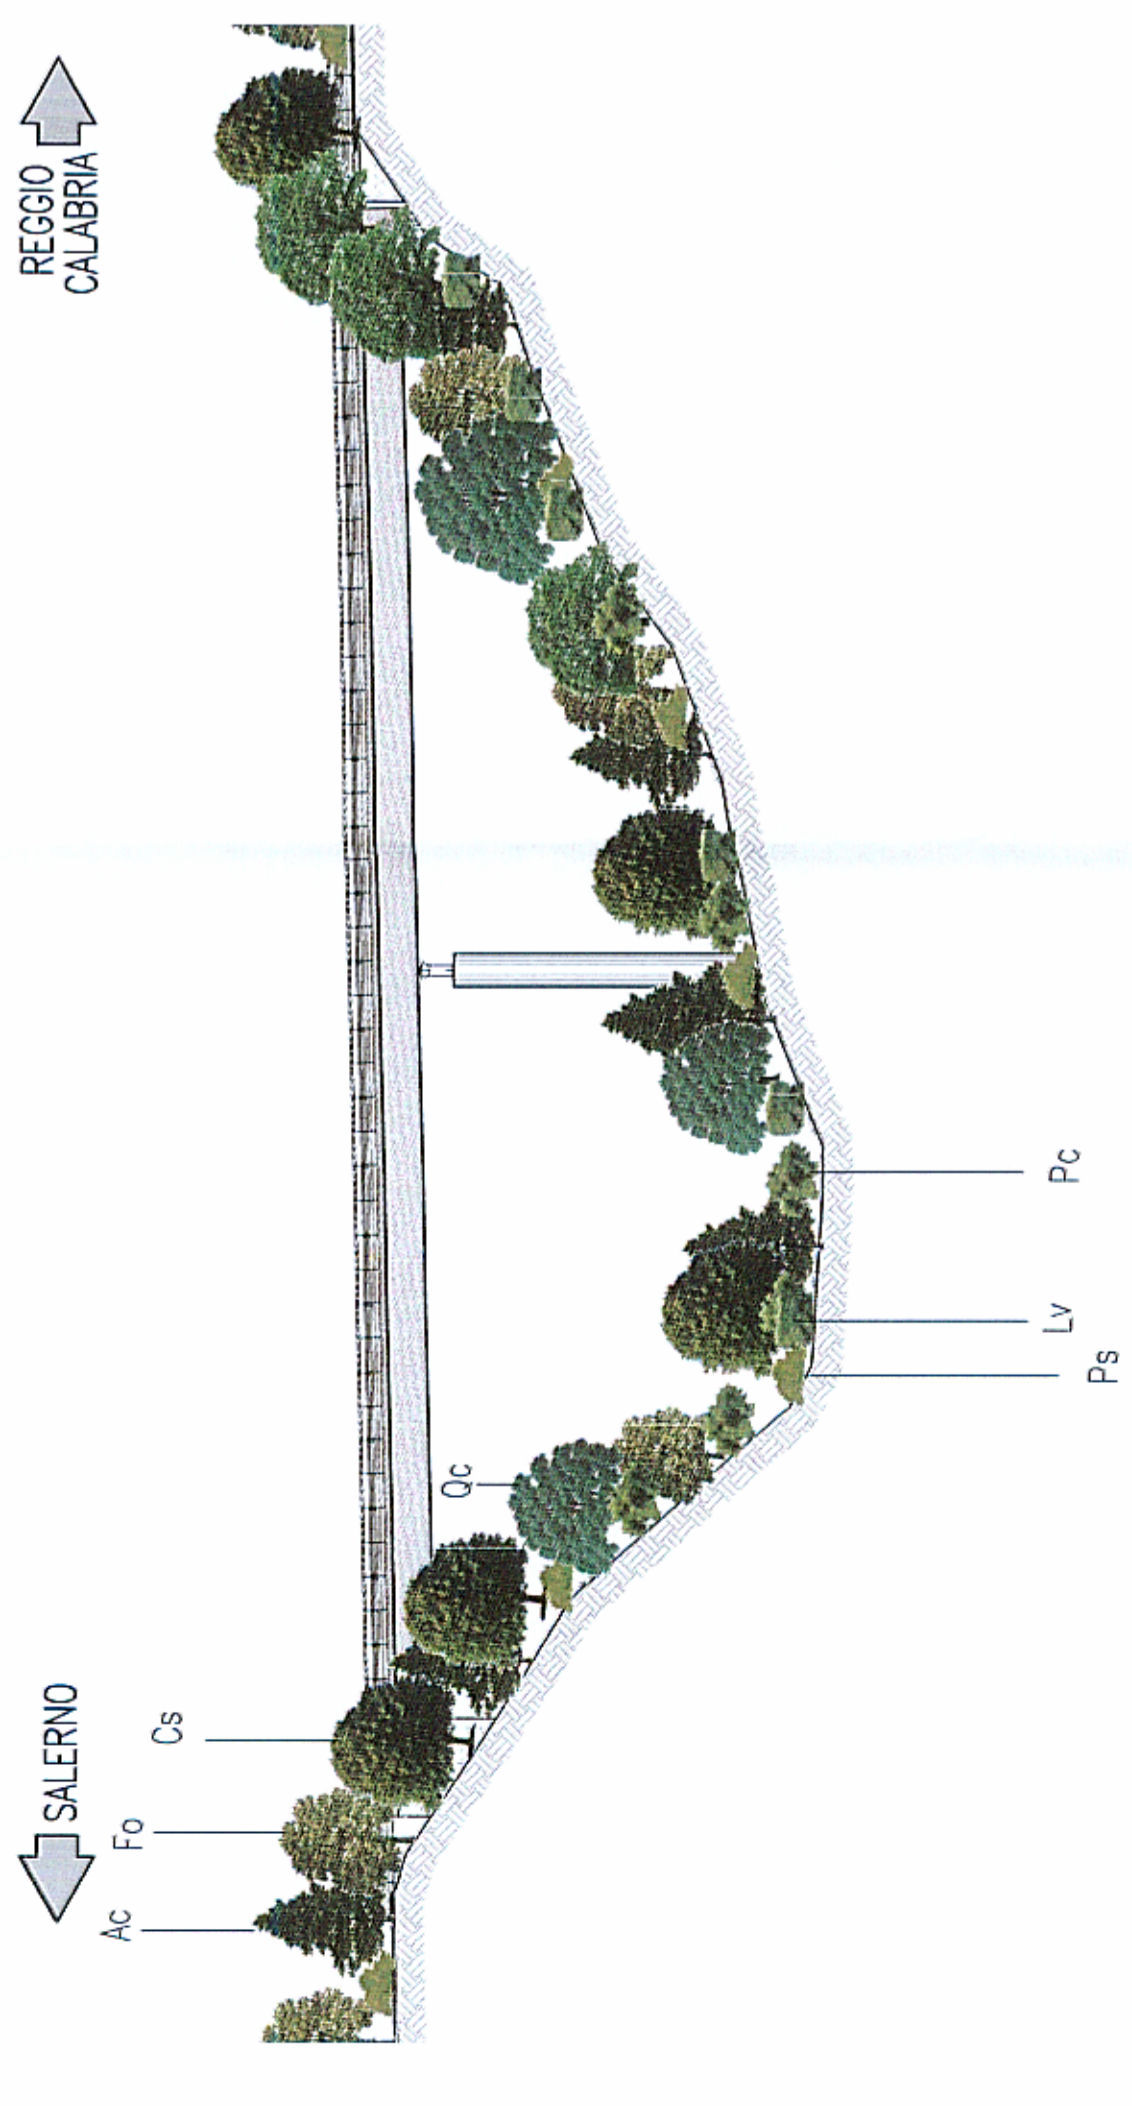

Nota 01: Le caratteristiche dimensionali delle specie arboree ed arbustive nel disegno sono riferite alla pianta in età adulta
 Nota 02: Le dimensioni in fase della piantumazione delle specie sono indicate in DG48M-PE-00-MA-00-0000-01-R-0 (Relazione tecnica sugli interventi di mitigazione ambientale)

RESPONSABILE DEL PROCEDIMENTO

Dott. Ing. Maurizio ARAMINI