STRALCIO PLANIMETRICO IMBOCCO SUD
(SCALA 1 : 500)

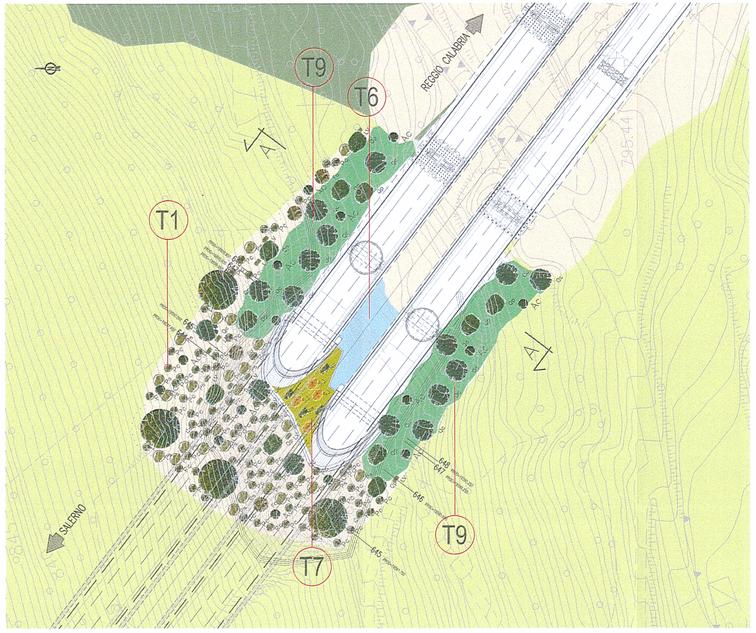
T9
T6
T1
T7
T9
RECCO CALABRIA
SALERNO
A1
A2
Ac
Qc
Cs
Fo
Ps
Qp
Sj
Lv
Ac
Ac
Qc
Cs
Ac
Qp
Ac
Ac
Ac