STRALCIO PLANIMETRICO IMBOCCO NORD
(SCALA 1 : 500)

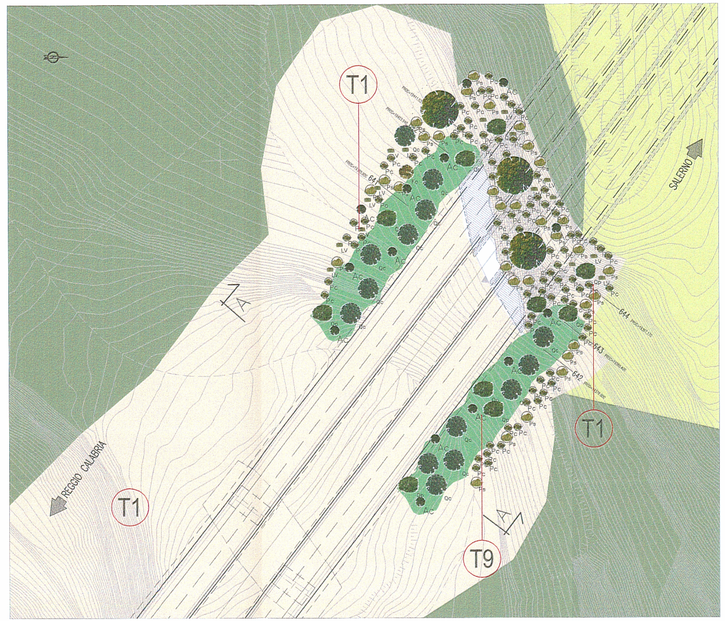
T1
T1
T1
T9
SALERNO
REGGIO CALABRIA
A
A
644
643
642
Ac
Qc
Pa
Sp
Ag
Ca
Ac
Qc
Pa
Sp
Ag
Ca
Ac
Qc
Pa
Sp
Ag
Ca