STRALCIO PLANIMETRICO IMBOCCO NORD
(SCALA 1 : 500)

SEZIONE TRASVERSALE IMBOCCO NORD
(SCALA 1 : 200)

Nota 01: le caratteristiche dimensionali delle specie arboree ed arbustive nel disegno sono riferite alla pianta in età adulta
Nota 02: le dimensioni in fase della piantumazione delle specie sono indicate in DG4804-PE-00-MA-00-0000-01-R-0 (Relazione tecnica sugli interventi di mitigazione ambientale)
Nota 03: esclusivamente ai filari alberati relativi all'inrealizzando dell'avifauna saranno piantumati in dimensioni di 5-7m di altezza

Specie arboree

			caratteristiche dimensionali: pianta adulta altezza/ d. chioma	caratteristiche estetico – formali: epoca fioritura	aspetto	colore prevalente fiori (fl), frutti (fr), foglia (fo)
medi	Ac	alnus cordata	max. 20/ 7m	marzo–aprile	espanso	verde (fo)
	Fo	fraxinus ornus	max. 15/ 8m	aprile–maggio	arrotondato	bianco–crema (fl)
	Oo	ostrya carpinifolia	max. 20/ 8m	aprile–maggio	chioma rotonda	bianco (fr)
grandi	Aco	acer campestre	max. 18/ 12m	aprile–maggio	rotondeggiante	verde–giallastro (fr)
	Ag	alnus glutinosa	max. 22/ 9m	febbraio–marzo	espanso	rosso–bruno (fl)
	Cs	castanea sativa	max. 30/ 15m	aprile–maggio	espanso	verde scuro (fo)
	Qc	quercus cerris	max. 30/ 10m	aprile–maggio	arrotondato	verde scuro (fo)
	Qp	quercus pubescens	max. 20/ 10m	maggio–giugno	espanso	verde scuro (fo)
	Sa	salix alba	max. 20/ 12m	aprile–maggio	espanso	verde (fo)

Specie arbustive

			caratteristiche dimensionali: pianta adulta altezza/ d. chioma	caratteristiche estetico – formali: epoca fioritura	aspetto	colore prevalente fiori (fl), frutti (fr), foglia (fo)
piccoli	Ce	coronilla emerus	max. 2/ 2m	aprile–giugno	rotondo	giallo (fl)
	Cys	cytisus scoparius	max. 3/ 3m	giugno–luglio	rotondo	giallo zafferano (fl)
	Lv	ligustrum vulgare	max. 2/ 2m	giugno–luglio	espanso	nero (fr)
	Ps	prunus spinosa	max. 3/ 3m	marzo–aprile	spinoso	bianco (fl), blu–nero (fr)
	Pc	pyracantha coccinea	max. 2/ 2m	aprile–maggio	spinoso	rosso o arancione (fr)
	Rs	rosa canina	max. 3/ 3m	maggio–luglio	spinoso	rosso (fl)
	Sj	spartium junceum	max. 2/ 3m	maggio–giugno	espanso	giallo oro (fl)
medi	No	nerium oleander	max. 4/ 6m	maggio	rotondo	policromico
	Sp	salix purpurea	max. 5/ 5m	marzo–aprile	eretto	porpora (fl)
	Sjc	spartium junipereus communis	max. 5/ 2m	aprile–maggio	eretto	verde–blu (fr)
	Coa	cornus sanguinea	max. 6/ 3m	maggio–giugno	ramificato	verde chiaro (fo)
grandi	Cm	crataegus monogyna	max. 12/ 4m	aprile–maggio	rotondo	bianco (fl), rosso (fr)

Nota: Le caratteristiche dimensionali delle specie arboree ed arbustive riportate in legenda sono riferite alla pianta in età adulta

QUADRO D'UNIONE

T7 Filari alberati in trincee e rilevati con idrosemina

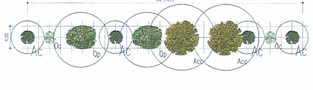

T6 Aree intercluse

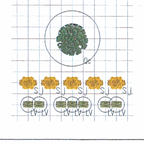

T1 Rinaturalizzazione in area arborea

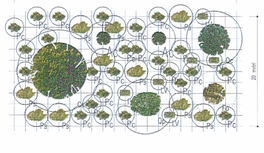

T9 Filari alberati per l'innalzamento dell'avifauna

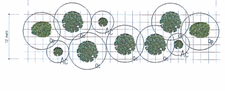

Idrosemina (trincee e rilevati)

I rapporti principali riferiti ai quantitativi in peso di sementi da impiegarsi nell'idrosemina sono i seguenti:

– specie erbacee (graminacee, leguminose):

Agropyron repens	10%
Agrostis tenuis	5%
Festuca linacea	15%
Festuca rubra var. commutata	20%
Lolium perenne	15%
Poa pratensis	10%
Trifolium repens	5%
– specie arbustive:	
Sportium junceum, Nerium oleander	20%

LEGENDA

- Vegetazione esistente arborea
- Vegetazione esistente arbustiva
- Vegetazione esistente ripariale
- T1 Rinaturalizzazione in area boscosa a dominanza arborea
- T2 Rinaturalizzazione in area boscosa a dominanza arbustiva
- T3 Rinaturalizzazione in area boscosa a dominanza di Alnus Cordata
- T4 Rinaturalizzazione in area boscosa a dominanza di Quercus Cerris
- T5 Aree intercluse sportiltrafico
- T6 Aree intercluse
- T7 Filari alberati in trincea e rilevati con idrosemina (miscela con 80% specie erbacee e 20% specie arbustive)
- T8 Aree ripariali
- T9 Filari alberati per l'innalzamento dell'avifauna
- Filari alberati per mitigazione visuale

schema di impianto alberi

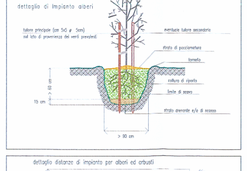

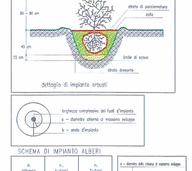

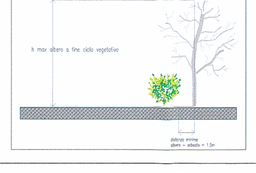

SCHEMA DI IMPIANTO ALBERI

h. alberi (m)	n. tutori	n. tutori (m)
< 1m	0	–
01–2m	1	2
2–3m	1	3
3–4m	2	3.5
> 4m	2	4

ANAS S.p.A.
Direzione Generale

DG 48/04
MACROLOTTO N°2
AUTOSTRADA SALERNO-REGGIO CALABRIA
LAVORI DI AMMODERNAMENTO ED ADEGUAMENTO AL TIPO 1/A DELLE NORME C.N.R./80 DEL TRATTO DAL KM. 108+000 AL KM 139+000 COMPOSTO DAI SEGUENTI LOTTI UNIFICATI: 1-2-3-4-5
CODICE UNICO PROGETTO: F11 B0400210000

CONTRAENTE GENERALE: SIS S.C.p.A. Via Livorno, 24/A 10145 Torino
Consorzio Stabile fra le Imprese: Sacyr SACYR S.A. – Ing. Ec. Gs. S.A. – SPAL S.p.A.
Direttore Tecnico: SIS S.C.p.A. Geom. Giovanni TAGOSTINO
A.T.I. PROGETTAZIONE
MANDATARIA: STUDIO CORONA
MANDANTI: INGECO – SICI-TER – ALEC INGEGNERIA – SIGS S.r.l. – SR Logistic
Responsabile dell'integrazione fra le prestazioni specialistiche: Dott. Ing. Nicola TROCCOLI
Coordinatore per la sicurezza: Dott. Ing. Nicola TROCCOLI
Geologo: Dott. Ing. Bruno CARPOCCHI
Responsabile del Progetto: Dott. Ing. Nicola TROCCOLI
Progettista: Dott. Ing. Bruno CARPOCCHI
Progettista: Dott. Ing. Giovanni MARGIOTTA

PROGETTO ESECUTIVO

Titolo Elaborato: OPERE DI MITIGAZIONE AMBIENTALE
INTERVENTI DI INSERIMENTO E MITIGAZIONE
Sezione: GALLERIA SIRINO
IMBOCCO NORD

Il Responsabile del Procedimento: ing. Ing. URSO Adriano n° 1489
Verifica: Ditta Ansaldo Infrastrutture
Data: 30/04/2007

DG	4	8	0	4	P	E	0	3	M	A	0	0	0	0	0	0	3	1	8	D	0

Scala: VARIE

REV.	DESCRIZIONE	REDATTO	DATA	VERIFICATO	DATA	APPROVATO	DATA
0	PRIMA EMISSIONE	RUMBO	30/04/2007	N. TROCCOLI	03/05/2007	G.TAGOSTINO	03/05/2007

Il Responsabile del Procedimento

RESPONSABILE DEL PROCEDIMENTO: Dott. Ing. Maurizio ARAMINI