



PLANIMETRIA VIADOTTO CADUTI SUL LAVORO
(SCALA 1 : 500)

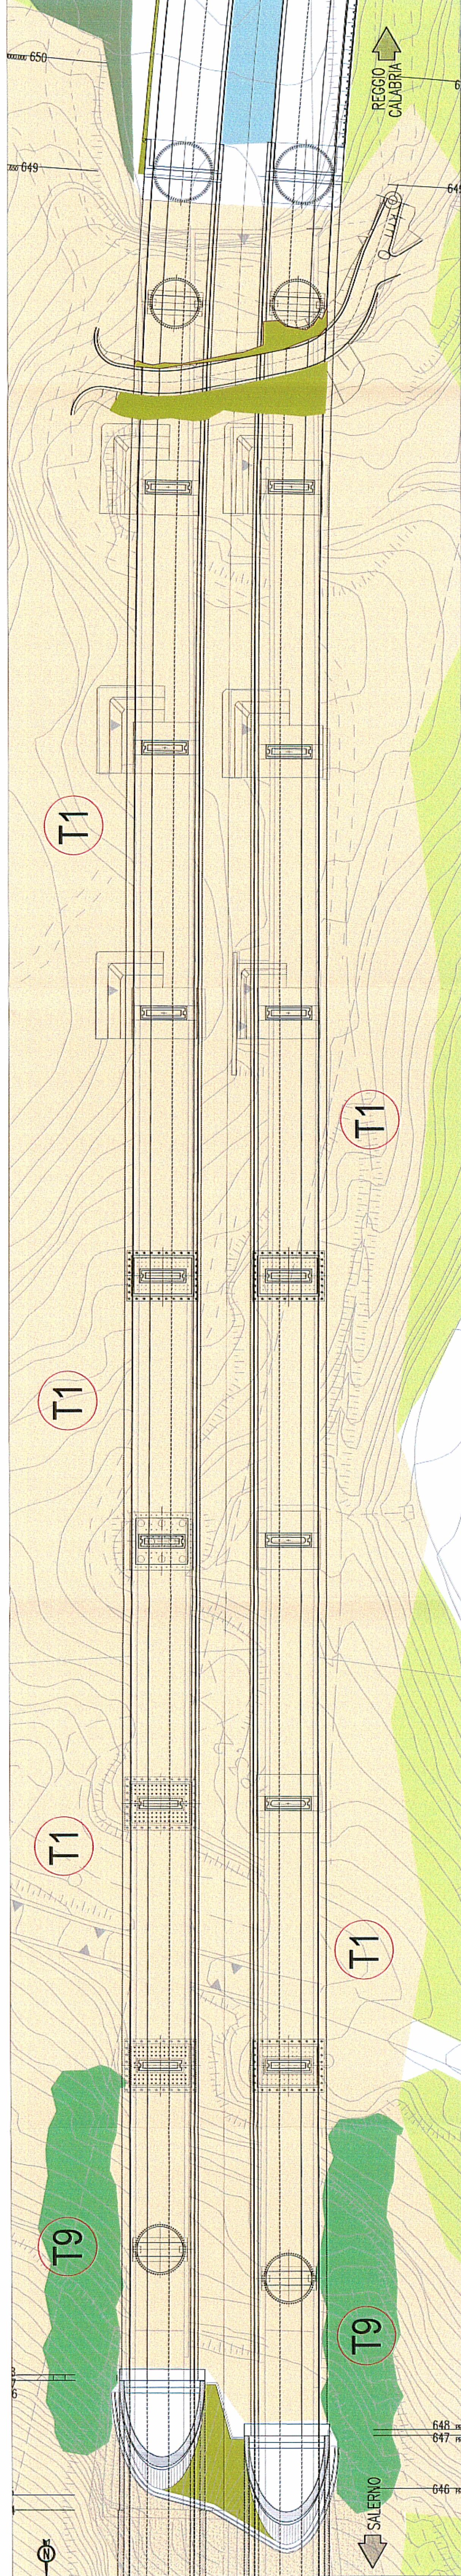

PROSPETTO LATO SUD
(SCALA 1 : 500)

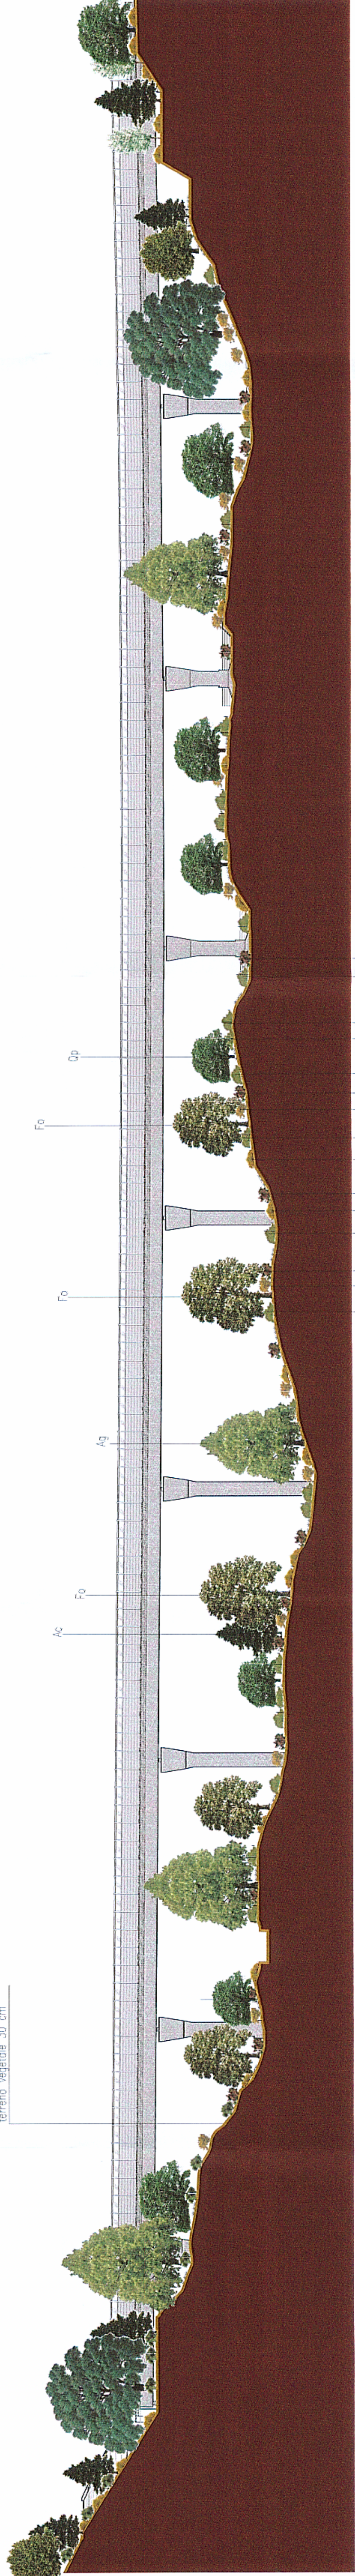


Idrosermina (trincee e rilevati)

I rapporti principali riferiti ai quantitativi in peso di sementi da impiegare nell'idrosermina sono i seguenti:

- specie erbacee (graminacee, leguminose): 10%
- specie arbustive: 20%
- specie arboree: 20%

Specie arborea	Caratteristiche dimensionali	Combinazione erbacea - arbustiva
Al	altezza max. 20/ 7m	erba - erbaceo
Fo	altezza max. 12/ 8m	erba - erbaceo
Oc	altezza max. 20/ 8m	erba - erbaceo
Acc	altezza max. 12/ 8m	erba - erbaceo
Ag	altezza max. 22/ 8m	erba - erbaceo
Os	altezza max. 20/ 12m	erba - erbaceo


schema di impianto alberi

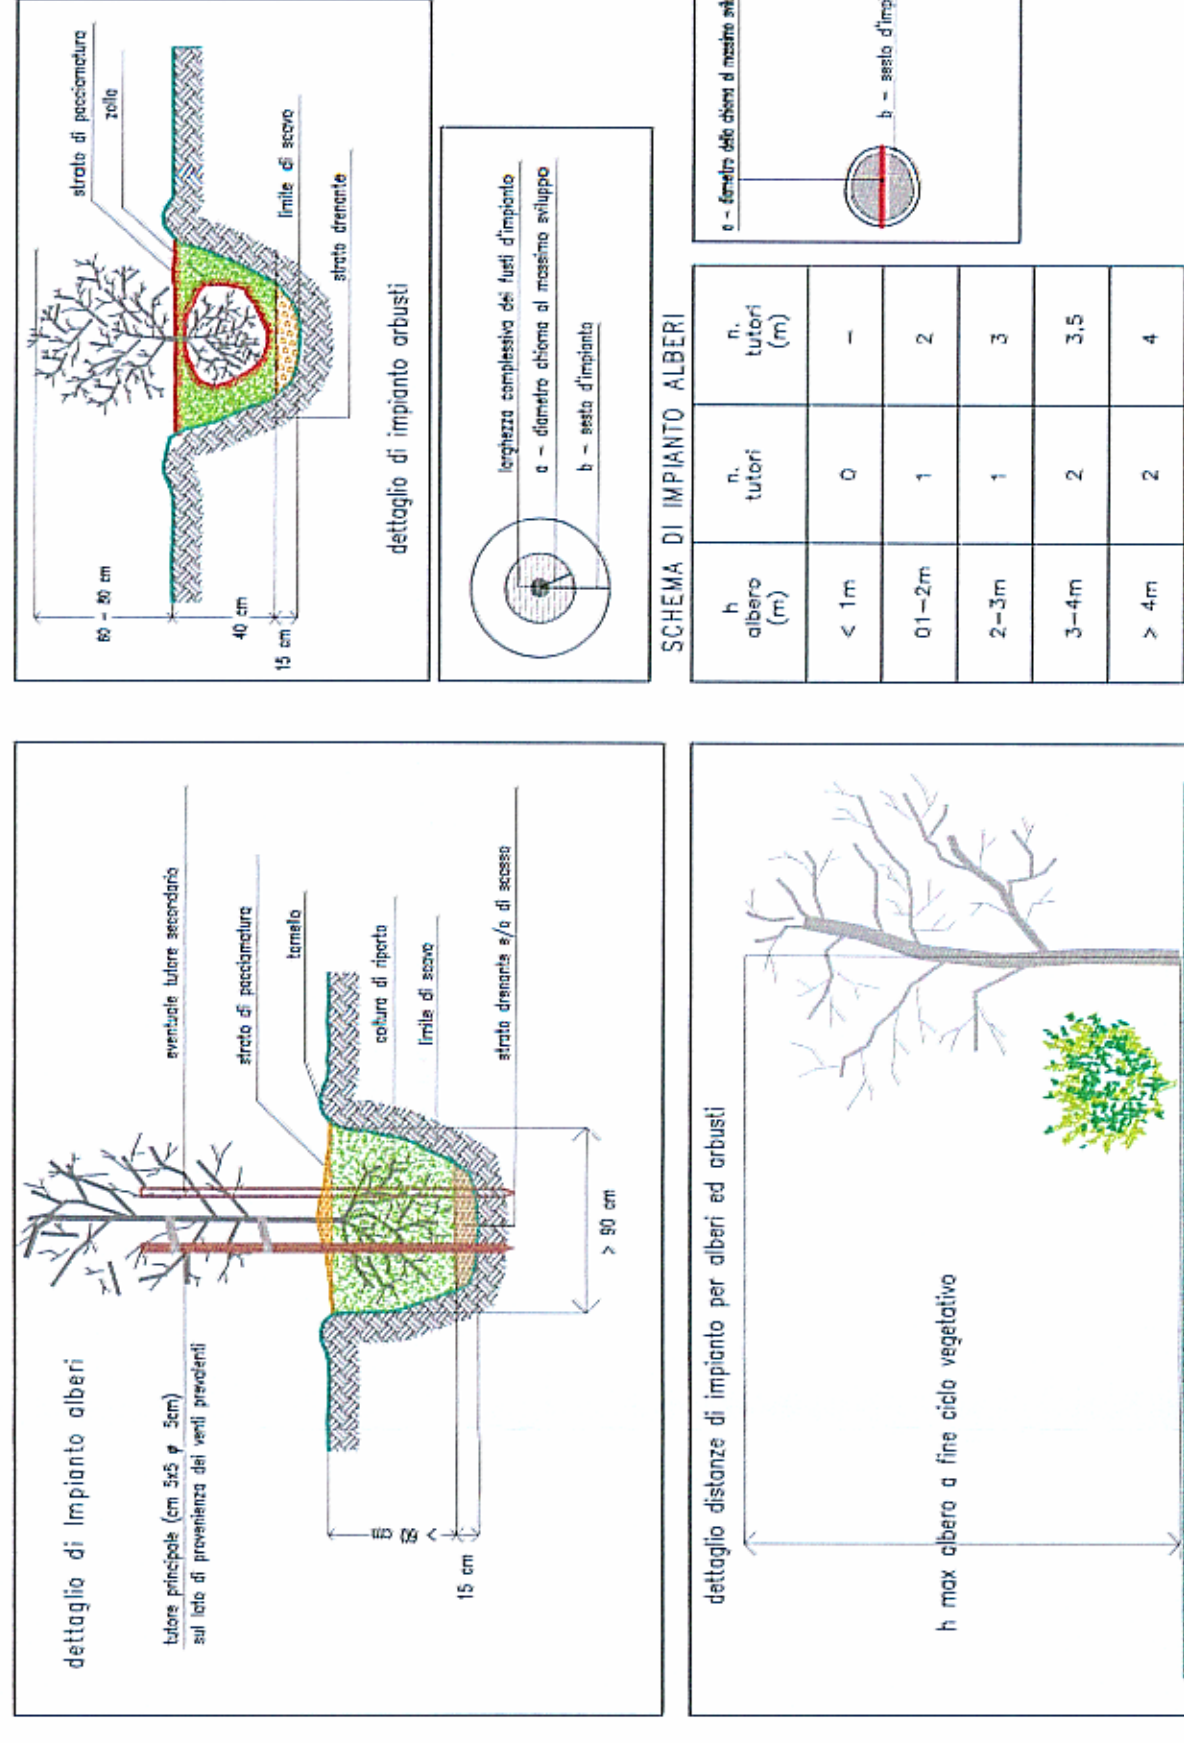


LEGENDA

Vegetazione erbacea	Vegetazione arbustiva	Vegetazione arborea
T9	T1	T2
T7	T3	T4
T8	T5	T6


T2 Rinnaturalizzazione in area arbustiva

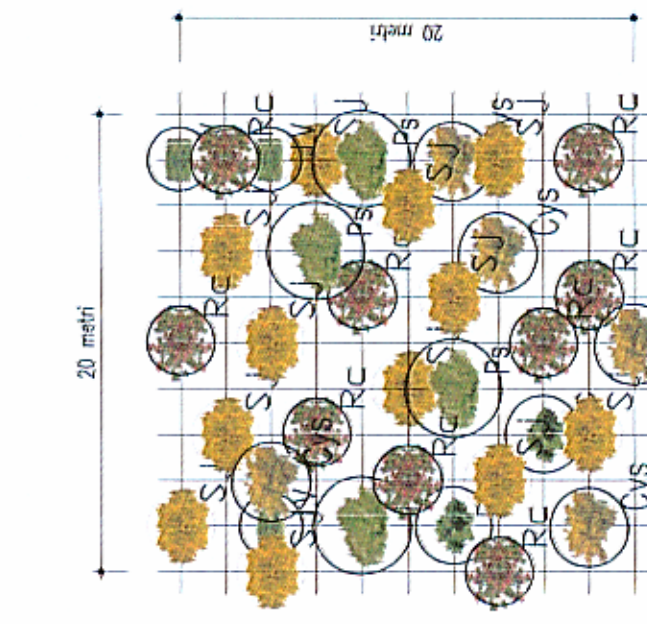


T1 Rinnaturalizzazione in area arborea

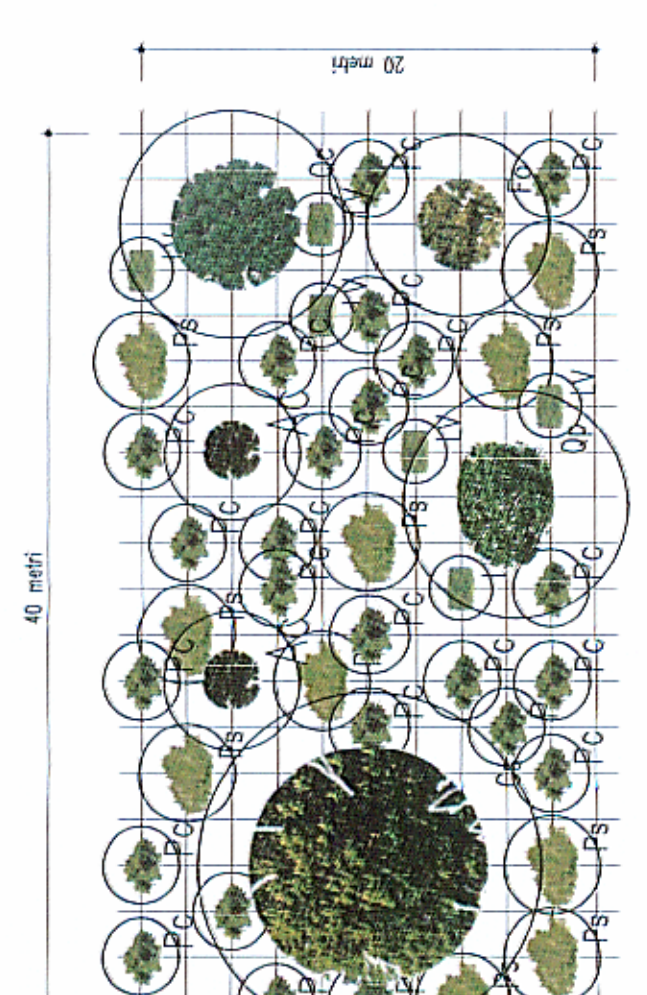


T7 Filari alberati in trincee e rilevati con idrosermina

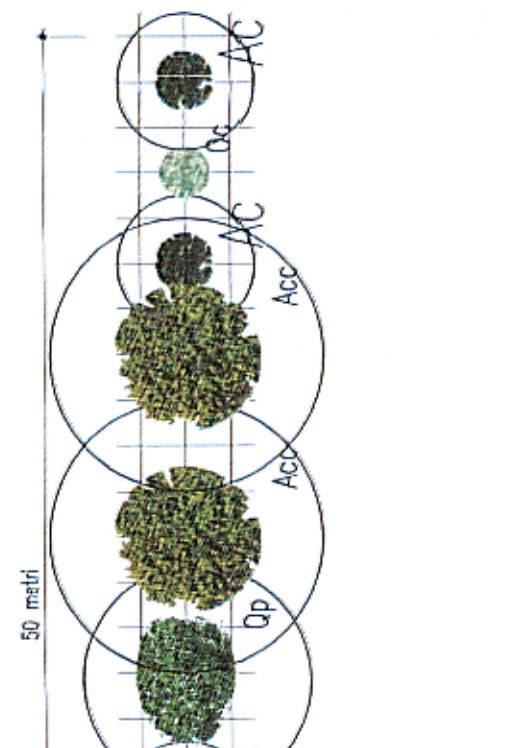

T9 Filari alberati per l'innalzamento dell'avifauna

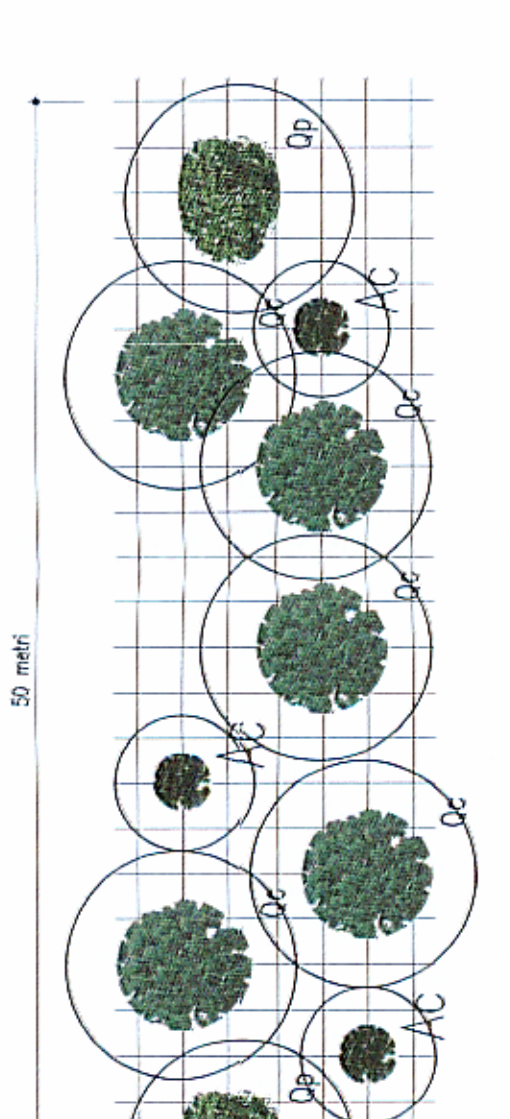

QUADRO D'UNIONE

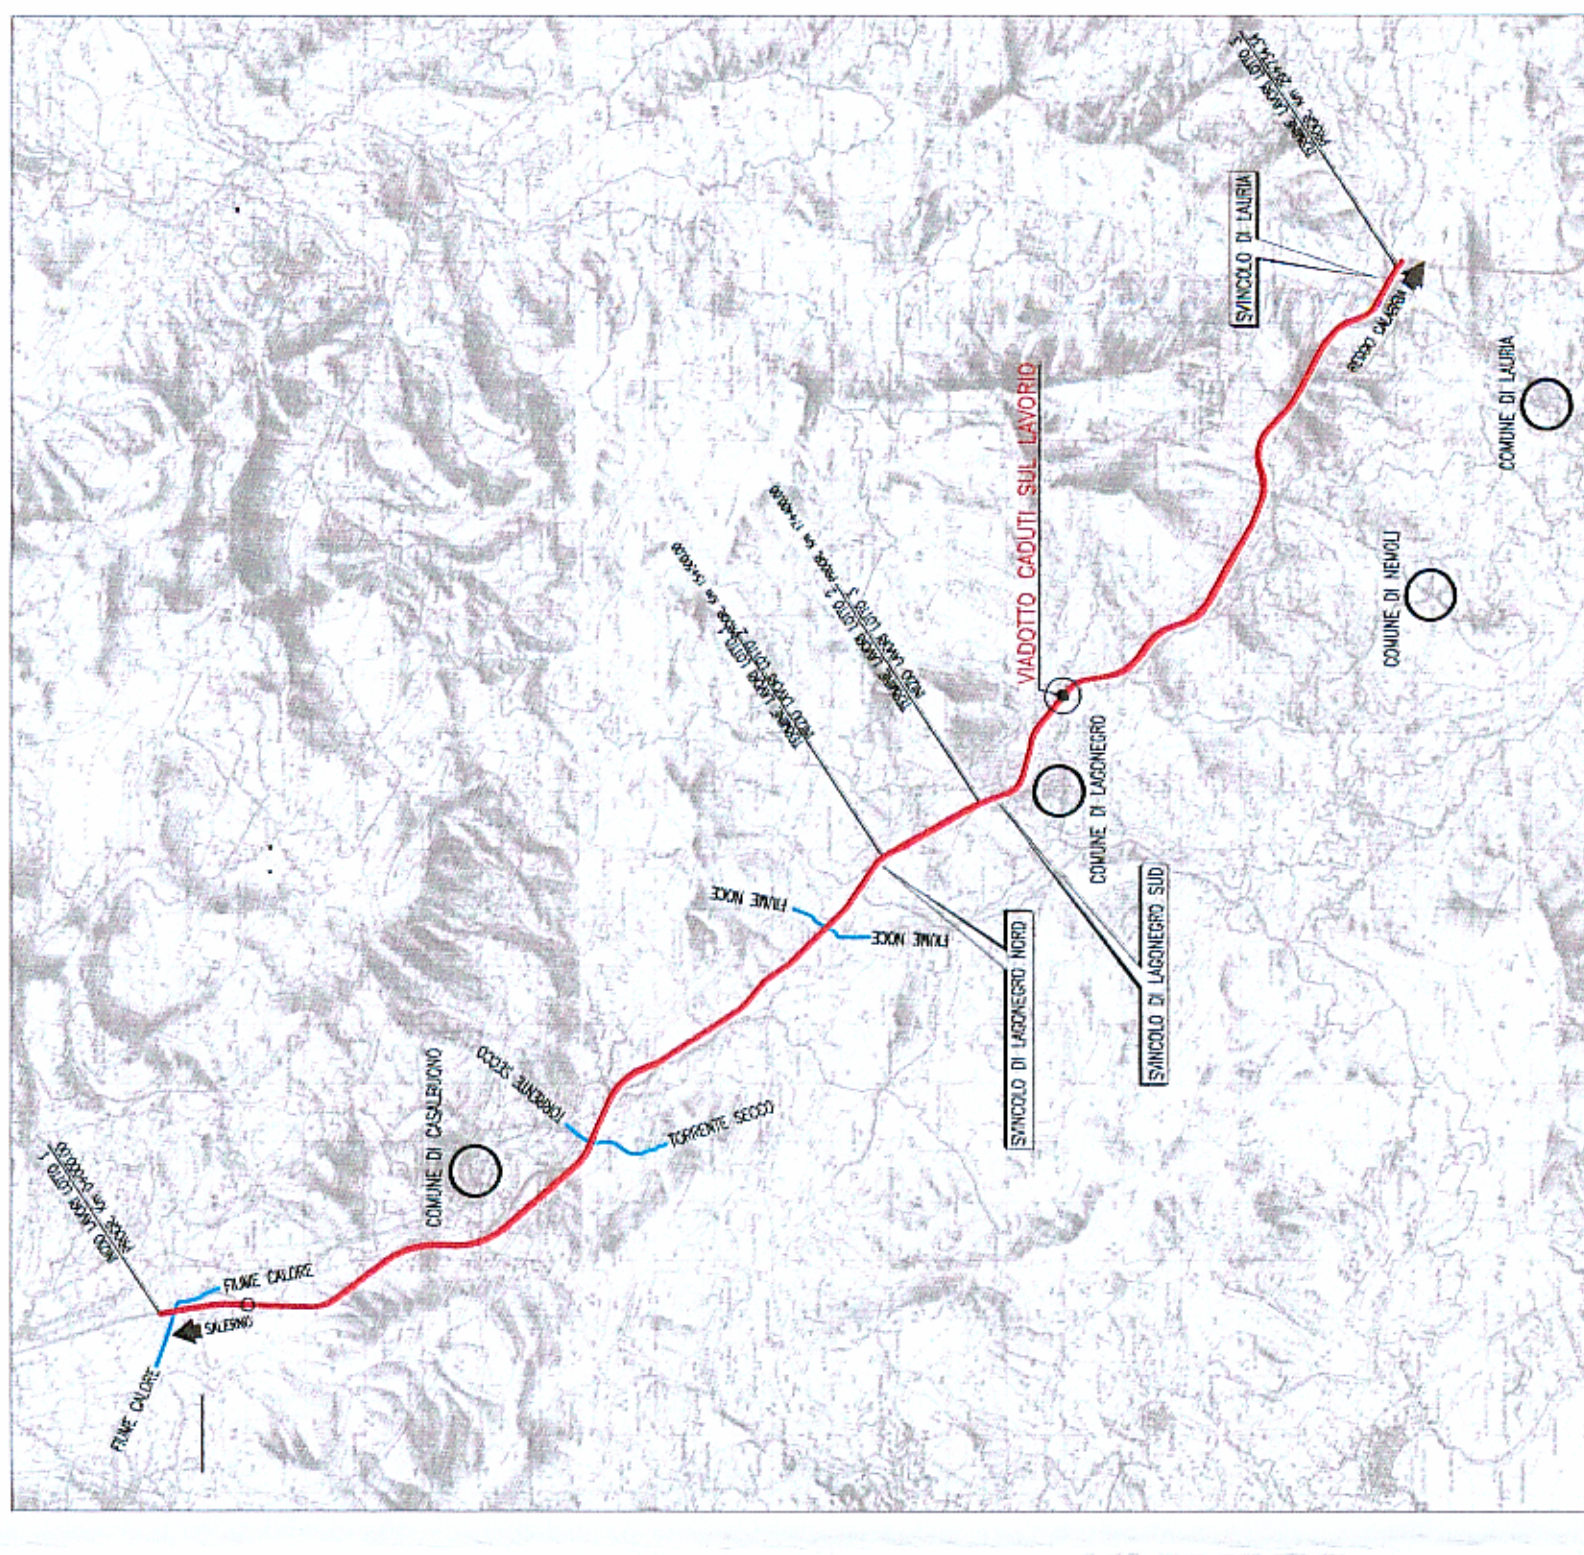

ANAS S.p.A. Direzione Generale

MACROLOTTO N°2
AUTOSTRADA SALERNO-REGGIO CALABRIA
LAVORI DI AMMODERNAMENTO ED ADEGUAMENTO AL TIPO I/A DELLE NORME C.N.R.80 DEL
TRATTO DAL KM. 108+000 AL KM 139+000 COMPOSTO DAI SEGUENTI LOTTI UNIFICATI:
1-2-3-4-5
CODICE UNICO PROGETTO: F11 BM40021 0000

CONTRAENTE GENERALE: [Logos]

CONSORZIO STABILE FRATELLI: [Logos]

PROGETTAZIONE: [Logos]

PROGETTO ESECUTIVO: [Logos]

PROGETTO DI MITIGAZIONE AMBIENTALE
INTERVENTI DI MITIGAZIONE E MITIGAZIONE
VIADOTTO CADUTI SUL LAVORO

REDAZIONE: [Logos]

APPROVAZIONE: [Logos]

RESPONSABILE DEL PROCEDIMENTO: [Logos]