PLANIMETRIA DI SINTESI

(SCALA 1 : 5000)

LEGENDA

- Vegetazione esistente arborea
- Vegetazione esistente arbustiva
- Vegetazione esistente ripariale
- (T1) Rinaturalizzazione in area boscosa a dominanza arborea
- (T2) Rinaturalizzazione in area boscosa a dominanza arbustiva
- (T3) Rinaturalizzazione in area boscosa a dominanza di Alnus Cordata
- (T4) Rinaturalizzazione in area boscosa a dominanza di Quercus Cerris
- Aree dismesse
- Aree intercluse spartitraffico
- Aree intercluse
- (T7) Filari alberati in trincea e rilevati
- (T8) Aree ripariali
- (T9) Filari alberati per l'innalzamento dell'avifauna
- Filari alberati per mitigazione visuale
- Idrosemina in trincee rilevati (Sj e No)
- Rinaturalizzazione imbocchi galleria

T1 Rinaturalizzazione in area arborea

Ps prunus spinosa · Pc pyracantha coccinea · Ac alnus cordata · Qp quercus pubescens · Fo fraxinus ornus · Cs castanea sativa · Qc quercus cerris

T2 Rinaturalizzazione in area arbustiva

Cys cytisus scoparius · Lv ligustrum vulgare · Pc pyracantha coccinea · Sj sparitum junceum · Ps prunus spinosa · Rc rosa canina

T3 Rinaturalizzazione in area boscosa a dominanza di alnus cordata e castanea sativa

Lv ligustrum vulgare · Pc pyracantha coccinea · Oc ostrya carpinifolia · Cs castanea sativa · Ps prunus spinosa · Ac alnus cordata

T4 Rinaturalizzazione in area boscosa a dominanza di quercus cerris

Lv ligustrum vulgare · Pc pyracantha coccinea · Ag alnus glutinosa · Qc quercus cerris · Ps prunus spinosa · Fo fraxinus ornus

T5 Aree intercluse di spartitraffico

Lv ligustrum vulgare

T6 Aree intercluse

Qc quercus cerris · Lv ligustrum vulgare · Sj sparitum junceum

T7 Filari alberati in trincee e rilevati

Ac alnus cordata · Oc ostrya carpinifolia · Aco acer campestre · Qp quercus pubescens

T8 Aree ripariali

Cys cytisus scoparius · Sp salix purpurea · Sa salix alba

T9 Filari alberati per l'innalzamento dell'avifauna

Ac alnus cordata · Qc quercus cerris · Qp quercus pubescens

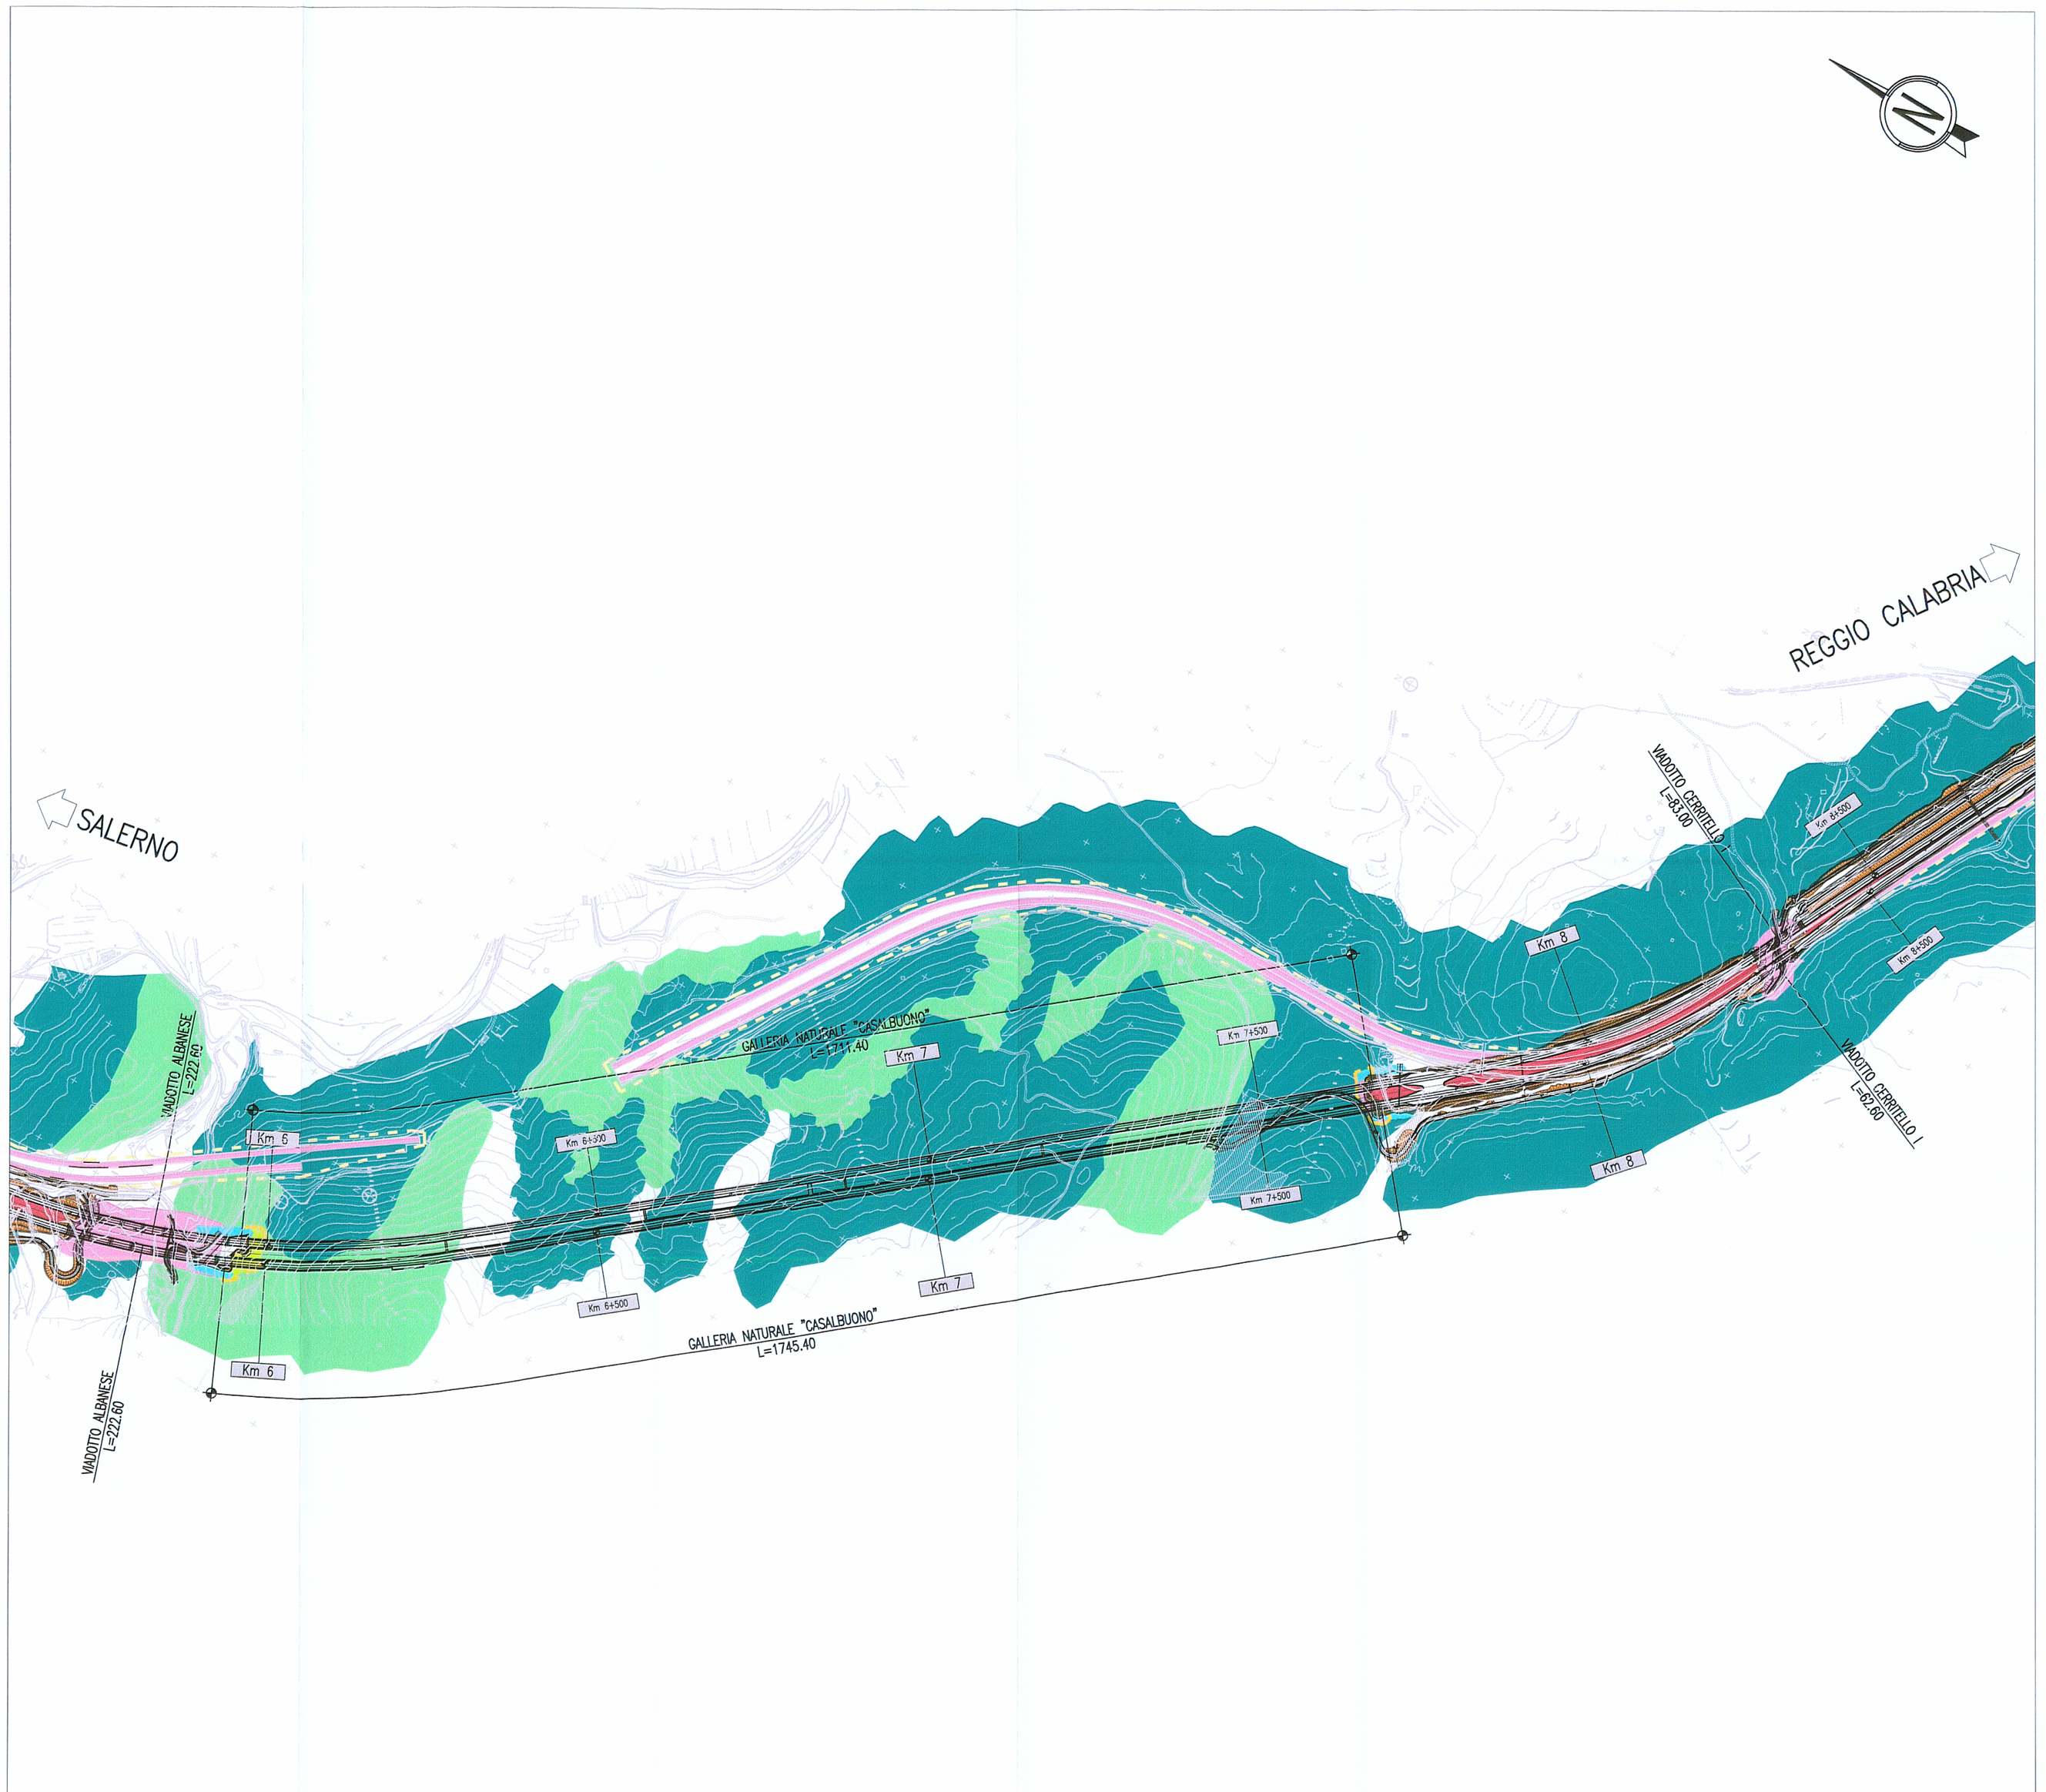

QUADRO D'UNIONE

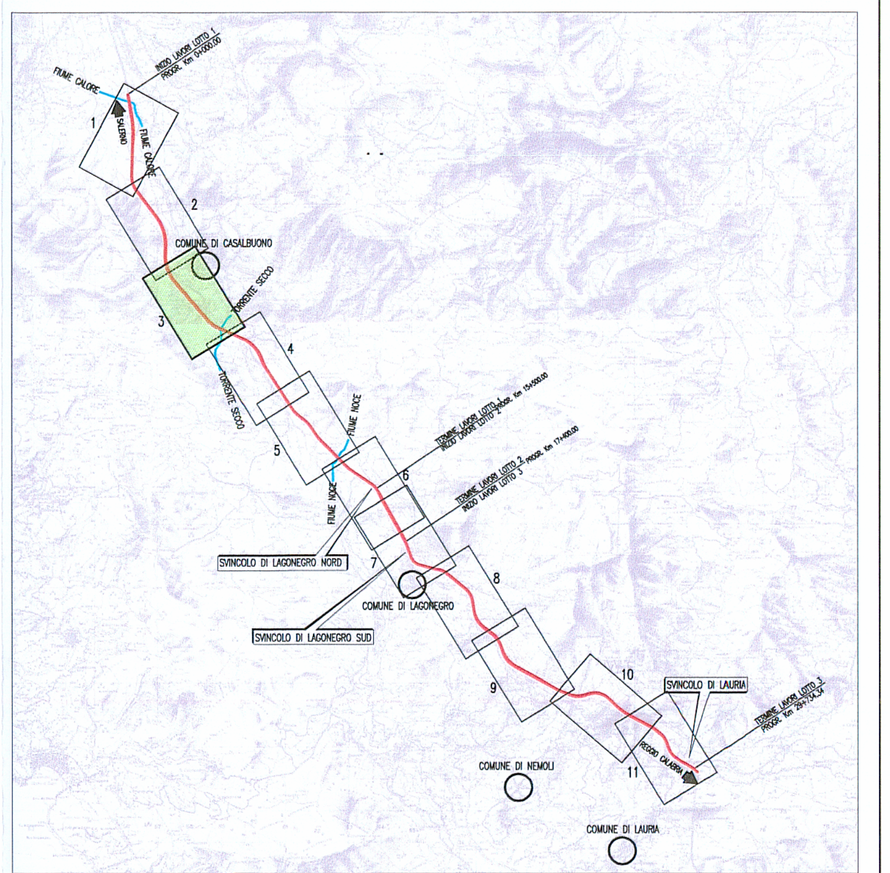

ANAS S.p.A. — Direzione Generale

DG 48/04

MACROLOTTO N°2

AUTOSTRADA SALERNO-REGGIO CALABRIA

LAVORI DI AMMODERNAMENTO ED ADEGUAMENTO AL TIPO 1/A DELLE NORME C.N.R./80 DEL TRATTO DAL KM. 108+000 AL KM 139+000 COMPOSTO DAI SEGUENTI LOTTI UNIFICATI: 1-2-3-4-5

CODICE UNICO PROGETTO: F11 B0400210000

CONTRAENTE GENERALE: SIS S.c.p.a. Via Invorio, 24/A 10146 Torino

Consorzio Stabile fra le Imprese: SACYR S.A. · INC GE. CO. S.p.A. · SIPAL S.p.A.

Direttore Tecnico: SIS S.c.p.a. Geom. Giovanni D'AGOSTINO

A.T.I. PROGETTAZIONE

MANDATARIA: STUDIO CORONA S.r.l. Civil Engineering Corso Re Umberto n° 23 - 10128 Torino

MANDANTI: INGECO · SIGI - TER · SCALESSE INGEGNERIA · SIS S.r.l. Società Italiana Consulenza Strade · SR digital

Responsabile del Progetto	Responsabile integrazione prestazioni specialistiche	Coordinatore per la sicurezza	Geologo
Dott. Ing. Nicola TROCCOLI Ordine Ing. di Potenza N° 836	Dott. Ing. Nicola TROCCOLI Ordine Ing. di Potenza N° 836	Dott. Ing. Riccardo CAPOCCHI Ordine Ing. di Brescia N° 1827	Dott. Geol. Carlo ALESSIO Ordine dei Geol. della Basilicata N° 255

PROGETTO ESECUTIVO

Titolo Elaborato:

OPERE DI MITIGAZIONE AMBIENTALE

ELABORATI DI SINTESI DELLEMITIGAZIONI AMBIENTALI

PLANIMETRIA - TAV. 3

ORDINE INGEGNERI PROVINCIA DI POTENZA — Dott. TURSO Adriana n° 1400 — Settore: Civile Ambientale Industriale Informazione

DG4804PE01MA0000090303D0 — Scala: 1:5000

REV.	DESCRIZIONE	REDATTO	DATA	VERIFICATO	DATA	APPROVATO	DATA
0	PRIMA EMISSIONE	A.L'Amendola	30/04/2007	N. TROCCOLI	02/05/2007	G.GIUDICEANDREA	02/05/2007

RESPONSABILE DEL PROCEDIMENTO: Dott. Ing. Maurizio ARAMINI